
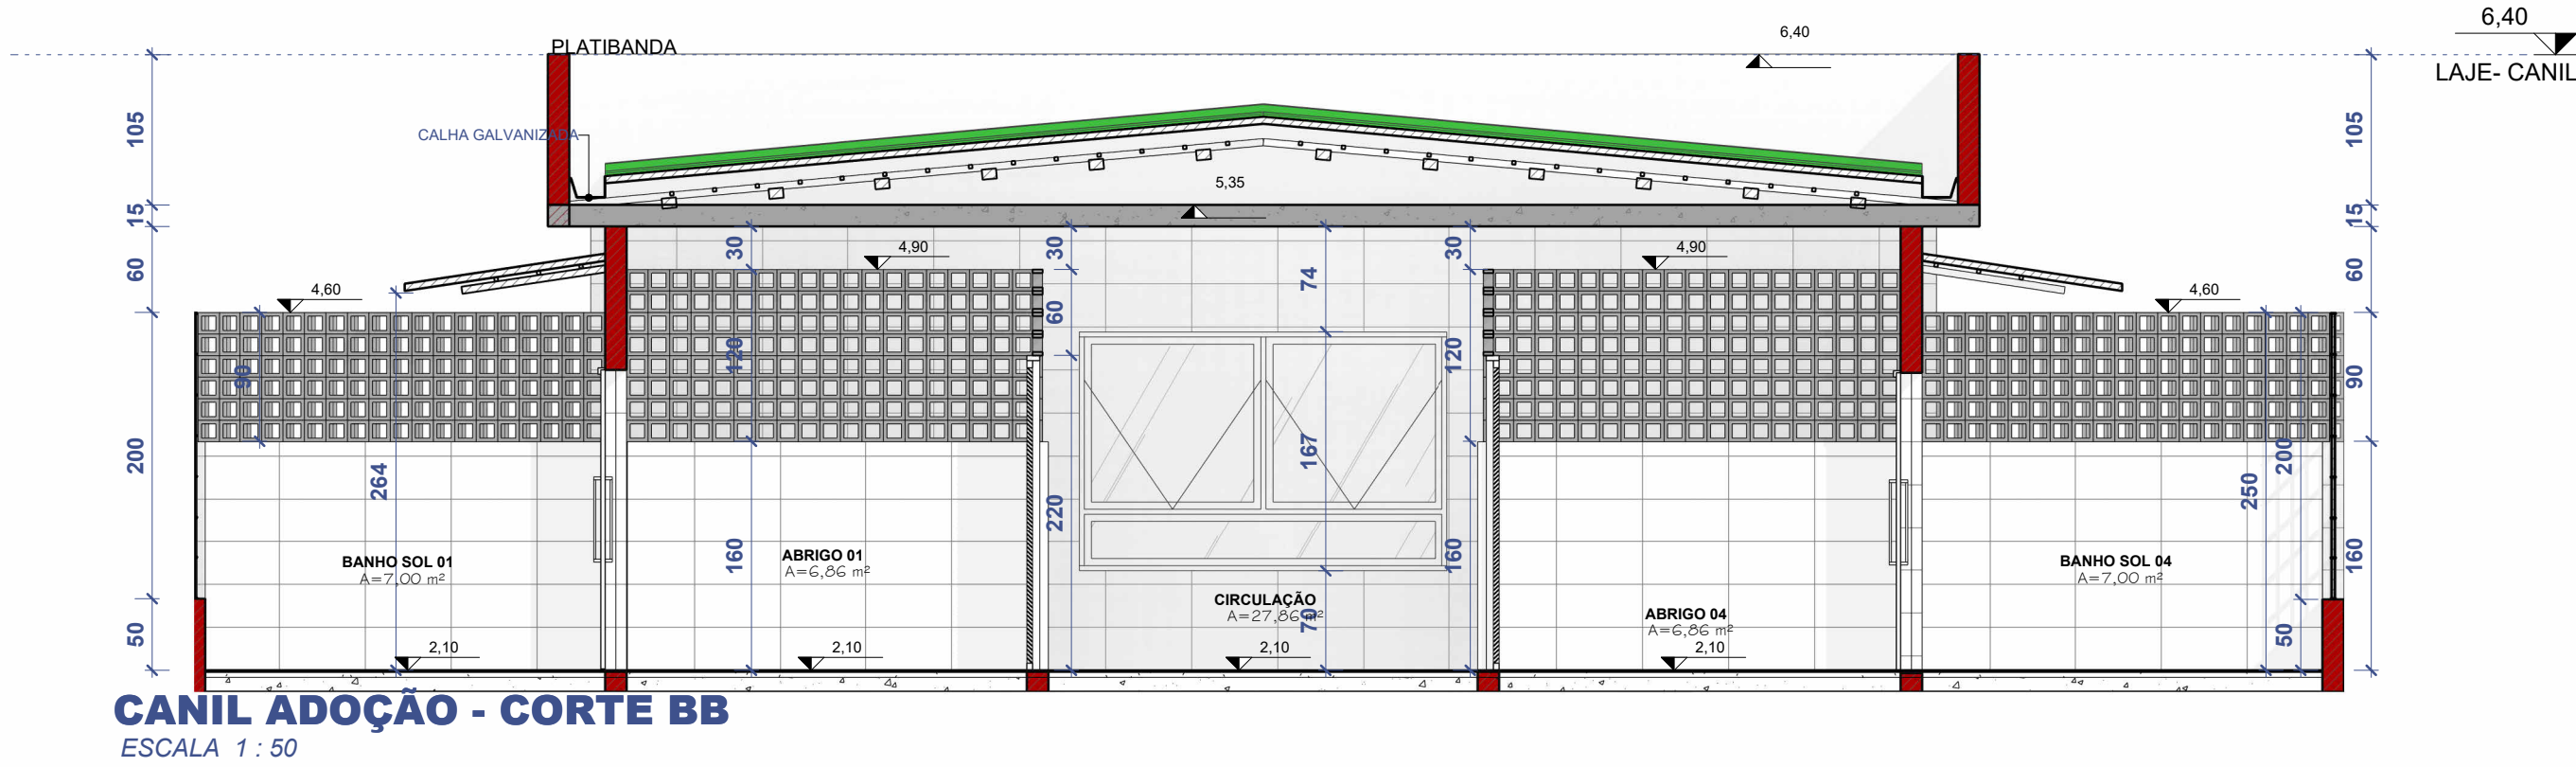


ADOÇÃO - PLANTA BAIXA - TÉRREO

ESCALA 1 : 50

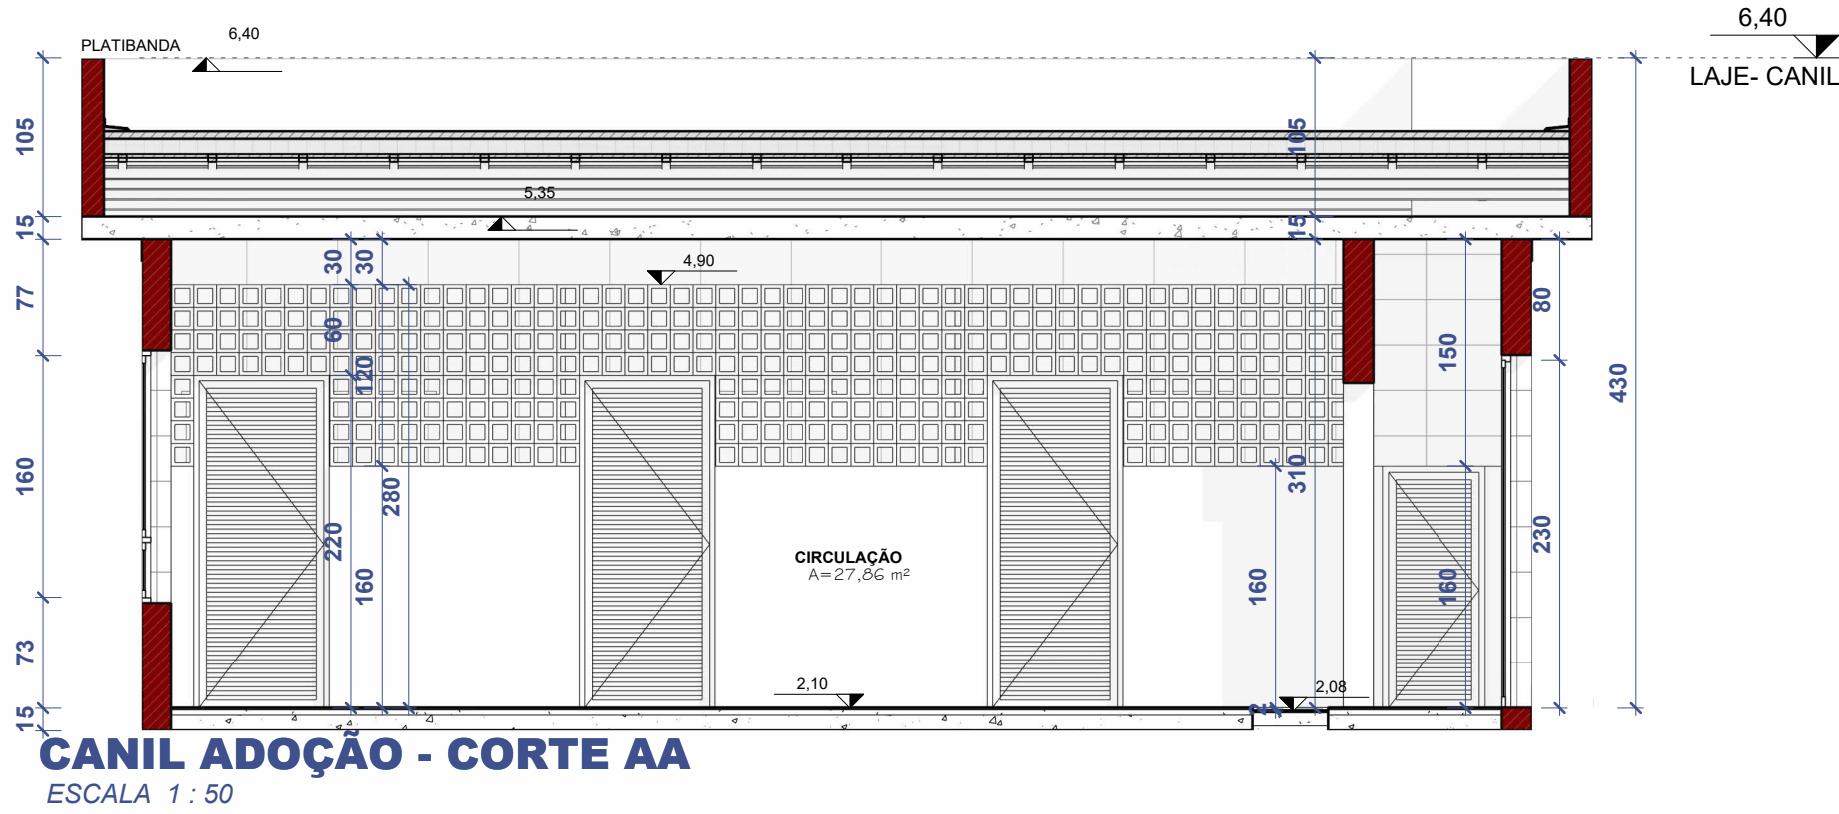

PISO		ACABAMENTOS		FORRO	
ID	DESCRÇÃO	ID	DESCRÇÃO	ID	DESCRÇÃO
1	PISO DE ALTA RESISTÊNCIA PISO GRANILITE DE ALTA RESISTÊNCIA NA COR CINZA CLARO COM RODAPE DE ALTA RESISTÊNCIA H=10CM	1	PINTURA PARA INTERIORES NA COR BRANCO GELO	1	LAJE COM PINTURA LATEX PVA COR BRANCO NEVE
2	PISO CERÂMICO RETIFICADO ANTIDERRAPANTE PARA ÁREAS MOLHADAS - 60X60 - NA COR BRANCA	2	REVESTIMENTO CERÂMICO - 30X60CM - NA COR BRANCA ATÉ O FORRO LATEX PVA - NA COR BRANCO GELO	2	COBERTURA TELHA DE FIBROCIMENTO
3	CONTRAPISO	3	REVESTIMENTO CERÂMICO - 30X60CM - NA COR BRANCA ATÉ A ALTURA DE 1,50M + PINTURA LATEX PVA - NA COR BRANCO GELO	3	SEM COBERTURA
4	TERRA PRETA esp.= 5cm e ADIÇÃO DE GRAMA ESMERALDA	4	PINTURA PARA EXTERIORES - DE ACORDO COM A ESPECIFICAÇÃO NAS RESPECTIVAS FACHADAS	4	FORRO EM GESSO COM PINTURA LATEX PVA NA COR BRANCO NEVE E TABICA METÁLICA
5	PINTURA COM TINTA EMBORRACHADA	5	IMPERMEABILIZAÇÃO COM MANTA ASFÁLTICA 4mm h=30cm	5	FORRO ACÚSTICO
6	LASTRO DE BRITA esp.=15cm	6	TEXTURA RÚSTICA NA COR BRANCO NEVE		
7	IMPERMEABILIZAÇÃO COM MANTA ASFÁLTICA 4mm	7	TINTA ACRÍLICA PARA INTERIORES/EXTERIORES - COR CINZA CLARO - MEIA PAREDE		
8	PLACA DE CONCRETO PRÉ-MOLDADA 1x1M	8	REGULARIZAÇÃO DE REBOCO INTERNO		
9	PARALELEPÍPEDO	9	PINTURA COM TINTA MINERAL COR BRANCO (CAIÇÃO)		
10	CIMENTO DESEMPOLADO COM PINTURA ACRÍLICA NA COR CINZA	10	PAREDE ACÚSTICA		
11	PISO TATAME PRETO				

SECRETARIA DE ESTADO DA SEGURANÇA PÚBLICA

**SERGIPE**
GOVERNO DO ESTADO

DIRETORIA DE ARQUITETURA E EDIFICAÇÕES
PRAÇA TOBIAS BARRETO, nº 20, BAIRRO SÃO JOSÉ
- CEP 49050-220 ARACAJU/SE
TELS: (79)3216-5456/(79)8851-9337

TIPO DE PROJETO:
PROJETO ARQUITETÔNICO EXECUTIVO DO COMPLEXO DE POLICIAMENTO MILITAR ESPECIALIZADO

Nº DA PRANCHA
12/18

ASSUNTO:
PLANTA BAIXA E CORTES - CANIL ADOÇÃO

ENDEREÇO:
Lote LP 17, Avenida "C", Bairro Capucho , Aracaju

AUTOR DO PROJETO:
MARLA JULLIANE ÁVILA DE FARIAS

RESPONSÁVEL TÉCNICO:
MARLA JULLIANE ÁVILA DE FARIAS

DATA:
ABRIL/2025

PROJETISTA:
MARIA EDUARDA SEVERO

CREA/CAU: A241190-3