



PLANTA BAIXA - MATERNIDADE - TÉRREO

ESCALA 1 : 50

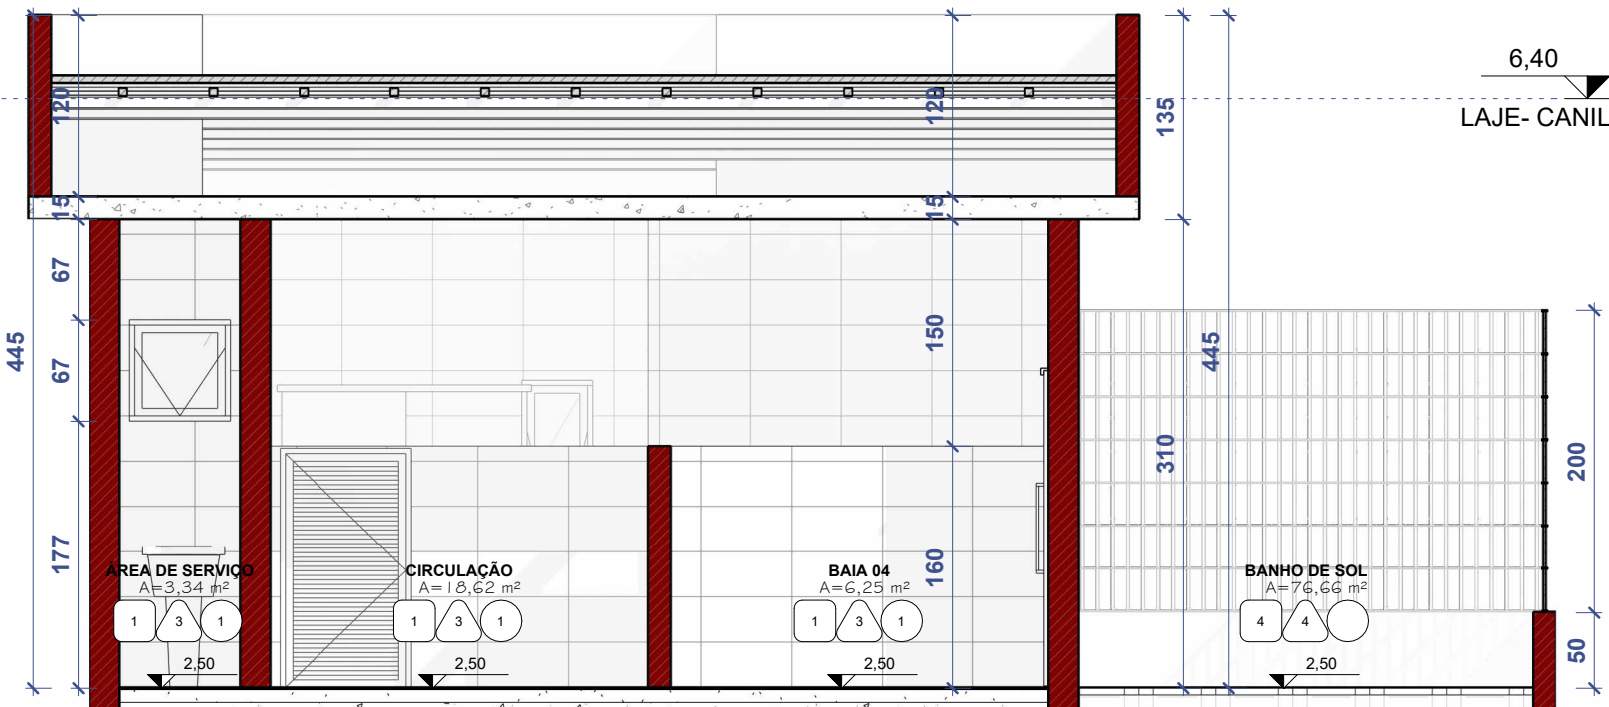

CORTE AA- CANIL- MATERNIDADE

ESCALA 1 : 50

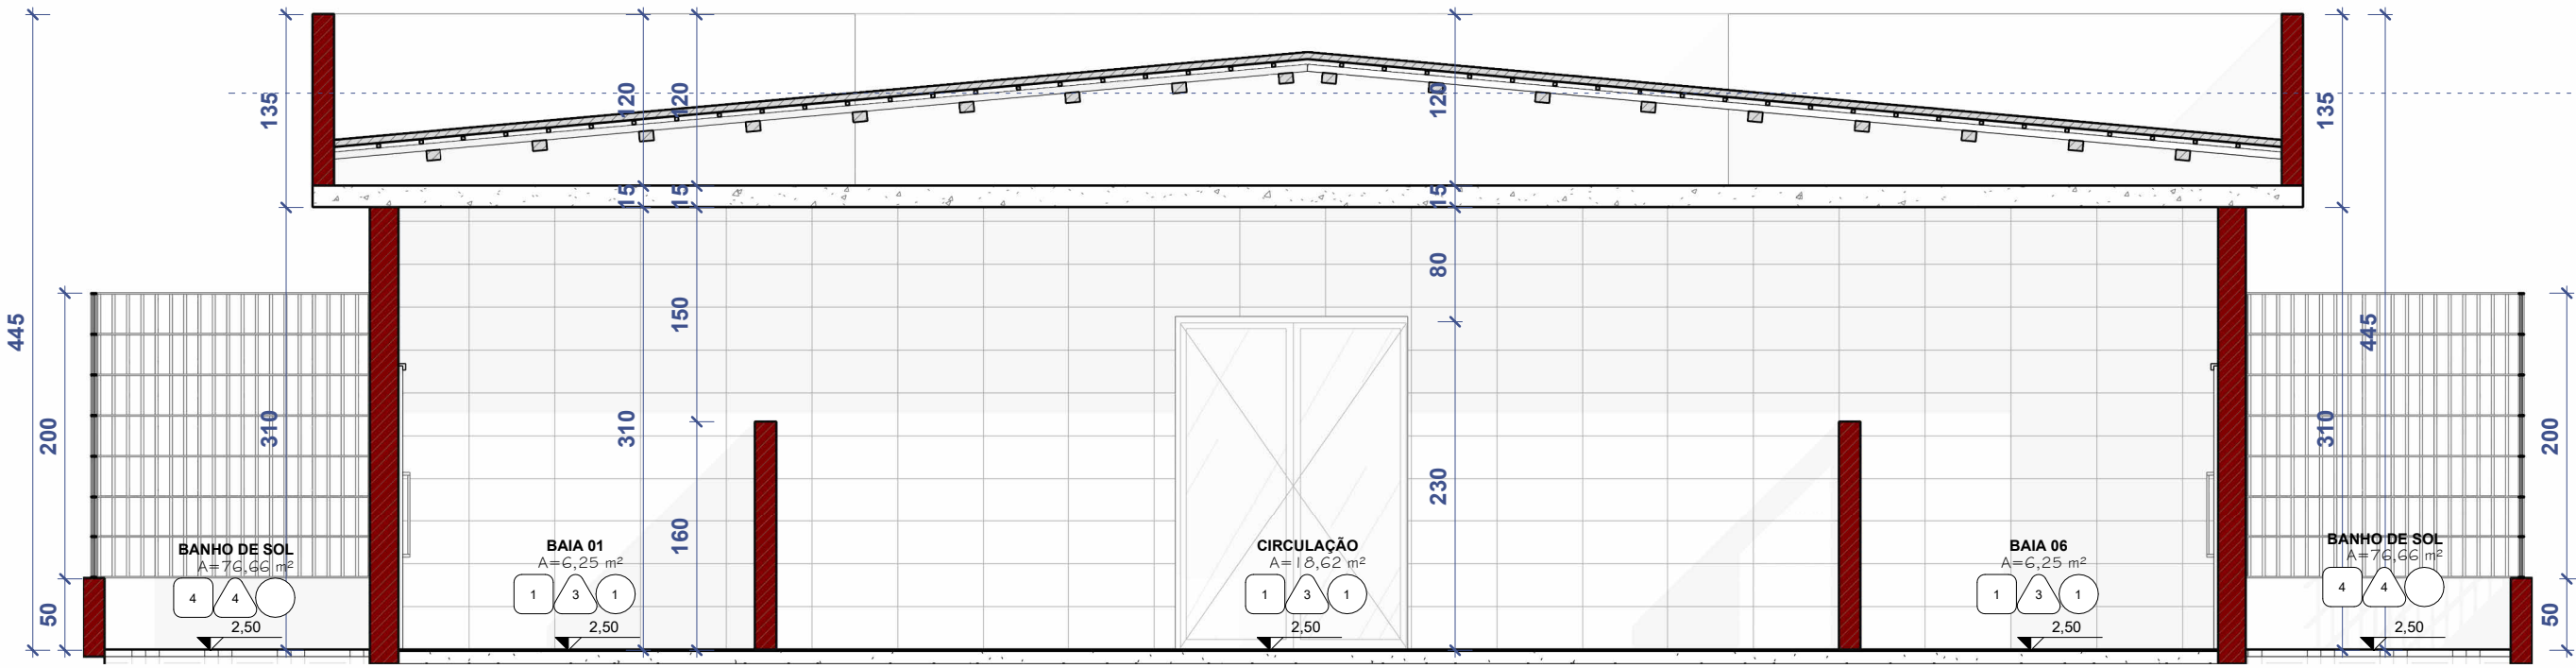

CORTE BB- CANIL- MATERNIDADE

ESCALA 1 : 50

PISO		ACABAMENTOS	
ID	DESCRIÇÃO	PAREDE	FORRO
1	PISO DE ALTA RESISTÊNCIA PISO GRANILITE DE ALTA RESISTÊNCIA NA COR CINZA CLARO COM RODAPÉ DE ALTA RESISTÊNCIA H=10CM	1	LAJE COM PINTURA LATEX PVA COR BRANCO NEVE
2	PISO CERÂMICO RETIFICADO ANTIDERRAPANTE PARA ÁREAS MOLHADAS - 60X60 - NA COR BRANCA	2	COBERTURA TELHA DE FIBROCIMENTO
3	CONTRAPISO	3	SEM COBERTURA
4	TERRA PRETA esp. = 5cm e ADIÇÃO DE GRAMA ESMERALDA	4	FORRO EM GESSO COM PINTURA LATEX PVA NA COR BRANCO NEVE E TABICA METÁLICA
5	PINTURA COM TINTA EMBORRACHADA	5	FORRO ACÚSTICO
6	LASTRO DE BRITA esp.=15cm	6	
7	IMPERMEABILIZAÇÃO COM MANTA ASFÁLTICA 4mm	7	
8	PLACA DE CONCRETO PRÉ-MOLDADA 1x1M	8	
9	PARALELEPÍPEDO	9	
10	CIMENTO DESEMPOLADO COM PINTURA ACRILICA NA COR CINZA	10	
11	PISO TATAME PRETO		