




TÉRREO - COGERP
ESCALA 1 : 75

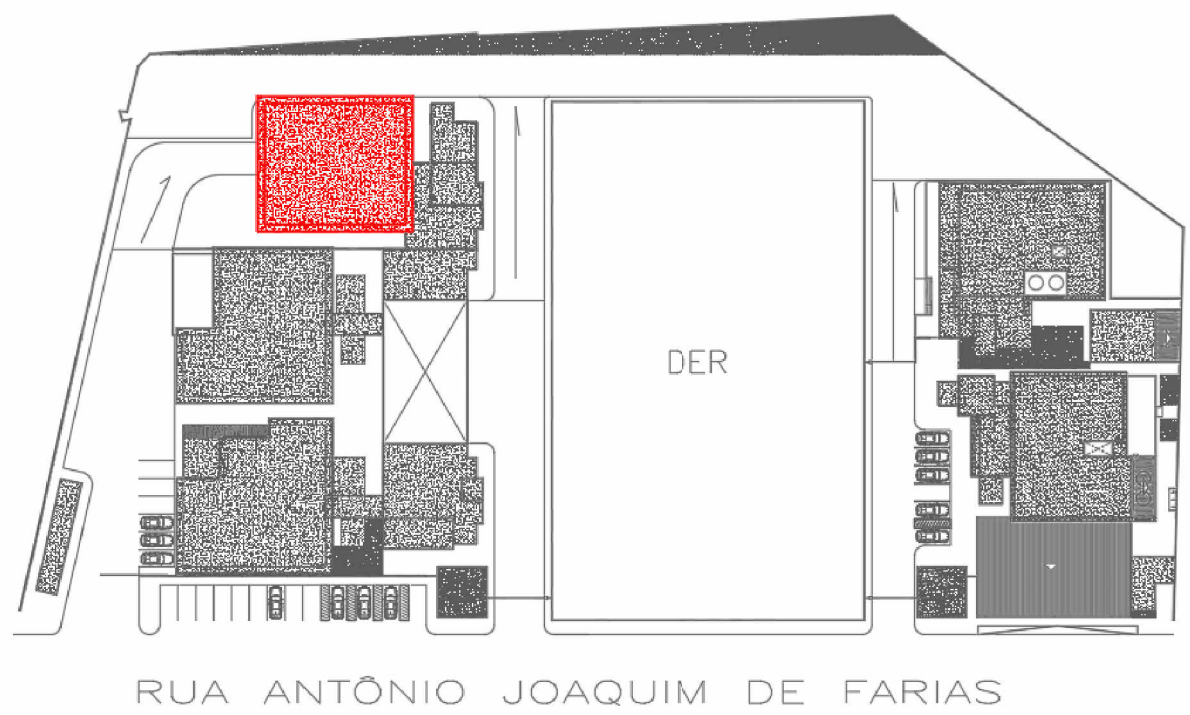

COGERP - PRANCHA 21/42 A 27/42

TABELA DE JANELAS COGERP						
Marca de tipo	Largura	Altura	Altura do peitoril	Contagem	Descrição	Comentários
J01	200	145	100	14	JANELA EM ALUMÍNIO E VIDRO FUMÊ - NA COR BRANCA - CORRER - 02 FOLHAS	COGERP
J02	120	60	185	6	JANELA EM ALUMÍNIO E VIDRO FUMÊ - NA COR BRANCA - CORRER - 02 FOLHAS	COGERP
J04	120	60	185	2	JANELA EM ALUMÍNIO E VIDRO FUMÊ - NA COR BRANCA - CORRER - 02 FOLHAS	COGERP
J16	250	150	185	2	JANELA EM ALUMÍNIO E VIDRO FUMÊ - NA COR BRANCA - CORRER - 02 FOLHAS	COGERP
J17	150	60	185	10	JANELA EM ALUMÍNIO E VIDRO FUMÊ - NA COR BRANCA - CORRER - 02 FOLHAS	COGERP
J19	120	60	185	2	JANELA EM ALUMÍNIO E VIDRO FUMÊ - NA COR BRANCA - CORRER - 02 FOLHAS	COGERP
J20	200	60	185	1	JANELA EM ALUMÍNIO E VIDRO FUMÊ - NA COR BRANCA - CORRER - 02 FOLHAS	COGERP
J21	200	60	185	4	JANELA EM ALUMÍNIO E VIDRO FUMÊ - NA COR BRANCA - CORRER - 02 FOLHAS	COGERP
J22	60	60	185	1	JANELA EM ALUMÍNIO E VIDRO FUMÊ - NA COR BRANCA - CORRER - 02 FOLHAS	COGERP
J46	200	60	185	12	JANELA EM ALUMÍNIO E VIDRO FUMÊ - NA COR BRANCA - CORRER - 02 FOLHAS	COGERP
J73	150	145	100	1	JANELA EM ALUMÍNIO E VIDRO FUMÊ - NA COR BRANCA - CORRER - 02 FOLHAS	COGERP
J77	80	60	185	1	JANELA EM ALUMÍNIO E VIDRO FUMÊ - NA COR BRANCA - CORRER - 02 FOLHAS	COGERP
J79	150	60	185	1	JANELA EM ALUMÍNIO E VIDRO FUMÊ - NA COR BRANCA - CORRER - 02 FOLHAS	COGERP
J141	250	60	185	3	JANELA EM ALUMÍNIO E VIDRO FUMÊ - NA COR BRANCA - CORRER - 02 FOLHAS	COGERP
J144	60	60	185	2	JANELA EM ALUMÍNIO E VIDRO FUMÊ - NA COR BRANCA - CORRER - 02 FOLHAS	COGERP
J146	250	145	100	3	JANELA EM ALUMÍNIO E VIDRO FUMÊ - NA COR BRANCA - CORRER - 02 FOLHAS	COGERP
J180	60	60	185	3	JANELA EM ALUMÍNIO E VIDRO FUMÊ - NA COR BRANCA - CORRER - 02 FOLHAS	COGERP
J183	100	145	100	6	JANELA EM ALUMÍNIO E VIDRO FUMÊ - NA COR BRANCA - CORRER - 02 FOLHAS	COGERP
J185	200	145	100	3	JANELA EM ALUMÍNIO E VIDRO FUMÊ - NA COR BRANCA - CORRER - 02 FOLHAS	COGERP
J193	250	60	185	1	JANELA EM ALUMÍNIO E VIDRO FUMÊ - NA COR BRANCA - CORRER - 02 FOLHAS	COGERP
Total geral						

*PROJETO DE DETALHAMENTO EXECUTIVO - PORTA P12 - FOLHA 01/04
*PROJETO DE DETALHAMENTO EXECUTIVO - PORTA P42 - FOLHA 02/04
*PROJETO DE DETALHAMENTO EXECUTIVO - PORTA P49 - FOLHA 03/04
*PROJETO DE DETALHAMENTO EXECUTIVO - PORTA P63 - FOLHA 04/04

TABELA DE PORTAS COGERP				
Marca de tipo	Largura	Altura	Contagem	Descrição
P28	60	180	7	PORTA DE DIVISÓRIA - ABRIR - 01 FOLHA
P32	80	210	13	PORTA DE DIVISÓRIA - ABRIR - 01 FOLHA
P35	80	210	40	PORTA EM MADEIRA - PINTADA NA COR CINZA MÉDIO - ABRIR - 01 FOLHA
P37	160	210	4	PORTA EM MADEIRA - PINTADA NA COR CINZA MÉDIO - ABRIR - 02 FOLHAS
P38	200	220	2	PORTA EM VIDRO TEMPERADO - FUMÊ - ABRIR - 02 FOLHAS
P44	200	220	1	PORTA EM VIDRO TEMPERADO - FUMÊ - ABRIR - 02 FOLHAS
P66	70	210	4	PORTA EM MADEIRA - PINTADA NA COR CINZA MÉDIO - ABRIR - 01 FOLHA
P79	90	85	1	PORTA ALUMÍNIO - VENEZIANA - COR BRANCA - ABRIR - 2 FOLHAS
Total geral				

TABELA DE ESTILO DE AMBIENTE			
ID	PISO	ACABAMENTOS	FORRO
ID	DESCRIÇÃO	DESCRIÇÃO	DESCRIÇÃO
1	1 PISO DE ALTA RESISTÊNCIA COM RODAPÉ ALTA RESISTÊNCIA 1h=10cm	1 PINTURA LATEX PVA COR BRANCO GELO	1 PINTURA LATEX P.V.A. COR BRANCO NEVE SOBRE LAJE
2	2 CERÂMICA ANTIDERRAPANTE COR BRANCA. PEI 5. REF ARIELLE LOGAN 33x33cm	2 CERÂMICA ARIELLE BRANCO ACETINADO 37x59cm	2 FORRO EM GESSO ACARTONADO COM PINTURA LATEX PVA COR BRANCO NEVE E TÁBICA METÁLICA
3	3 PISO CIMENTADO DESEMPOLADO COM PINTURA ACRILICA COR CINZA	3 TEXTURA EFEITO RÚSTICO VERMELHO	3 LAJE COM PINTURA LATEX PVA COR BRANCO NEVE
4	4 IMPERMEABILIZAÇÃO COM MANTA ASFÁLTICA 4mm 1h=30cm	4 IMPERMEABILIZAÇÃO COM MANTA ASFÁLTICA 4mm 1h=30cm	4 COBERTURA COM TELHA METÁLICA
5	5 PINTURA COM TINTA EMBOSSADA	5 REGULARIZAÇÃO DE REBOCO INTERNO ESP=0.5cm	5 GRADE DE FERRO PARA PENITENCIÁRIA. TELA SOLDADA MALHA 4x4cm
6	6 PISO INTERTRAVADO 10x20cm COR NATURAL ESP=8cm	6 TEXTURA RÚSTICA COR BRANCO NEVE	6
7	7 LASTRO DE BRTA ESP=15cm	7 PINTURA EPÓXI COR BRANCO	7
8	8 PISO DE ALTA RESISTÊNCIA	8 PINTURA COM TINTA MINERAL COR BRANCO (CAIAÇÃO)	8

SECRETARIA DE ESTADO
DA SEGURANÇA PÚBLICA

**SERGIPE**
GOVERNO DO ESTADO

DIVISÃO DE ENGENHARIA
PREÇA TOBIAS BARRETO, nº 20, BAIRRO SÃO JOSÉ
- CEP 49050-220 ARACAJU/SE
TELS: (79)3216-5454/(79)8851-9337

TIPO DE PROJETO:
PROJETO ARQUITETÔNICO EXECUTIVO DA CONSTRUÇÃO DO CENTRO INTEGRADO
DE SEGURANÇA PÚBLICA (CISP) EM NOSSA SENHORA DA GLÓRIA

ASSUNTO:
COGERP É ÁREA COMUM - PLANTA BAIXA - TÉRREO

ENDEREÇO:
RUA ANTÔNIO JOAQUIM FARIAS, S/N, CENTRO - NOSSA SENHORA DA GLÓRIA/SE

AUTOR DO PROJETO:
FABIANA LIMA DOS SANTOS

RESPONSÁVEL TÉCNICO:
FABIANA LIMA DOS SANTOS

CREA/CAU:A374784

ESCALA:
1 : 75

DATA:
DEZ / 2023

DESENHISTA:
MARLA JULLIANE ÁVILA DE FARIAS CARVALHO

Nº DA PRANCHA
22/42