


OBSERVAÇÃO: AS VAGAS DE VEÍCULOS NA GARAGEM DO CIOPAC SERÃO DISPOSTAS DE ACORDO COM OS PILARES LOCADOS NO PROJETO ESTRUTURAL

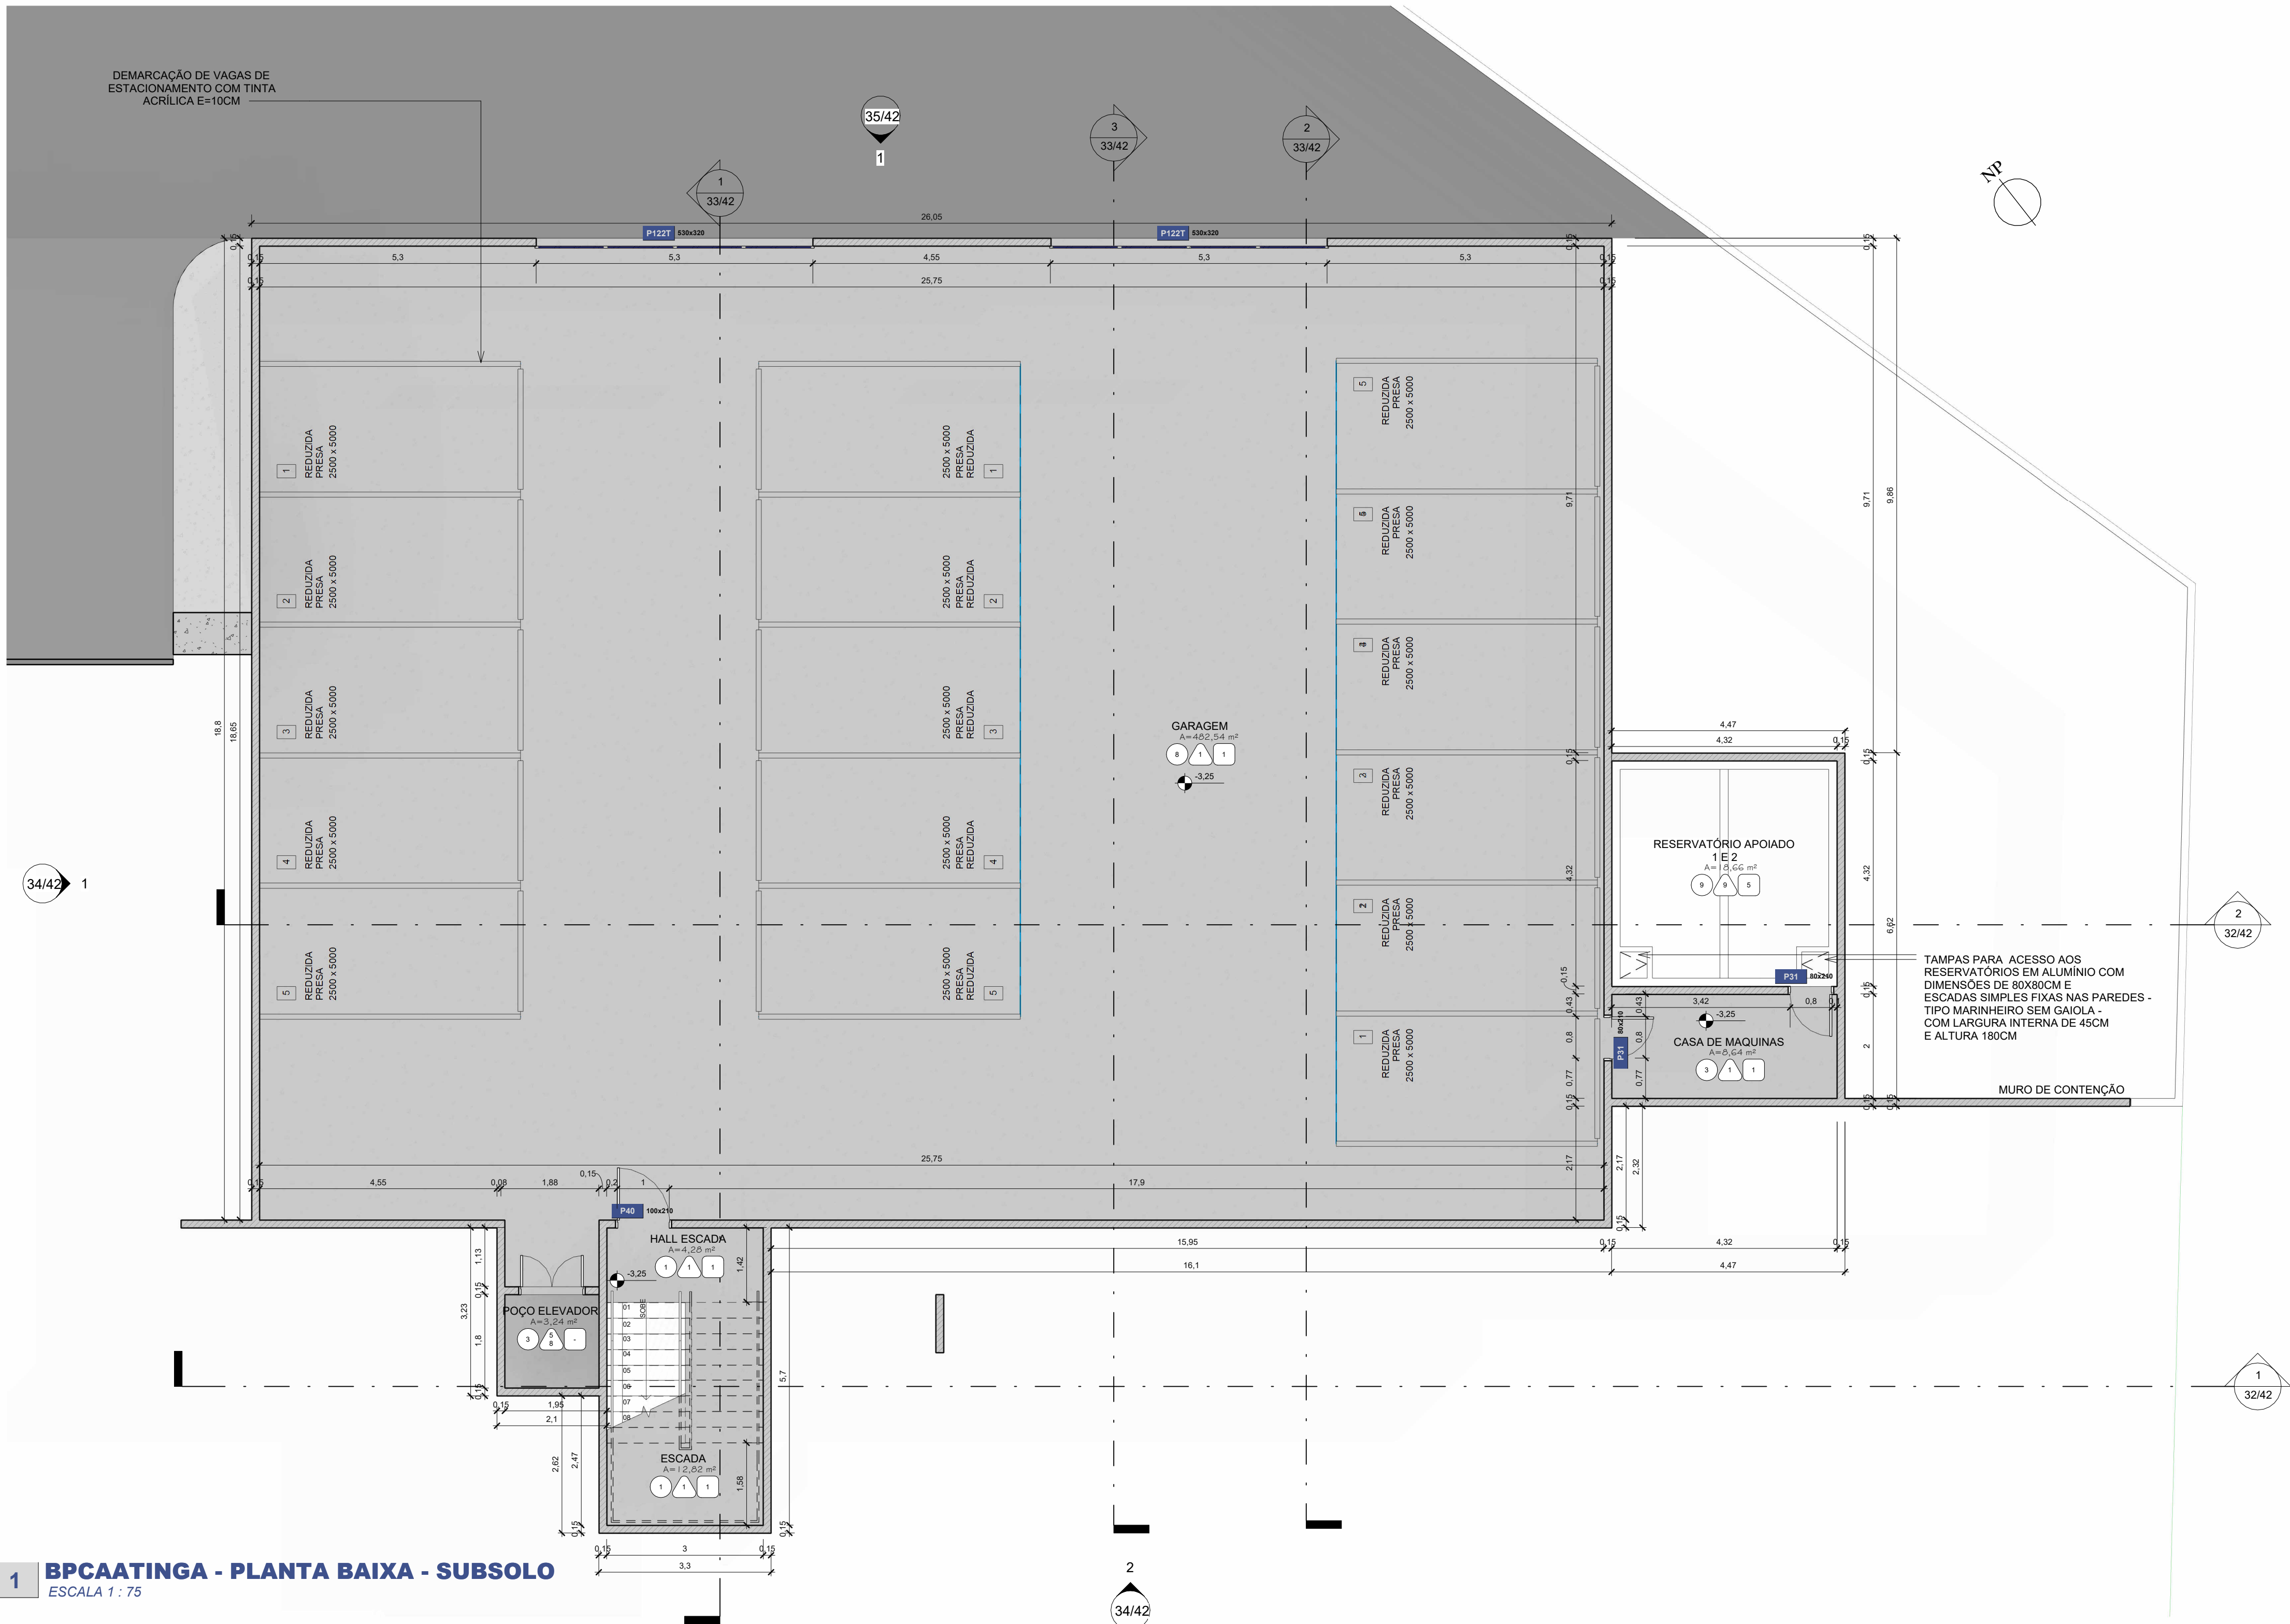

1 BPCAATINGA - PLANTA BAIXA - SUBSOLO
ESCALA 1 : 75


TABELA DE PORTAS - CIOPAC

Item	Descrição	Largura	Altura	Contagem	Comentários
P16	PORTA EM VIDRO TEMPERADO - FUMÊ - CORRER - 04 FOLHAS	260 cm	220 cm	1	CIOPAC
P22	PORTA EM VIDRO TEMPERADO - INCOLOR - ABRIR - 02 FOLHAS	180 cm	210 cm	1	CIOPAC
P26	PORTA TIPO VENEZIANA - EM ALUMÍNIO - NA COR BRANCA - ABRIR - 02 FOLHAS	90 cm	70 cm	1	CIOPAC
P31	PORTA EM MADEIRA - NA COR CINZA MÉDIO - ABRIR - 01 FOLHA	80 cm	210 cm	39	CIOPAC
P33	PORTA EM VIDRO TEMPERADO - FUMÊ - ABRIR - 02 FOLHAS	200 cm	210 cm	3	CIOPAC
P34	PORTA EM VIDRO TEMPERADO - FUMÊ - ABRIR - 02 FOLHAS	160 cm	210 cm	2	CIOPAC
P40	PORTA CORTA-FOGO PARA SAÍDA DE EMERGÊNCIA - NA COR CINZA MÉDIO - ABRIR - 01 FOLHA	100 cm	210 cm	4	CIOPAC
P49	PORTA TIPO VENEZIANA - EM ALUMÍNIO - NA COR BRANCA - ABRIR - 01 FOLHA	80 cm	210 cm	2	CIOPAC
P51	DIVISÓRIA SANITÁRIA EM GRANITO CINZA ANDORINHA E PORTA EM MADEIRA NA COR BRANCA - ABRIR - 01 FOLHA	80 cm	160 cm	19	CIOPAC
P53	PORTA DE DIVISÓRIA - ABRIR - 01 FOLHA	80 cm	210 cm	2	CIOPAC
P58	PORTA TIPO VENEZIANA - EM ALUMÍNIO - NA COR BRANCA - ABRIR - 01 FOLHA - PARA OS RESERVATÓRIOS SUPERIORES	80 cm	150 cm	2	CIOPAC
P64	PORTA TIPO VENEZIANA - EM ALUMÍNIO - NA COR BRANCA - ABRIR - 02 FOLHAS - PARA SHAFT	140 cm	220 cm	3	CIOPAC
P67	PORTA TIPO VENEZIANA - EM ALUMÍNIO - NA COR BRANCA - ABRIR - 02 FOLHAS - PARA SHAFT	90 cm	220 cm	3	CIOPAC
P68	PORTA TIPO VENEZIANA - EM ALUMÍNIO - NA COR BRANCA - ABRIR - 02 FOLHAS - PARA SHAFT	190 cm	220 cm	3	CIOPAC
P122T	PORTÃO DE GARAGEM EM ALUMÍNIO - NA COR CINZA MÉDIO - BASCULANTE - 01 FOLHA	530 cm	320 cm	2	CIOPAC
Total geral					87

TABELA DE JANELAS - CIOPAC

Item	Descrição	Largura	Altura	Altura do peitoril	Contagem	Comentários
J05	JANELA EM ALUMÍNIO E VIDRO FUMÊ - NA COR BRANCA - MAXIM AR - BASCULANTE - 02 FOLHAS	150 cm	60 cm	185 cm	3	CIOPAC
J13	JANELA EM ALUMÍNIO E VIDRO FUMÊ - NA COR BRANCA - MAXIM AR - BASCULANTE - 01 FOLHA	120 cm	60 cm	185 cm	4	CIOPAC
J15	JANELA EM ALUMÍNIO E VIDRO FUMÊ - NA COR BRANCA - MAXIM AR - BASCULANTE - 01 FOLHA	100 cm	60 cm	185 cm	6	CIOPAC
J36	JANELA EM ALUMÍNIO E VIDRO FUMÊ - NA COR BRANCA - CORRER - 02 FOLHAS	120 cm	145 cm	100 cm	3	CIOPAC
J39	JANELA EM ALUMÍNIO E VIDRO FUMÊ - NA COR BRANCA - CORRER - 02 FOLHAS	200 cm	60 cm	185 cm	2	CIOPAC
J42	JANELA EM ALUMÍNIO E VIDRO FUMÊ - NA COR BRANCA - CORRER - 02 FOLHAS	150 cm	60 cm	185 cm	8	CIOPAC
J59	JANELA EM ALUMÍNIO E VIDRO FUMÊ - NA COR BRANCA - CORRER - 02 FOLHAS	140 cm	145 cm	100 cm	12	CIOPAC
J60	JANELA EM ALUMÍNIO E VIDRO FUMÊ - NA COR BRANCA - CORRER - 02 FOLHAS	200 cm	145 cm	100 cm	40	CIOPAC
J61	JANELA EM ALUMÍNIO E VIDRO FUMÊ - NA COR BRANCA - CORRER - 02 FOLHAS	150 cm	145 cm	100 cm	3	CIOPAC
J62	VISOR EM VIDRO FIXO E ESTRUTURA EM ALUMÍNIO E VIDRO - NA COR BRANCA - FIXO	300 cm	145 cm	100 cm	1	CIOPAC
J134	JANELA EM ALUMÍNIO E VIDRO FUMÊ - NA COR BRANCA - MAXIM AR - BASCULANTE - 04 FOLHAS	200 cm	60 cm	185 cm	7	CIOPAC
Total geral					89	

PISO			ACABAMENTOS			TETO		
ID	ID	DESCRIÇÃO	ID	DESCRIÇÃO	PARDEE	ID	DESCRIÇÃO	PARDEE
1	1	PISO DE ALTA RESISTÊNCIA COM RODAPÉ EM ALTA RESISTÊNCIA H=10cm	1	PINTURA LÁTEX PVA COR BRANCO GELO		1	PINTURA LÁTEX P.V.A. COR BRANCO NEVE SOBRE LAJE	
2	2	CERÂMICA ANTIDERRAPANTE COR BRANCA, PEI 5. REF ARIELLE LOGAN 53x53cm	2	CERÂMICA ARIELLE BRANCO ACETINADO 37x59cm		2	FORRO EM GESSO ACARTONADO COM PINTURA LÁTEX P.V.A. COR BRANCO NEVE E TABICA METÁLICA	
3	3	CIMENTO DESEMPOLADO COM PINTURA ACRILICA NA COR CINZA	3	TEXTURA EFEITO RÚSTICO VERMELHO		3	LAJE DE CONCRETO ARMADO COM PINTURA LÁTEX PVA	
4	4	IMPERMEABILIZAÇÃO COM MANTA ASFÁLTICA 4 mm	4	IMPERMEABILIZAÇÃO COM MANTA ASFÁLTICA		4	COBERTURA COM TELHA METÁLICA	
5	5	PINTURA COM TINTA EMBORRACHADA	5	REGULARIZAÇÃO DO REBOCO INTERNO ESP. = 0,5 cm		5	IMPERMEABILIZAÇÃO COM ARGAMASSA POLIMERICA	
6	6	PISO INTERTRAVADO 10x20cm COR NATURAL ESP. = 8cm	6	TEXTURA RÚSTICA COR BRANCO NEVE		6	PINTURA COM TINTA MINERAL COR BRANCO (CAIAÇÃO)	
7	7	LASTRO DE BRITA ESP. = 15cm	7	PINTURA EPÓXI COR BRANCO		7	TELA PARA FECHAMENTO SUPERIOR	
8	8	PISO DE ALTA RESISTÊNCIA	8	PINTURA COM TINTA MINERAL COR BRANCO (CAIAÇÃO)				
9	9	IMPERMEABILIZAÇÃO COM ARGAMASSA POLIMERICA	9	IMPERMEABILIZAÇÃO COM ARGAMASSA POLIMERICA				
10	10	PISO CIMENTADO DESEMPOLADO COM PINTURA E DEMARCAÇÃO DE QUADRA POLIESPORTIVA	10	PELE DE VIDRO - VER DETALHAMENTO				
11	11		11	PINTURA LÁTEX PVA COR VERDE QUADRA				

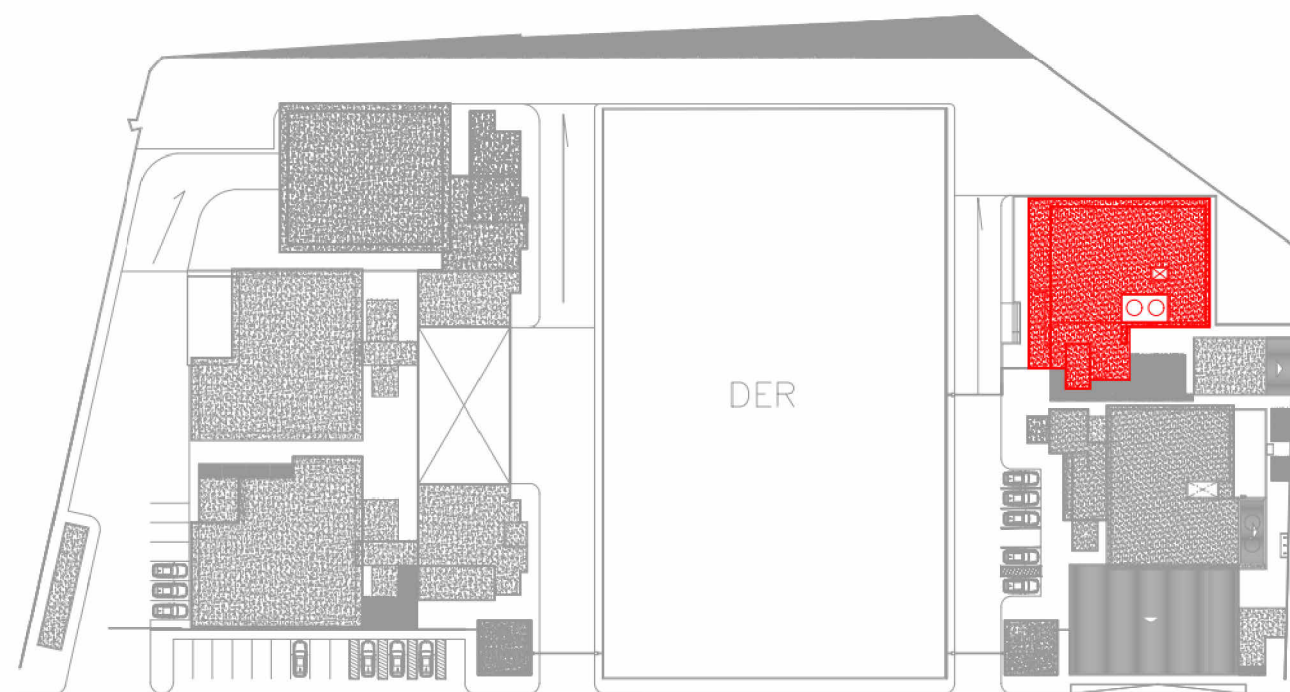

RUA ANTÔNIO JOAQUIM DE FARIAS

BLOCO BPCAATINGA - PRANCHAS 28/42 A 35/42

SECRETARIA DE ESTADO DA SEGURANÇA PÚBLICA		SERGIPE GOVERNO DO ESTADO		DIVISÃO DE ENGENHARIA PREÇA TOBIAS BARRETO, nº 20, BAIRRO SÃO JOSÉ - CEP 49050-220 ARACAJU/SE TEL: (79)3216-5454/(79)8851-9337	
TIPO DE PROJETO: PROJETO ARQUITETÔNICO EXECUTIVO DA CONSTRUÇÃO DO CENTRO INTEGRADO DE SEGURANÇA PÚBLICA (CISP) EM NOSSA SENHORA DA GLÓRIA/SE					
ASSUNTO: BPCAATINGA - PLANTA BAIXA - SUBSOLO					
ENDEREÇO: RUA ANTÔNIO JOAQUIM DE FARIAS, S/N, CENTRO, N. SENHORA DA GLÓRIA / SE.					
AUTOR DO PROJETO: FABIANA LIMA DOS SANTOS					
RESPONSÁVEL TÉCNICO: FABIANA LIMA DOS SANTOS					
CREA/CAU: CAU A374784					
ESCALA: 1/75		DATA: DEZ/2023		DESENHISTA: PATRICIA DI ANGELIS	

Nº DA PRANCHA

28/42