




1 BPM - PLANTA BAIXA - 1º ANDAR
ESCALA 1 : 75

TABELA DE PORTAS - BPM				
Item	Descrição	Largura	Altura	Contagem
P05	PORTA DE DIVISÓRIA - ABRIR - 01 FOLHA	80 cm	210 cm	1
P17	PORTA EM MADEIRA - NA COR CINZA MÉDIO - ABRIR EM 180° - 02 FOLHAS	160 cm	210 cm	5
P26	PORTA TIPO VENEZIANA - EM ALUMÍNIO - NA COR BRANCA - ABRIR - 02 FOLHAS	90 cm	70 cm	1
P43	PORTA EM MADEIRA - NA COR CINZA MÉDIO - ABRIR - 01 FOLHA	80 cm	210 cm	25
P46	PORTA EM VIDRO TEMPERADO - FUMÊ - ABRIR - 02 FOLHAS	150 cm	210 cm	2
P49	PORTA TIPO VENEZIANA - EM ALUMÍNIO - NA COR BRANCA - ABRIR - 01 FOLHA	80 cm	210 cm	5
P54	DIVISÓRIA SANITÁRIA EM GRANITO - NA COR CINZA - ANDORINHA E PORTA EM MADEIRA - NA COR BRANCA - ABRIR - 01 FOLHA	80 cm	160 cm	24
P55	PORTA EM VIDRO TEMPERADO - FUMÊ - ABRIR - 02 FOLHAS	200 cm	245 cm	4
P56	PORTÃO EM TUDO DE FERRO GALVANIZADO 2 POLEGADAS E ALAMBRADO - ABRIR - 02 FOLHAS - PARA QUADRA POLIESPORTIVA - PINTADO NA COR VERDE QUADRA	200 cm	210 cm	1
P57	PORTA EM TUBO DE FERRO GALVANIZADO 2 POLEGADAS E ALAMBRADO - ABRIR - 01 FOLHA - PARA QUADRA POLIESPORTIVA - PINTADO NA COR VERDE QUADRA	80 cm	210 cm	2
P58	PORTA TIPO VENEZIANA - EM ALUMÍNIO - NA COR BRANCA - ABRIR - 01 FOLHA - PARA OS RESERVATÓRIOS SUPERIORES	80 cm	150 cm	1
P64	PORTA TIPO VENEZIANA - EM ALUMÍNIO - NA COR BRANCA - ABRIR - 02 FOLHAS - PARA SHAFT	140 cm	220 cm	3
P66	PORTA TIPO VENEZIANA - EM ALUMÍNIO - NA COR BRANCA - ABRIR - 02 FOLHAS - PARA SHAFT	160 cm	220 cm	3
P70	PORTA TIPO VENEZIANA - EM ALUMÍNIO - NA COR BRANCA - ABRIR - 02 FOLHAS - PARA SHAFT	80 cm	220 cm	3
Total geral				80

TABELA DE JANELAS - BPM				
Item	Descrição	Largura	Altura	Altura do peitoril
J23	JANELA EM ALUMÍNIO E VIDRO FUMÊ - NA COR BRANCA - MAXIM AR - BASCULANTE - 03 FOLHAS	210 cm	60 cm	185 cm
J25	JANELA EM ALUMÍNIO E VIDRO FUMÊ - NA COR BRANCA - MAXIM AR - BASCULANTE - 02 FOLHAS	150 cm	60 cm	185 cm
J37	JANELA EM ALUMÍNIO E VIDRO FUMÊ - NA COR BRANCA - CORRER - 04 FOLHAS	200 cm	60 cm	185 cm
J38	JANELA EM ALUMÍNIO E VIDRO FUMÊ - NA COR BRANCA - MAXIM AR - BASCULANTE - 02 FOLHAS	120 cm	60 cm	185 cm
J38A	JANELA EM ALUMÍNIO E VIDRO FUMÊ - NA COR BRANCA - MAXIM AR - BASCULANTE - 01 FOLHA	90 cm	60 cm	100 cm
J38B	JANELA EM ALUMÍNIO E VIDRO FUMÊ - NA COR BRANCA - CORRER - 02 FOLHAS	200 cm	60 cm	185 cm
J48	JANELA EM ALUMÍNIO E VIDRO FUMÊ - NA COR BRANCA - CORRER - 02 FOLHAS	150 cm	145 cm	100 cm
J49	JANELA EM ALUMÍNIO E VIDRO FUMÊ - NA COR BRANCA - CORRER - 04 FOLHAS	200 cm	145 cm	100 cm
J50	JANELA EM ALUMÍNIO E VIDRO FUMÊ - NA COR BRANCA - CORRER - 04 FOLHAS	300 cm	145 cm	100 cm
J89	JANELA EM ALUMÍNIO E VIDRO FUMÊ - NA COR BRANCA - MAXIM AR - BASCULANTE - 04 FOLHAS	200 cm	60 cm	185 cm
J133	JANELA EM ALUMÍNIO E VIDRO FUMÊ - NA COR BRANCA - PIVOTANTE VERTICAL - 01 FOLHA	50 cm	145 cm	100 cm
Total geral				76

ID		PISO	ACABAMENTOS		TETO	
ID		DESCRIÇÃO	PAREDE	DESCRIÇÃO	ID	DESCRIÇÃO
1	1	PISO DE ALTA RESISTÊNCIA COM RODAPÉ EM ALTA RESISTÊNCIA H=10cm	1	PINTURA LÁTEX PVA COR BRANCO GELO	1	PINTURA LÁTEX P.V.A. COR BRANCO NEVE SOBRE LAJE
2	2	CERÂMICA ANTIDERRAPANTE COR BRANCA, PEI 5. REF ARIELLE LOGAN	2	CERÂMICA ARIELLE BRANCO ACETINADO 37x59cm	2	FORRO EM GESSO ACARTONADO COM PINTURA LÁTEX P.V.A. COR BRANCO NEVE E TABICA METÁLICA
3	3	CIMENTO DESEMPOLADO COM PINTURA ACRILICA NA COR CINZA	3	TEXTURA EFEITO RÚSTICO VERMELHO	3	LAJE DE CONCRETO ARMADO COM PINTURA LÁTEX PVA
4	4	IMPERMEABILIZAÇÃO COM MANTA ASFÁLTICA 4 mm	4	IMPERMEABILIZAÇÃO COM MANTA ASFÁLTICA	4	COBERTURA COM TELHA METÁLICA
5	5	PINTURA COM TINTA EMBORRACHADA	5	REGULARIZAÇÃO DO REBOCO INTERNO ESP. = 0,5 cm	5	IMPERMEABILIZAÇÃO COM ARGAMASSA POLIMERICA
6	6	PISO INTERTRAVADO 10X20cm COR NATURAL ESP. = 8cm	6	TEXTURA RÚSTICA COR BRANCO NEVE	6	PINTURA COM TINTA MINERAL COR BRANCO (CAIAÇÃO)
7	7	LASTRO DE BRITA ESP. = 15cm	7	PINTURA EPOXI COR BRANCO	7	TELA PARA FECHAMENTO SUPERIOR
8	8	PISO DE ALTA RESISTÊNCIA	8	PINTURA COM TINTA MINERAL COR BRANCO (CAIAÇÃO)		
9	9	IMPERMEABILIZAÇÃO COM ARGAMASSA POLIMERICA	9	IMPERMEABILIZAÇÃO COM ARGAMASSA POLIMERICA		
10	10	PISO CIMENTADO DESEMPOLADO COM PINTURA E DEMARCAÇÃO DE QUADRA POLIESPORTIVA	10	PELE DE VIDRO - VER DETALHAMENTO		
11			11	PINTURA LÁTEX PVA COR VERDE QUADRA		

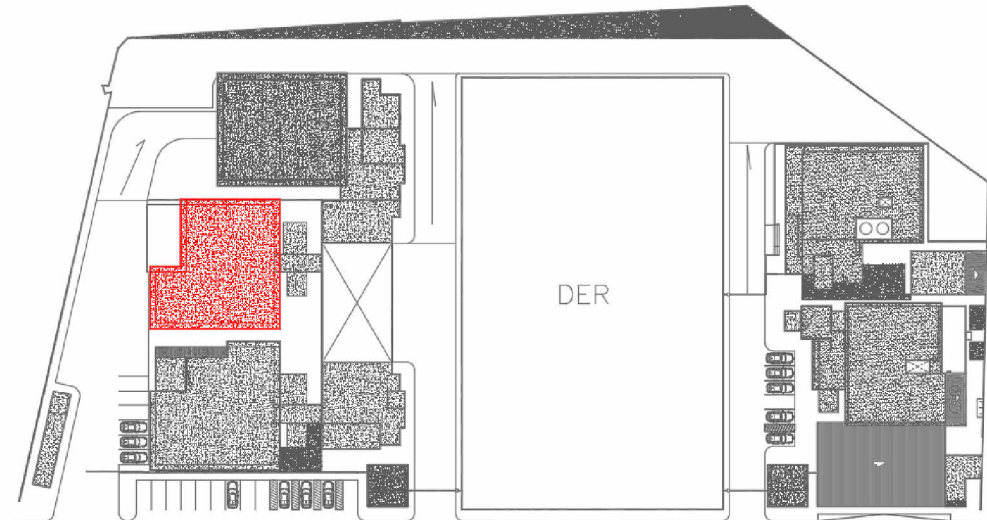

RUA ANTÔNIO JOAQUIM DE FARIAS

BLOCO BPM - PRANCHAS 15/42 A 20/42

SECRETARIA DE ESTADO DA SEGURANÇA PÚBLICA

**SERGIPE**
GOVERNO DO ESTADO

DIVISÃO DE ENGENHARIA
PREÇA TOBIAS BARRETO, nº 20, BAIRRO SÃO JOSÉ
- CEP 49050-220 ARACAJU/SE
TELS: (79)3216-5454/(79)8851-9337

TIPO DE PROJETO:
PROJETO ARQUITETÔNICO EXECUTIVO DA CONSTRUÇÃO DO CENTRO INTEGRADO DE SEGURANÇA PÚBLICA (CISP) EM NOSSA SENHORA DA GLÓRIA/SE

Nº DA PRANCHA
16/42

ASSUNTO:
BPM E ÁREA COMUM - PLANTA BAIXA - 1º ANDAR

ENDEREÇO:
RUA ANTÔNIO JOAQUIM DE FARIAS, S/N, CENTRO, N. SENHORA DA GLÓRIA / SE.

AUTOR DO PROJETO:
FABIANA LIMA DOS SANTOS

RESPONSÁVEL TÉCNICO:
FABIANA LIMA DOS SANTOS

CREA/CAU:
CAU A374784

ESCALA:
1/75

DATA:
DEZ / 2023

DESENHISTA:
PATRICIA DI ANGELIS