




SUBSOLO - COGERP
ESCALA 1 : 75

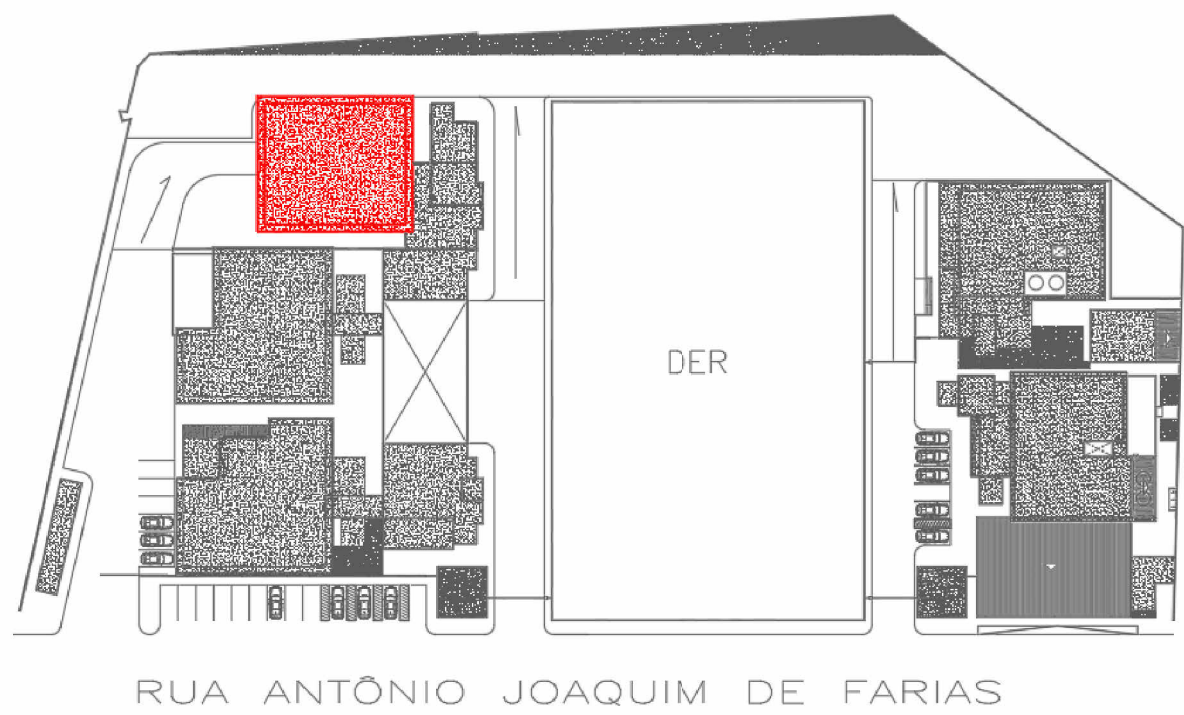

COGERP - PRANCHA 21/42 A 27/42

| TABELA DE JANELAS COGERP | | | | | |
|--------------------------|---------|--------|--------------------|----------|--|
| Marca de tipo | Largura | Altura | Altura do peitoril | Contagem | Descrição |
| J01 | 200 | 145 | 100 | 14 | JANELA EM ALUMÍNIO E VIDRO FUMÊ - NA COR BRANCA - CORRER - 02 FOLHAS |
| J02 | 120 | 60 | 185 | 6 | JANELA EM ALUMÍNIO E VIDRO FUMÊ - NA COR BRANCA - CORRER - 02 FOLHAS |
| J04 | 120 | 60 | 185 | 3 | JANELA EM ALUMÍNIO E VIDRO FUMÊ - NA COR BRANCA - CORRER - 02 FOLHAS |
| J10 | 250 | 150 | 99 | 2 | JANELA EM ALUMÍNIO E VIDRO FUMÊ - NA COR BRANCA - CORRER - 02 FOLHAS |
| J17 | 150 | 60 | 185 | 10 | JANELA EM ALUMÍNIO E VIDRO FUMÊ - NA COR BRANCA - CORRER - 02 FOLHAS |
| J19 | 120 | 60 | 185 | 2 | JANELA EM ALUMÍNIO E VIDRO FUMÊ - NA COR BRANCA - CORRER - 02 FOLHAS |
| J20 | 200 | 60 | 185 | 1 | JANELA EM ALUMÍNIO E VIDRO FUMÊ - NA COR BRANCA - CORRER - 02 FOLHAS |
| J21 | 200 | 60 | 185 | 4 | JANELA EM ALUMÍNIO E VIDRO FUMÊ - NA COR BRANCA - CORRER - 02 FOLHAS |
| J22 | 60 | 60 | 185 | 1 | JANELA EM ALUMÍNIO E VIDRO FUMÊ - NA COR BRANCA - CORRER - 02 FOLHAS |
| J46 | 200 | 60 | 185 | 12 | JANELA EM ALUMÍNIO E VIDRO FUMÊ - NA COR BRANCA - CORRER - 02 FOLHAS |
| J73 | 150 | 145 | 100 | 1 | JANELA EM ALUMÍNIO E VIDRO FUMÊ - NA COR BRANCA - CORRER - 02 FOLHAS |
| J77 | 80 | 60 | 185 | 1 | JANELA EM ALUMÍNIO E VIDRO FUMÊ - NA COR BRANCA - CORRER - 02 FOLHAS |
| J78 | 150 | 60 | 185 | 1 | JANELA EM ALUMÍNIO E VIDRO FUMÊ - NA COR BRANCA - CORRER - 02 FOLHAS |
| J141 | 250 | 60 | 185 | 3 | JANELA EM ALUMÍNIO E VIDRO FUMÊ - NA COR BRANCA - CORRER - 02 FOLHAS |
| J144 | 60 | 60 | 185 | 2 | JANELA EM ALUMÍNIO E VIDRO FUMÊ - NA COR BRANCA - CORRER - 02 FOLHAS |
| J146 | 250 | 145 | 100 | 3 | JANELA EM ALUMÍNIO E VIDRO FUMÊ - NA COR BRANCA - CORRER - 02 FOLHAS |
| J180 | 60 | 60 | 185 | 3 | JANELA EM ALUMÍNIO E VIDRO FUMÊ - NA COR BRANCA - CORRER - 02 FOLHAS |
| J183 | 100 | 145 | 100 | 6 | JANELA EM ALUMÍNIO E VIDRO FUMÊ - NA COR BRANCA - CORRER - 02 FOLHAS |
| J185 | 200 | 145 | 100 | 3 | JANELA EM ALUMÍNIO E VIDRO FUMÊ - NA COR BRANCA - CORRER - 02 FOLHAS |
| J193 | 250 | 60 | 185 | 1 | JANELA EM ALUMÍNIO E VIDRO FUMÊ - NA COR BRANCA - CORRER - 02 FOLHAS |
| Total geral | | | | | |

*PROJETO DE DETALHAMENTO EXECUTIVO - PORTA P12 - FOLHA 01/04
*PROJETO DE DETALHAMENTO EXECUTIVO - PORTA P42 - FOLHA 02/04
*PROJETO DE DETALHAMENTO EXECUTIVO - PORTA P49 - FOLHA 03/04
*PROJETO DE DETALHAMENTO EXECUTIVO - PORTA P63 - FOLHA 04/04

| TABELA DE PORTAS COGERP | | | | | |
|-------------------------|---------|--------|----------|--|-------------|
| Marca de tipo | Largura | Altura | Contagem | Descrição | Comentários |
| P28 | 60 | 180 | 7 | PORTA DE DIVISÓRIA - ABIR - 01 FOLHA | COGERP |
| P32 | 80 | 210 | 13 | PORTA DE DIVISÓRIA - ABIR - 01 FOLHA | COGERP |
| P35 | 80 | 210 | 40 | PORTA EM MADEIRA - PINTADA NA COR CINZA MÉDIO - ABIR - 01 FOLHA | COGERP |
| P37 | 160 | 210 | 4 | PORTA EM MADEIRA - PINTADA NA COR CINZA MÉDIO - ABIR - 02 FOLHAS | COGERP |
| P38 | 200 | 220 | 2 | PORTA EM VIDRO TEMPERADO - FUMÊ - ABIR - 02 FOLHAS | COGERP |
| P44 | 200 | 220 | 1 | PORTA EM VIDRO TEMPERADO - FUMÊ - ABIR - 02 FOLHAS | COGERP |
| P68 | 70 | 210 | 4 | PORTA EM MADEIRA - PINTADA NA COR CINZA MÉDIO - ABIR - 01 FOLHA | COGERP |
| P79 | 90 | 85 | 1 | PORTA ALUMÍNIO - VENEZIANA - COR BRANCA - ABIR - 2 FOLHAS | COGERP |
| Total geral | | | | | |

TABELA DE ESTILO DE AMBIENTE

| PISO | | ACABAMENTOS PAREDE | | FORRO | |
|------|--|--------------------|--|-------|---|
| ID | DESCRIÇÃO | ID | DESCRIÇÃO | ID | DESCRIÇÃO |
| 1 | 1 PISO DE ALTA RESISTÊNCIA COM RODAPÉ ALTA RESISTÊNCIA H=10cm | 1 | PINTURA LÁTEX PVA COR BRANCO GELCO | 1 | PINTURA LÁTEX P.V.A. COR BRANCO NEVE SOBRE LAJE |
| 2 | 2 CERÂMICA ANTIDERRAPANTE COR BRANCA, PEI 5, REF ARIELLE LOGAN 53x53cm | 2 | CERÂMICA ARIELLE BRANCO ACETINADO 37x59cm | 2 | FORRO EM GESSO ACARTONADO COM PINTURA LÁTEX PVA COR BRANCO NEVE E TABICA METÁLICA |
| 3 | 3 PISO CIMENTADO DESEMPOLADO COM PINTURA ACRILICA COR CINZA | 3 | TEXTURA EFEITO RUSTICO VERMELHO | 3 | LAJE COM PINTURA LÁTEX PVA COR BRANCO NEVE |
| 4 | 4 IMPERMEABILIZAÇÃO COM MANTA ASFÁLTICA 4mm | 4 | IMPERMEABILIZAÇÃO COM MANTA ASFÁLTICA 4mm h=30cm | 4 | COBERTURA COM TELHA METÁLICA |
| 5 | 5 PINTURA COM TINTA EMBORRACHADA | 5 | REGULARIZAÇÃO DE REBOCO INTERNO ESP=0,5cm | 5 | GRADE DE FERRO PARA PENTECENÁRIA - TELA SOLDADA MALHA 4x4cm |
| 6 | 6 PISO INTERTRAVADO 10x20cm COR NATURAL ESP=8cm | 6 | TEXTURA RUSTICA COR BRANCO NEVE | 6 | |
| 7 | 7 LASTRO DE BRITA ESP=15cm | 7 | PINTURA EPOXI COR BRANCO | 7 | |
| 8 | 8 PISO DE ALTA RESISTÊNCIA | 8 | PINTURA COM TINTA MINERAL COR BRANCO (CAIÃO) | 8 | |

SECRETARIA DE ESTADO DA SEGURANÇA PÚBLICA

**SERGIPE**
GOVERNO DO ESTADO

DIVISÃO DE ENGENHARIA
PREÇA TOBIAS BARRETO, nº 20, BAIRRO SÃO JOSÉ
CEP 49050-220 ARACAJU/SE
TELS: (79)3216-5454/(79)8851-9337

TIPO DE PROJETO:
PROJETO ARQUITETÔNICO EXECUTIVO DA CONSTRUÇÃO DO CENTRO INTEGRADO DE SEGURANÇA PÚBLICA (CISP) EM NOSSA SENHORA DA GLÓRIA

Nº DA PRANCHA
21/42

ASSUNTO:
COGERP É ÁREA COMUM - PLANTA BAIXA - SUBSOLO

ENDEREÇO:
RUA ANTÔNIO JOAQUIM FARIAS, S/N, CENTRO - NOSSA SENHORA DA GLÓRIA/SE

AUTOR DO PROJETO:
FABIANA LIMA DOS SANTOS

RESPONSÁVEL TÉCNICO:
FABIANA LIMA DOS SANTOS

ESCALA:
1 : 75

DATA:
DEZ / 2023

DESENHISTA:
MARLA JULIANE ÁVILA DE FARIAS CARVALHO