

1 BPCAATINGA - PLANTA BAIXA - TÉRREO
ESCALA 1 : 75


TABELA DE PORTAS - CIOPAC

Item	Descrição	Largura	Altura	Contagem	Comentários
P16	PORTA EM VIDRO TEMPERADO - FUMÊ - CORRER - 04 FOLHAS	260 cm	220 cm	1	CIOPAC
P22	PORTA EM VIDRO TEMPERADO - INCOLOR - ABRIR - 02 FOLHAS	180 cm	210 cm	1	CIOPAC
P26	PORTA TIPO VENEZIANA - EM ALUMÍNIO - NA COR BRANCA - ABRIR - 02 FOLHAS	90 cm	70 cm	1	CIOPAC
P31	PORTA EM MADEIRA - NA COR CINZA MÉDIO - ABRIR - 01 FOLHA	80 cm	210 cm	39	CIOPAC
P33	PORTA EM VIDRO TEMPERADO - FUMÊ - ABRIR - 02 FOLHAS	200 cm	210 cm	3	CIOPAC
P34	PORTA EM VIDRO TEMPERADO - FUMÊ - ABRIR - 02 FOLHAS	160 cm	210 cm	2	CIOPAC
P40	PORTA CORTA-FOGO PARA SAÍDA DE EMERGÊNCIA - NA COR CINZA MÉDIO - ABRIR - 01 FOLHA	100 cm	210 cm	4	CIOPAC
P49	PORTA TIPO VENEZIANA - EM ALUMÍNIO - NA COR BRANCA - ABRIR - 01 FOLHA	80 cm	210 cm	2	CIOPAC
P51	DIVISÓRIA SANITÁRIA EM GRANITO CINZA - ANDORINHA E PORTA EM MADEIRA NA COR BRANCA - ABRIR - 01 FOLHA	80 cm	160 cm	19	CIOPAC
P53	PORTA DE DIVISÓRIA - ABRIR - 01 FOLHA	80 cm	210 cm	2	CIOPAC
P58	PORTA TIPO VENEZIANA - EM ALUMÍNIO - NA COR BRANCA - ABRIR - 01 FOLHA - PARA OS RESERVATÓRIOS SUPERIORES	80 cm	150 cm	2	CIOPAC
P64	PORTA TIPO VENEZIANA - EM ALUMÍNIO - NA COR BRANCA - ABRIR - 02 FOLHAS - PARA SHAFT	140 cm	220 cm	3	CIOPAC
P67	PORTA TIPO VENEZIANA - EM ALUMÍNIO - NA COR BRANCA - ABRIR - 02 FOLHAS - PARA SHAFT	90 cm	220 cm	3	CIOPAC
P68	PORTA TIPO VENEZIANA - EM ALUMÍNIO - NA COR BRANCA - ABRIR - 02 FOLHAS - PARA SHAFT	190 cm	220 cm	3	CIOPAC
P122T	PORTÃO DE GARAGEM EM ALUMÍNIO - NA COR CINZA MÉDIO - BASCULANTE - 01 FOLHA	530 cm	320 cm	2	CIOPAC
Total geral				87	

TABELA DE JANELAS - CIOPAC

Item	Descrição	Largura	Altura	Altura do peitoril	Contagem	Comentários
J05	JANELA EM ALUMÍNIO E VIDRO FUMÊ - NA COR BRANCA - MAXIM AR - BASCULANTE - 02 FOLHAS	150 cm	60 cm	185 cm	3	CIOPAC
J13	JANELA EM ALUMÍNIO E VIDRO FUMÊ - NA COR BRANCA - MAXIM AR - BASCULANTE - 01 FOLHA	120 cm	60 cm	185 cm	4	CIOPAC
J15	JANELA EM ALUMÍNIO E VIDRO FUMÊ - NA COR BRANCA - MAXIM AR - BASCULANTE - 01 FOLHA	100 cm	60 cm	185 cm	6	CIOPAC
J38	JANELA EM ALUMÍNIO E VIDRO FUMÊ - NA COR BRANCA - CORRER - 02 FOLHAS	120 cm	145 cm	100 cm	3	CIOPAC
J39	JANELA EM ALUMÍNIO E VIDRO FUMÊ - NA COR BRANCA - CORRER - 02 FOLHAS	200 cm	60 cm	185 cm	2	CIOPAC
J42	JANELA EM ALUMÍNIO E VIDRO FUMÊ - NA COR BRANCA - MAXIM AR - BASCULANTE - 02 FOLHAS	150 cm	60 cm	185 cm	8	CIOPAC
J59	JANELA EM ALUMÍNIO E VIDRO FUMÊ - NA COR BRANCA - CORRER - 02 FOLHAS	140 cm	145 cm	100 cm	12	CIOPAC
J60	JANELA EM ALUMÍNIO E VIDRO FUMÊ - NA COR BRANCA - CORRER - 02 FOLHAS	200 cm	60 cm	100 cm	40	CIOPAC
J61	JANELA EM ALUMÍNIO E VIDRO FUMÊ - NA COR BRANCA - CORRER - 02 FOLHAS	150 cm	145 cm	100 cm	3	CIOPAC
J62	VISOR EM VIDRO FIXO E ESTRUTURA EM ALUMÍNIO E VIDRO - NA COR BRANCA - FIXO	300 cm	145 cm	100 cm	1	CIOPAC
J134	JANELA EM ALUMÍNIO E VIDRO FUMÊ - NA COR BRANCA - MAXIM AR - BASCULANTE - 04 FOLHAS	200 cm	60 cm	185 cm	7	CIOPAC
Total geral					89	

PISO		ACABAMENTOS		TETO	
ID	DESCRÇÃO	ID	DESCRÇÃO	ID	DESCRÇÃO
1	1 PISO DE ALTA RESISTÊNCIA COM RODAPÉ EM ALTA RESISTÊNCIA H=10cm	1	PINTURA LÁTEX PVA COR BRANCO GELO	1	PINTURA LÁTEX P.V.A. COR BRANCO NEVE SOBRE LAJE
2	2 CERÂMICA ANTIDERRAPANTE COR BRANCA, PEI 5. REF ARIELLE LOGAN 33x33cm	2	CERÂMICA ARIELLE BRANCO ACETINADO 37x59cm	2	FORRO EM GESSO ACARTONADO COM PINTURA LÁTEX P.V.A. COR BRANCO NEVE E TÁBICA METÁLICA
3	3 CIMENTO DESEMPOLADO COM PINTURA ACRILICA NA COR CINZA	3	TEXTURA EFEITO RÚSTICO VERMELHO	3	LAJE DE CONCRETO ARMADO COM PINTURA LÁTEX PVA COBERTURA COM TELHA METÁLICA
4	4 IMPERMEABILIZAÇÃO COM MANTA ASFÁLTICA 4 mm	4	IMPERMEABILIZAÇÃO COM MANTA ASFÁLTICA REGULARIZAÇÃO DO REBOCO INTERNO ESP. = 0,5 cm	4	IMPERMEABILIZAÇÃO COM ARGAMASSA POLIMÉRICA
5	5 PINTURA COM TINTA EMBORRACHADA	5	5 PINTURA RÚSTICA COR BRANCO NEVE	5	5 PINTURA COM TINTA MINERAL COR BRANCO (CAIAÇÃO)
6	6 PISO INTERTRAVADO 10x20cm COR NATURAL ESP. = 8cm	6	6 PINTURA EPOXI COR BRANCO	6	6 TELA PARA FECHAMENTO SUPERIOR
7	7 LASTRO DE BRITA ESP. = 15cm	7	7 PINTURA COM TINTA MINERAL COR BRANCO (CAIAÇÃO)		
8	8 PISO DE ALTA RESISTÊNCIA	8	8 IMPERMEABILIZAÇÃO COM ARGAMASSA POLIMÉRICA		
9	9 IMPERMEABILIZAÇÃO COM ARGAMASSA POLIMÉRICA	9	9 PELE DE VIDRO - VER DETALHAMENTO		
10	10 PISO CIMENTADO DESEMPOLADO COM PINTURA E DEMARCAÇÃO DE QUADRA POLIESPORTIVA	10	10 PINTURA LÁTEX PVA COR VERDE QUADRA		
11		11			

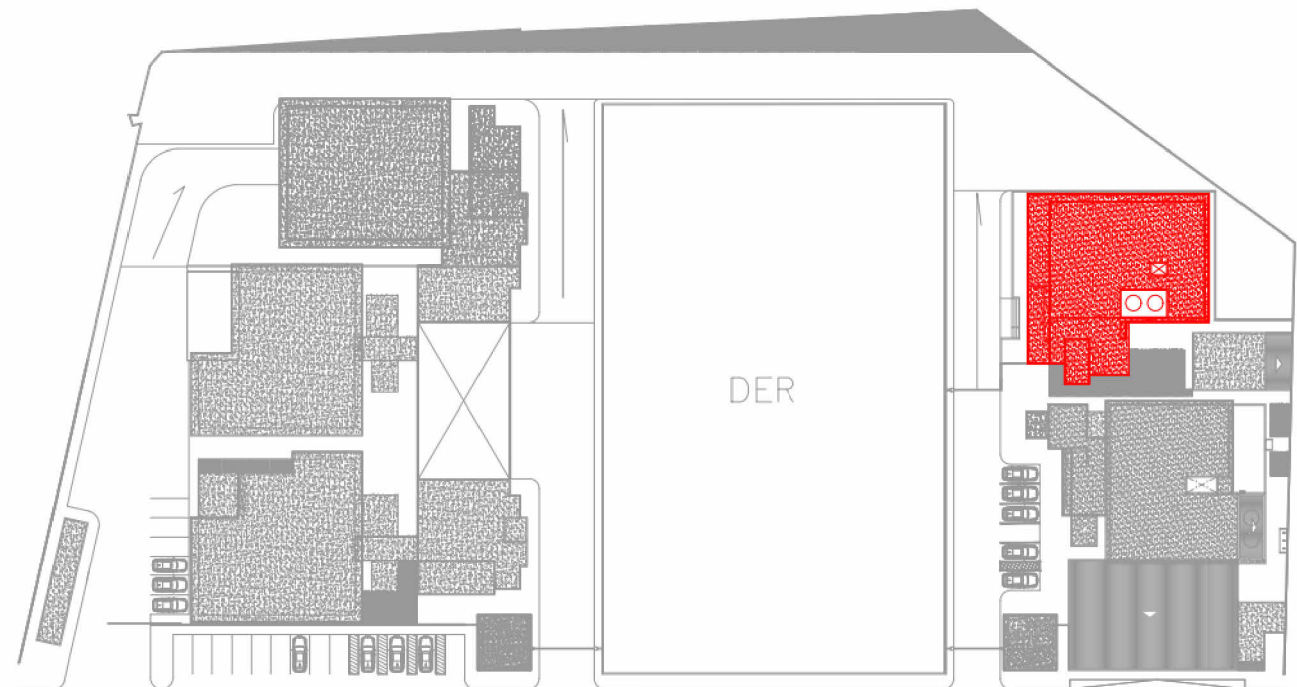

BLOCO BPCAATINGA - PRANCHAS 28/42 A 35/42

SECRETARIA DE ESTADO DA SEGURANÇA PÚBLICA		SERGIPE GOVERNO DO ESTADO		DIVISÃO DE ENGENHARIA PREÇA TOBIAS BARRETO, nº 20, BAIRRO SÃO JOSÉ - CEP 49050-220 ARACAJU/SE TELS: (79)3216-5454/(79)8851-9337	
TIPO DE PROJETO: PROJETO ARQUITETÔNICO EXECUTIVO DA CONSTRUÇÃO DO CENTRO INTEGRADO DE SEGURANÇA PÚBLICA (CISP) EM NOSSA SENHORA DA GLÓRIA/SE				Nº DA PRANCHA 29/42	
ASSUNTO: BPCAATINGA - PLANTA BAIXA - TÉRREO					
ENDEREÇO: RUA ANTÔNIO JOAQUIM DE FARIAS, S/N, CENTRO, N. SENHORA DA GLÓRIA / SE.					
AUTOR DO PROJETO: FABIANA LIMA DOS SANTOS					
RESPONSÁVEL TÉCNICO: FABIANA LIMA DOS SANTOS				CREA/CAU: CAU A374784	
ESCALA: 1/75		DATA: DEZ/2023		DESENHISTA: PATRICIA DI ANGELIS	