




TÉRREO - DELEGACIA
ESCALA 1 : 75

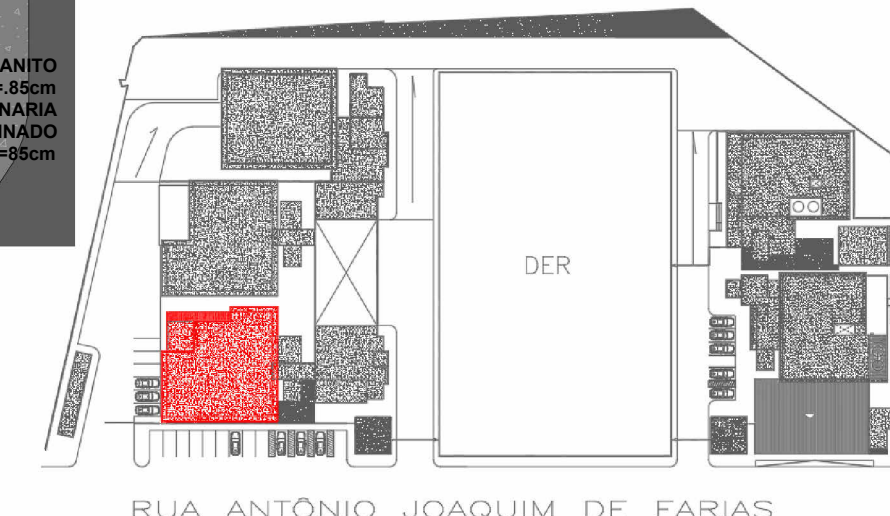

| TABELA DE JANELAS DELEGACIA | | | | | |
|-----------------------------|---------|--------|--------------------|----------|--|
| Marca de tipo | Largura | Altura | Altura do peitoril | Contagem | Descrição |
| J03 | 200 | 60 | 185 | 4 | JANELA EM ALUMÍNIO E VIDRO FUMÊ - NA COR BRANCA - CORRER - 02 FOLHAS |
| J06 | 150 | 145 | 100 | 1 | JANELA EM ALUMÍNIO E VIDRO FUMÊ - NA COR BRANCA - CORRER - 02 FOLHAS |
| J17 | 250 | 60 | 185 | 3 | JANELA EM ALUMÍNIO E VIDRO FUMÊ - NA COR BRANCA - MAXIM AR - BASCULANTE - 04 FOLHAS |
| J29 | 200 | 60 | 185 | 2 | JANELA EM ALUMÍNIO E VIDRO FUMÊ - NA COR BRANCA - MAXIM AR - BASCULANTE - 04 FOLHAS |
| J30 | 250 | 60 | 185 | 1 | JANELA EM ALUMÍNIO E VIDRO FUMÊ - NA COR BRANCA - CORRER - 02 FOLHAS |
| J31 | 100 | 60 | 185 | 2 | JANELA EM ALUMÍNIO E VIDRO FUMÊ - NA COR BRANCA - MAXIM AR - BASCULANTE - 01 FOLHA |
| J32 | 120 | 145 | 100 | 5 | JANELA EM ALUMÍNIO E VIDRO FUMÊ - NA COR BRANCA - CORRER - 02 FOLHAS |
| J33 | 120 | 60 | 185 | 2 | JANELA EM ALUMÍNIO E VIDRO FUMÊ - NA COR BRANCA - MAXIM AR - BASCULANTE - 01 FOLHA |
| J34 | 250 | 145 | 100 | 1 | JANELA EM ALUMÍNIO E VIDRO FUMÊ - NA COR BRANCA - MAXIM AR - BASCULANTE - 04 FOLHAS |
| J35 | 60 | 60 | 185 | 7 | JANELA EM ALUMÍNIO E VIDRO FUMÊ - NA COR BRANCA - CORRER - 02 FOLHAS |
| J36 | 150 | 145 | 100 | 2 | JANELA EM ALUMÍNIO E VIDRO FUMÊ - NA COR BRANCA - CORRER - 02 FOLHAS |
| J37 | 100 | 145 | 100 | 4 | JANELA EM ALUMÍNIO E VIDRO FUMÊ - NA COR BRANCA - CORRER - 02 FOLHAS |
| J38 | 150 | 145 | 100 | 5 | JANELA EM ALUMÍNIO E VIDRO FUMÊ - NA COR BRANCA - CORRER - 02 FOLHAS |
| J39 | 200 | 145 | 100 | 1 | JANELA EM ALUMÍNIO E VIDRO FUMÊ - NA COR BRANCA - CORRER - 02 FOLHAS |
| J45 | 100 | 60 | 185 | 4 | JANELA EM ALUMÍNIO E VIDRO FUMÊ - NA COR BRANCA - CORRER - 02 FOLHAS |
| J154 | 120 | 60 | 185 | 7 | JANELA EM ALUMÍNIO E VIDRO FUMÊ - NA COR BRANCA - CORRER - 02 FOLHAS |
| J164 | 150 | 60 | 185 | 6 | JANELA EM ALUMÍNIO E VIDRO FUMÊ - ANTI-VANDALISMO NA COR BRANCA - CORRER - 02 FOLHAS |
| J165 | 100 | 145 | 100 | 3 | JANELA EM ALUMÍNIO E VIDRO FUMÊ - ANTI-VANDALISMO NA COR BRANCA - CORRER - 02 FOLHAS |
| J169 | 200 | 145 | 185 | 5 | JANELA EM ALUMÍNIO E VIDRO FUMÊ - ANTI-VANDALISMO NA COR BRANCA - CORRER - 02 FOLHAS |
| J171 | 60 | 60 | 185 | 1 | JANELA EM ALUMÍNIO E VIDRO FUMÊ - ANTI-VANDALISMO NA COR BRANCA - CORRER - 02 FOLHAS |
| J172 | 120 | 60 | 185 | 6 | JANELA EM ALUMÍNIO E VIDRO FUMÊ - ANTI-VANDALISMO NA COR BRANCA - CORRER - 02 FOLHAS |
| J178 | 150 | 145 | 100 | 1 | JANELA EM ALUMÍNIO E VIDRO FUMÊ - ANTI-VANDALISMO NA COR BRANCA - CORRER - 02 FOLHAS |
| Total geral | | | | | |

| TABELA DE PORTAS DE DELEGACIA | | | | | |
|-------------------------------|---------|--------|----------|---|-------------|
| Marca de tipo | Largura | Altura | Contagem | Descrição | Comentários |
| P01 | 90 | 210 | 5 | PORTÃO DE FERRO PARA CELA | DELEGACIA |
| P02 | 80 | 210 | 48 | PORTA EM MADEIRA - PINTADA NA COR CINZA MEDIO - ABRIR - 01 FOLHA | DELEGACIA |
| P04 | 160 | 210 | 1 | PORTA EM MADEIRA - PINTADA NA COR CINZA MEDIO - ABRIR - 02 FOLHAS | DELEGACIA |
| P08 | 200 | 220 | 1 | PORTA EM VIDRO TEMPERADO - FUMÊ - ABRIR - 02 FOLHAS | DELEGACIA |
| P10 | 100 | 210 | 2 | PORTA EM VIDRO TEMPERADO - FUMÊ - ABRIR - 01 FOLHA | DELEGACIA |
| P12 | 80 | 210 | 7 | PORTA EM MADEIRA - PINTADA NA COR CINZA MEDIO - ABRIR - 01 FOLHA | DELEGACIA |
| P15 | 70 | 210 | 1 | PORTA EM MADEIRA - PINTADA NA COR CINZA MEDIO - ABRIR - 02 FOLHAS | DELEGACIA |
| P09 | 200 | 210 | 1 | PORTA EM MADEIRA - PINTADA NA COR CINZA MEDIO - ABRIR - 01 FOLHA | DELEGACIA |
| P45 | 80 | 180 | 12 | PORTA DE DIVISÓRIA - ABRIR - 01 FOLHA | DELEGACIA |
| P48 | 120 | 210 | 1 | PORTA EM MADEIRA - PINTADA NA COR CINZA MEDIO - ABRIR - 02 FOLHAS | DELEGACIA |
| P67 | 100 | 85 | 1 | PORTA ALUMÍNIO - VENEZIANA - COR BRANCA - ABRIR - 2 FOLHAS | DELEGACIA |
| P67 | 140 | 210 | 2 | PORTA EM MADEIRA - PINTADA NA COR CINZA MEDIO - ABRIR - 02 FOLHAS | DELEGACIA |
| Total geral | | | | | |

| TABELA DE ESTILO DE AMBIENTE | | | |
|------------------------------|--|--------------------|--|
| PISO | | ACABAMENTOS PAREDE | |
| ID | DESCRIÇÃO | ID | DESCRIÇÃO |
| 1 | PISO DE ALTA RESISTÊNCIA COM RODAPÉ ALTA RESISTÊNCIA H=10cm | 1 | PINTURA LÁTEX P.V.A. COR BRANCO NEVE SOBRE GEL |
| 2 | CERÂMICA ANTIDERRAPANTE COR BRANCA, PEI 5, REF ARIELLE LOGAN 53x30cm | 2 | CERÂMICA ARIELLE BRANCO ACETINADO 37x50cm |
| 3 | PISO CIMENTADO DESEMPOLADO COM PINTURA ACRÍLICA COR CINZA | 3 | TEXTURA EFEITO RUSTICO VERMELHO |
| 4 | IMPERMEABILIZAÇÃO COM MANTA ASFÁLTICA 4mm h=30cm | 4 | IMPERMEABILIZAÇÃO COM MANTA ASFÁLTICA 4mm h=30cm |
| 5 | PINTURA COM TINTA EMBOIRACHADA | 5 | REGULARIZAÇÃO DE REBOCO INTERNO ESP=0,5cm |
| 6 | PISO INTERTRAVADO 10x20cm COR NATURAL ESP=8cm | 6 | TEXTURA RÚSTICA COR BRANCO NEVE |
| 7 | LASTRO DE BRITA ESP=15cm | 7 | PINTURA EPOXI COR BRANCO |
| 8 | PISO DE ALTA RESISTÊNCIA | 8 | PINTURA COM TINTA MINERAL COR BRANCO (CAIAÇÃO) |

DELEGACIA - PRANCHA 08/42 A 14/42

SECRETARIA DE ESTADO DA SEGURANÇA PÚBLICA

**SERGIPE**
GOVERNO DO ESTADO

DIVISÃO DE ENGENHARIA
PREGA TOBIAS BARRETO, nº 20, BAIRRO SÃO JOSÉ
- CEP 49050-220 ARACAJU/SE
TELS: (79)3216-5454/(79)8851-9337

TIPO DE PROJETO:
PROJETO ARQUITETÔNICO EXECUTIVO DA CONSTRUÇÃO DO CENTRO INTEGRADO DE SEGURANÇA PÚBLICA (CISP) EM NOSSA SENHORA DA GLÓRIA

Nº DA PRANCHA
08/42

ASSUNTO:
DELEGACIA E ÁREA COMUM - PLANTA BAIXA - TÉRREO

ENDEREÇO:
RUA ANTÔNIO JOAQUIM FARIAS, S/N, CENTRO - NOSSA SENHORA DA GLÓRIA/SE

AUTOR DO PROJETO:
FABIANA LIMA DOS SANTOS

RESPONSÁVEL TÉCNICO:
FABIANA LIMA DOS SANTOS

ESCALA:
1 : 75

DATA:
DEZ / 2023

DESENHISTA:
MARLA JULLIANE ÁVILA DE FARIAS CARVALHO

CREA/CAU:A374784