




1º ANDAR - DELEGACIA  
ESCALA 1 : 75

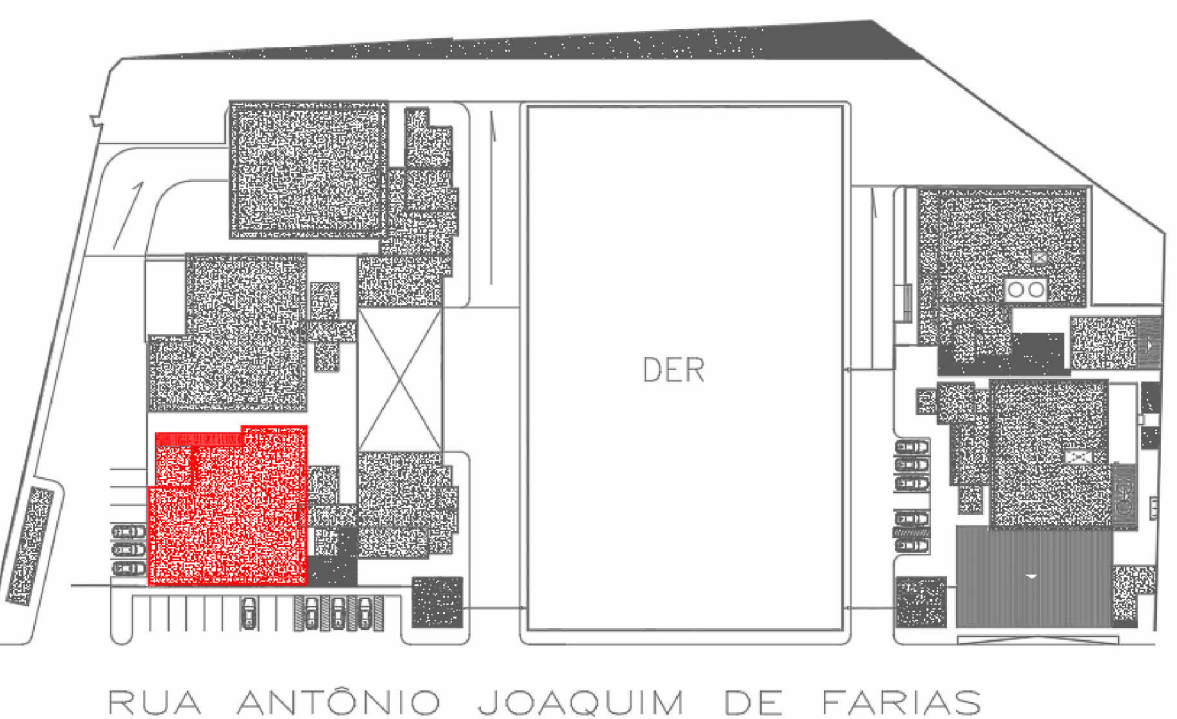

DELEGACIA - PRANCHA 08/42 A 14/42

TABELA DE JANELAS DELEGACIA					
Marca de tipo	Largura	Altura	Altura do peitoril	Contagem	Descrição
J03	200	60	185	4	JANELA EM ALUMINIO E VIDRO FUMÊ - NA COR BRANCA - CORRER - 02 FOLHAS
J06	190	145	100	1	JANELA EM ALUMINIO E VIDRO FUMÊ - NA COR BRANCA - CORRER - 02 FOLHAS
J17	250	60	185	3	JANELA EM ALUMINIO E VIDRO FUMÊ - NA COR BRANCA - CORRER - 02 FOLHAS
J29	200	60	185	2	JANELA EM ALUMINIO E VIDRO FUMÊ - NA COR BRANCA - CORRER - 02 FOLHAS
J30	250	60	185	1	JANELA EM ALUMINIO E VIDRO FUMÊ - NA COR BRANCA - CORRER - 02 FOLHAS
J31	100	60	185	2	JANELA EM ALUMINIO E VIDRO FUMÊ - NA COR BRANCA - CORRER - 02 FOLHAS
J32	120	145	100	5	JANELA EM ALUMINIO E VIDRO FUMÊ - NA COR BRANCA - CORRER - 02 FOLHAS
J33	120	60	185	2	JANELA EM ALUMINIO E VIDRO FUMÊ - NA COR BRANCA - CORRER - 02 FOLHAS
J34	250	145	100	1	JANELA EM ALUMINIO E VIDRO FUMÊ - NA COR BRANCA - CORRER - 02 FOLHAS
J35	60	60	185	1	JANELA EM ALUMINIO E VIDRO FUMÊ - NA COR BRANCA - CORRER - 02 FOLHAS
J36	150	60	185	7	JANELA EM ALUMINIO E VIDRO FUMÊ - NA COR BRANCA - CORRER - 02 FOLHAS
J47	150	145	100	2	JANELA EM ALUMINIO E VIDRO FUMÊ - NA COR BRANCA - CORRER - 02 FOLHAS
J63	100	145	100	4	JANELA EM ALUMINIO E VIDRO FUMÊ - NA COR BRANCA - CORRER - 02 FOLHAS
J65	150	145	100	5	JANELA EM ALUMINIO E VIDRO FUMÊ - NA COR BRANCA - CORRER - 02 FOLHAS
J66	190	145	100	1	JANELA EM ALUMINIO E VIDRO FUMÊ - NA COR BRANCA - CORRER - 02 FOLHAS
J67	200	145	100	20	JANELA EM ALUMINIO E VIDRO FUMÊ - NA COR BRANCA - CORRER - 02 FOLHAS
J68	250	145	100	1	JANELA EM ALUMINIO E VIDRO FUMÊ - NA COR BRANCA - CORRER - 02 FOLHAS
J69	280	145	100	1	JANELA EM ALUMINIO E VIDRO FUMÊ - NA COR BRANCA - CORRER - 02 FOLHAS
J145	100	60	185	4	JANELA EM ALUMINIO E VIDRO FUMÊ - NA COR BRANCA - CORRER - 02 FOLHAS
J154	120	60	185	7	JANELA EM ALUMINIO E VIDRO FUMÊ - NA COR BRANCA - CORRER - 02 FOLHAS
J164	150	60	185	8	JANELA EM ALUMINIO E VIDRO FUMÊ - NA COR BRANCA - CORRER - 02 FOLHAS
J165	100	145	100	3	JANELA EM ALUMINIO E VIDRO FUMÊ - NA COR BRANCA - CORRER - 02 FOLHAS
J169	200	145	185	5	JANELA EM ALUMINIO E VIDRO FUMÊ - NA COR BRANCA - CORRER - 02 FOLHAS
J171	60	60	185	1	JANELA EM ALUMINIO E VIDRO FUMÊ - NA COR BRANCA - CORRER - 02 FOLHAS
J172	120	60	185	6	JANELA EM ALUMINIO E VIDRO FUMÊ - NA COR BRANCA - CORRER - 02 FOLHAS
J178	150	145	100	1	JANELA EM ALUMINIO E VIDRO FUMÊ - NA COR BRANCA - CORRER - 02 FOLHAS
Total geral					

TABELA DE PORTAS DELEGACIA					
Marca de tipo	Largura	Altura	Contagem	Descrição	Comentários
P01	90	210	5	PORTÃO DE FERRO PARA CELA	DELEGACIA
P02	80	210	45	PORTA EM MADEIRA - PINTADA NA COR CINZA MEDIO - ABRIR - 01 FOLHA	DELEGACIA
P04	160	210	1	PORTA EM MADEIRA - PINTADA NA COR CINZA MEDIO - ABRIR - 02 FOLHAS	DELEGACIA
P08	200	220	1	PORTA EM VIDRO TEMPERADO - FUMÊ - ABRIR - 02 FOLHAS	DELEGACIA
P10	100	210	2	PORTA EM VIDRO TEMPERADO - FUMÊ - ABRIR - 01 FOLHA	DELEGACIA
P12	80	210	7	PORTA EM MADEIRA - PINTADA NA COR CINZA MEDIO - ABRIR - 01 FOLHA	DELEGACIA
P15	70	210	1	PORTA EM MADEIRA - PINTADA NA COR CINZA MEDIO - ABRIR - 01 FOLHA	DELEGACIA
P19	200	210	1	PORTA EM MADEIRA - PINTADA NA COR CINZA MEDIO - ABRIR - 02 FOLHAS	DELEGACIA
P45	80	180	12	PORTA DE DIVISÓRIA - ABRIR - 01 FOLHA	DELEGACIA
P48	120	210	1	PORTA EM MADEIRA - PINTADA NA COR CINZA MEDIO - ABRIR - 02 FOLHAS	DELEGACIA
P67	100	65	1	PORTA ALUMINIO - VENEZIANA - COR BRANCA - ABRIR - 2 FOLHAS	DELEGACIA
P67	140	210	2	PORTA EM MADEIRA - PINTADA NA COR CINZA MEDIO - ABRIR - 02 FOLHAS	DELEGACIA
Total geral					

TABELA DE ESTILO DE AMBIENTE			
ID	PISO	ACABAMENTOS PAREDE	FORRO
ID	DESCRIÇÃO	DESCRIÇÃO	DESCRIÇÃO
1	PISO DE ALTA RESISTÊNCIA COM RODAPÉ ALTA RESISTÊNCIA H=10cm	1 PINTURA LÁTEX P.V.A. COR BRANCO GELCO	1 PINTURA LÁTEX P.V.A. COR BRANCO NEVE SOBRE LAJE
2	CERÂMICA ANTIDERRAPANTE COR BRANCA, PEI 5, REF ARIELLE LOGAN 53x53cm	2 CERÂMICA ARIELLE BRANCO ACETINADO 37x59cm	2 FORRO EM GESSO ACARTONADO COM PINTURA LÁTEX P.V.A. COR BRANCO NEVE E TABICA METÁLICA
3	PISO CIMENTADO DESEMPOLADO COM PINTURA ACRÍLICA COR CINZA	3 TEXTURA EFEITO RÚSTICO VERMELHO	3 LAJE COM PINTURA LÁTEX P.V.A. COR BRANCO NEVE
4	IMPERMEABILIZAÇÃO COM MANTA ASFÁLTICA 4mm h=30cm	4 IMPERMEABILIZAÇÃO COM MANTA ASFÁLTICA 4mm h=30cm	4 COBERTURA COM TELHA METÁLICA
5	PINTURA COM TINTA EMBORRACHADA	5 REGULARIZAÇÃO DE REBOCO INTERNO ESP=0,5cm	5 GRADE DE FERRO PARA PENTENCIÁRIA - TELA SOLDADA MALHA 4x4cm
6	PISO INTERTRAVADO 10x20cm COR NATURAL ESP=8cm	6 TEXTURA RÚSTICA DE COR BRANCO NEVE	6
7	LASTRO DE BRITA ESP=15cm	7 PINTURA EPOXI COR BRANCO	7
8	PISO DE ALTA RESISTÊNCIA	8 PINTURA COM TINTA MINERAL COR BRANCO (CAIÇÃO)	8

SECRETARIA DE ESTADO  
DA SEGURANÇA PÚBLICA

**SERGIPE**  
GOVERNO DO ESTADO

DIVISÃO DE ENGENHARIA  
PRAÇA TOBIAS BARRETO, nº 20, BAIRRO SÃO JOSÉ  
- CEP 49050-220 ARACAJU/SE  
TELS: (79)3216-5454/(79)8851-9337

TIPO DE PROJETO:  
PROJETO ARQUITETÔNICO EXECUTIVO DA CONSTRUÇÃO DO CENTRO INTEGRADO  
DE SEGURANÇA PÚBLICA (CISP) EM NOSSA SENHORA DA GLÓRIA

Nº DA PRANCHA  
**09/42**

ASSUNTO:  
DELEGACIA E ÁREA COMUM - PLANTA BAIXA - 1º ANDAR

ENDEREÇO:  
RUA ANTÔNIO JOAQUIM FARIAS, S/N, CENTRO - NOSSA SENHORA DA GLÓRIA/SE

AUTOR DO PROJETO:  
FABIANA LIMA DOS SANTOS

RESPONSÁVEL TÉCNICO:  
FABIANA LIMA DOS SANTOS

CREA/CAU:A374784

ESCALA:  
1 : 75

DATA:  
DEZ/2023

DESENHISTA:  
MARLA JULLIANE ÁVILA DE FARIAS CARVALHO