


VISTA FRONTAL
ESCALA 1/25

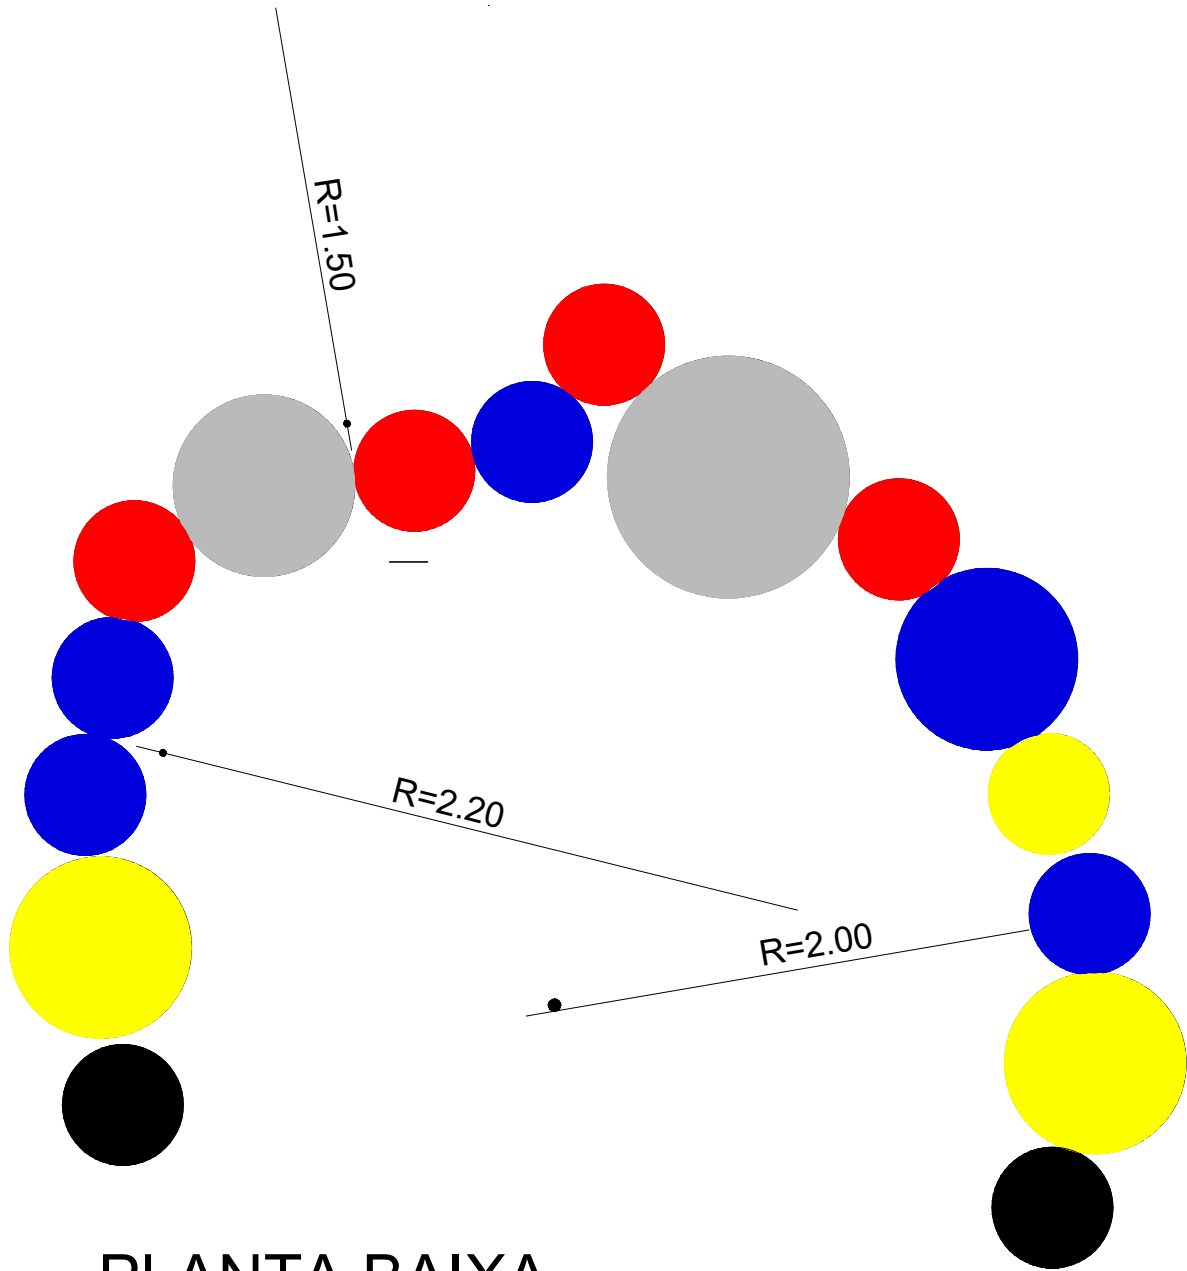

PLANTA BAIXA
ESCALA 1/25

LEGENDA:

ALTURA DOS CILINDROS

- CONCRETO 666
H=1.50
- VERMELHA 363
H=.40
- AZUL 187
H=.30
- AMARELA
H=.20
- VERDE 661
H=.10

OBS.:TINTA ACRÍLICA CORAL OU SIMILAR.


DIAMETRO DOS CILINDROS

- Ø=0.20m
- Ø=0.30m
- Ø=0.80m

REVISÃO	DESCRIÇÃO	REVISADO POR	DATA



SEPLAN – Secretaria de
Estado de Planejamento

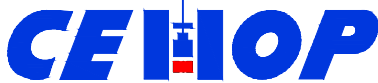

Companhia Estadual de Habitação
e Obras Públicas

AUTOR DO PROJETO	LUCIA HELENA CONDORELLI DOS SANTOS	DATA	CREA 40367-D/RJ-3908SE	VISTO	SE
------------------	------------------------------------	------	------------------------	-------	----

CONSTRUÇÃO	DATA	CREA	VISTO	SE
------------	------	------	-------	----

RESPONSAB. TÉCNICA	DATA	CREA	VISTO	SE
--------------------	------	------	-------	----

LEVANTAMENTO	DATA	CREA	VISTO	SE
--------------	------	------	-------	----

AUTOR DO DESENHO	DATA	CREA	VISTO	SE
------------------	------	------	-------	----

PROJETO ARQUITETÔNICO

PROJETO PADRÃO - EQUIPAMENTOS URBANOS

PROGRAMA - SERGIPE CIDADES

DATA: 27.03.09	PROJETO BRINQUEDO ESCADA DE CILINDRO	N°	
ESCALA 1/25	PLANTAS PLANTA BAIXA / VISTA / DETALHES	COD. PROJ.	BLOCO
			FOLHA 01/06