



VISTA FRONTAL
ESC: 1/20

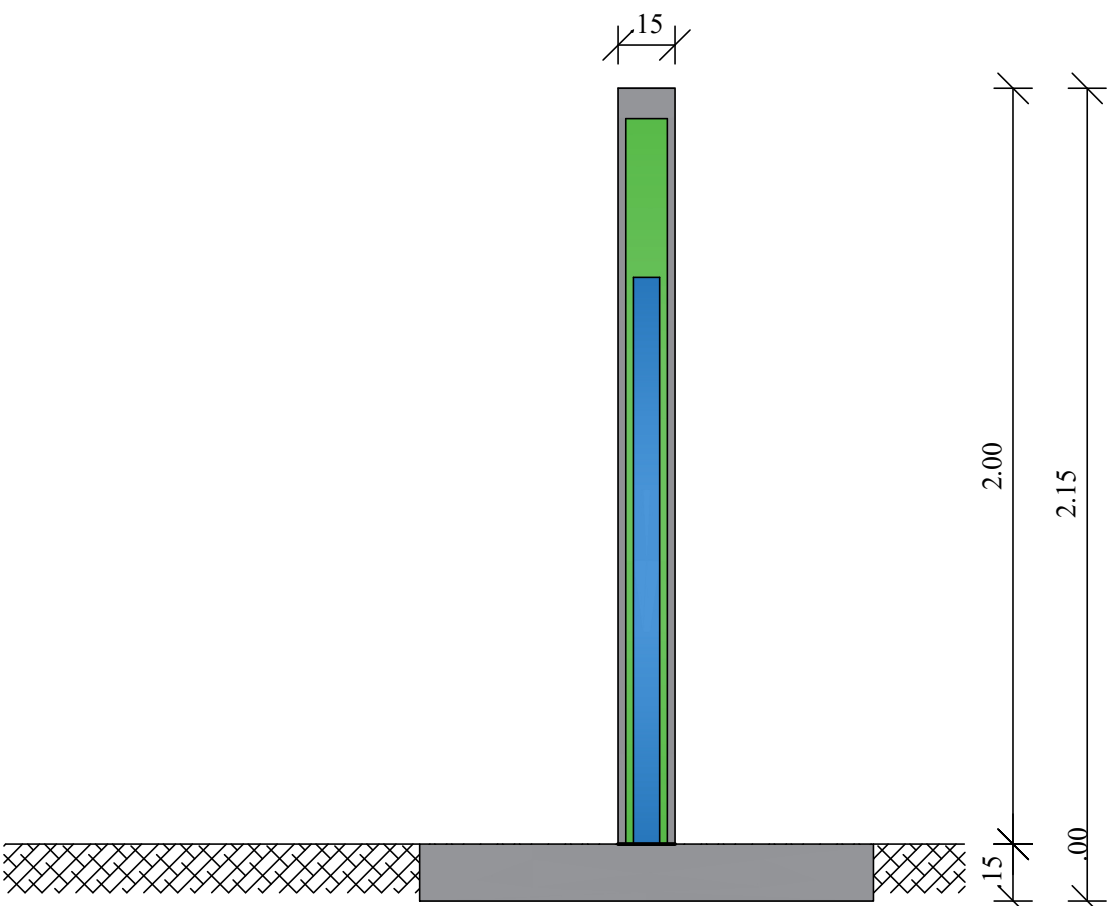

VISTA LATERAL
ESC: 1/20

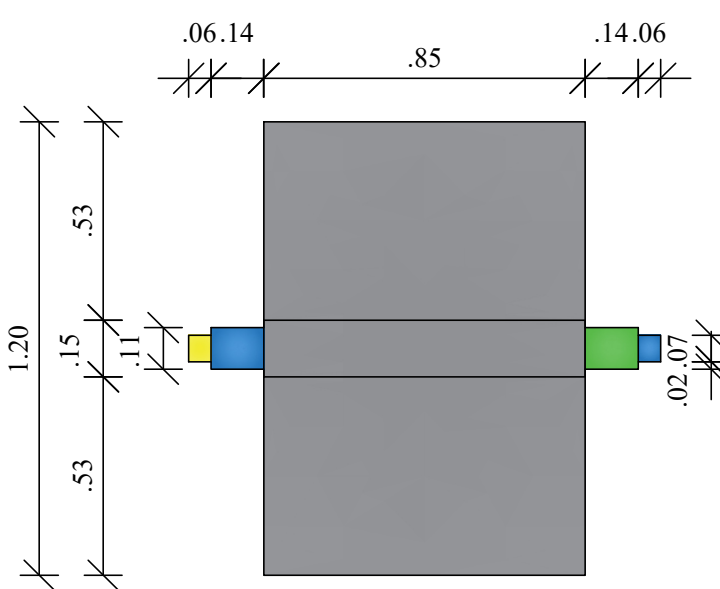

PLANTA BAIXA
ESC: 1/20



SECRETARIA DE ESTADO DO
DESENVOLVIMENTO URBANO
E INFRAESTRUTURA



SERGIPE
GOVERNO DO ESTADO

AUTOR DO PROJETO DATA CAU VISTO SE

CONSTRUÇÃO DATA CREA VISTO SE

RESPONSAB. TÉCNICA DATA CREA VISTO SE

LEVANTAMENTO DATA CREA VISTO SE

AUTOR DO DESENHO DATA CREA VISTO SE

PROJETO
MARCO INAUGURAL PADRÃO BASE 0,85 x 1,20

DATA: MAR/2023	PROJETO ARQUITETURA	Nº		
ESCALA 1/20	PLANTAS PLANTA BAIXA E VISTAS	COD. PROJ.	BLOCO	FOLHA 01/01