



SERGIPE
GOVERNO DO ESTADO

SEDURBI
SECRETARIA DE ESTADO DO
DESENVOLVIMENTO URBANO E INFRAESTRUTURA

CEHOP
Companhia Estadual de Habitação
e Obras Públicas

SEAGRI
SECRETARIA DE ESTADO
DA AGRICULTURA, DO DESENVOLVIMENTO AGRÁRIO E DA PESCA

PROPRIETÁRIO (ASSINAR POR EXTENSO) DATA

AUTOR DO PROJETO DATA MAIO 2025 CAU/CREA/CFT 270645581-0

RESPONSABILIDADE TÉCNICA DATA MAIO 2025 CAU/CREA/CFT 270645581-0

LEVANTAMENTO DATA CAU/CREA/CFT



PRAÇA PRIAPU
POVOADO PRIAPU SANTA LUZIA DO ITANHY-SE

PROJETO: PROJETO ARQUITETÔNICO


ASSUNTO/PLANTA: PLANTA BAIXA E VISTAS - DETALHES

TERMO/EMENDA: CONTRATO: FONTE: EMPENHO:

DATA: 03/2025 ESCALA: 1/50 CADISTA/DESENHO: ELIZANDRA GORDON COD. PROJ. FOLHA: 01/01

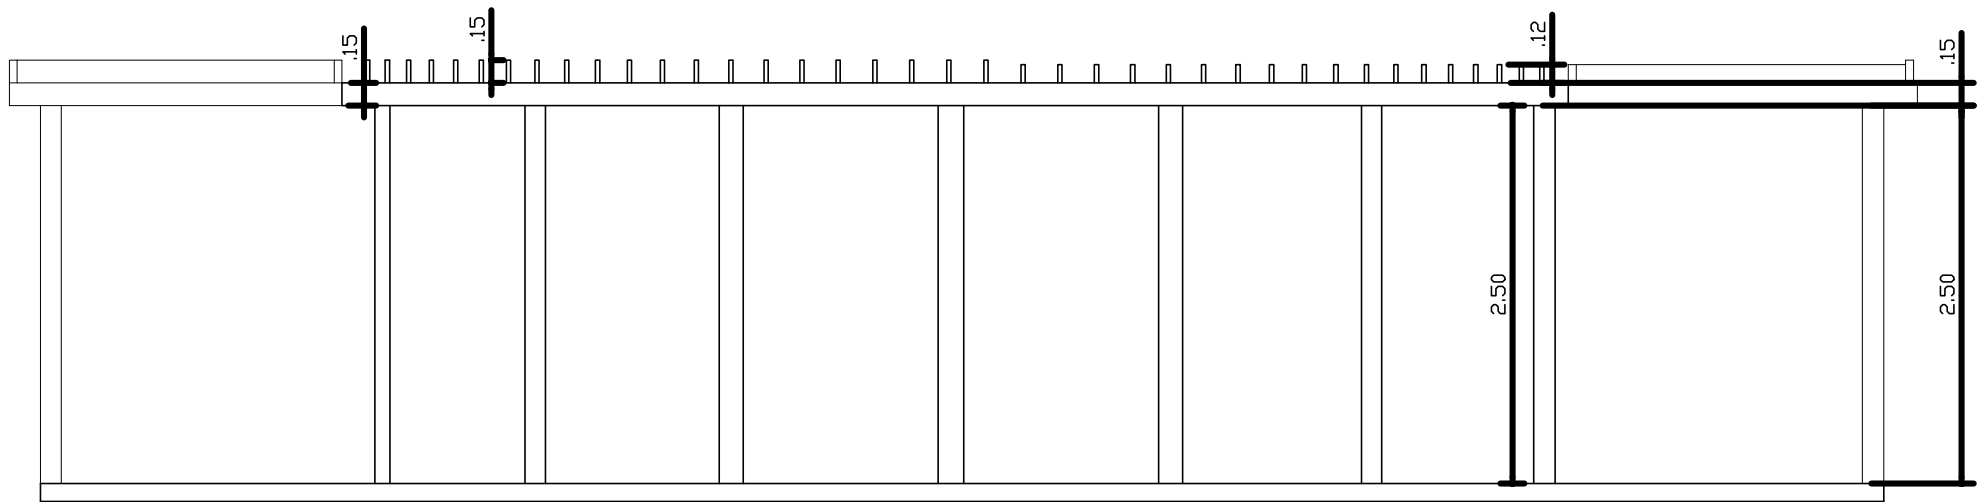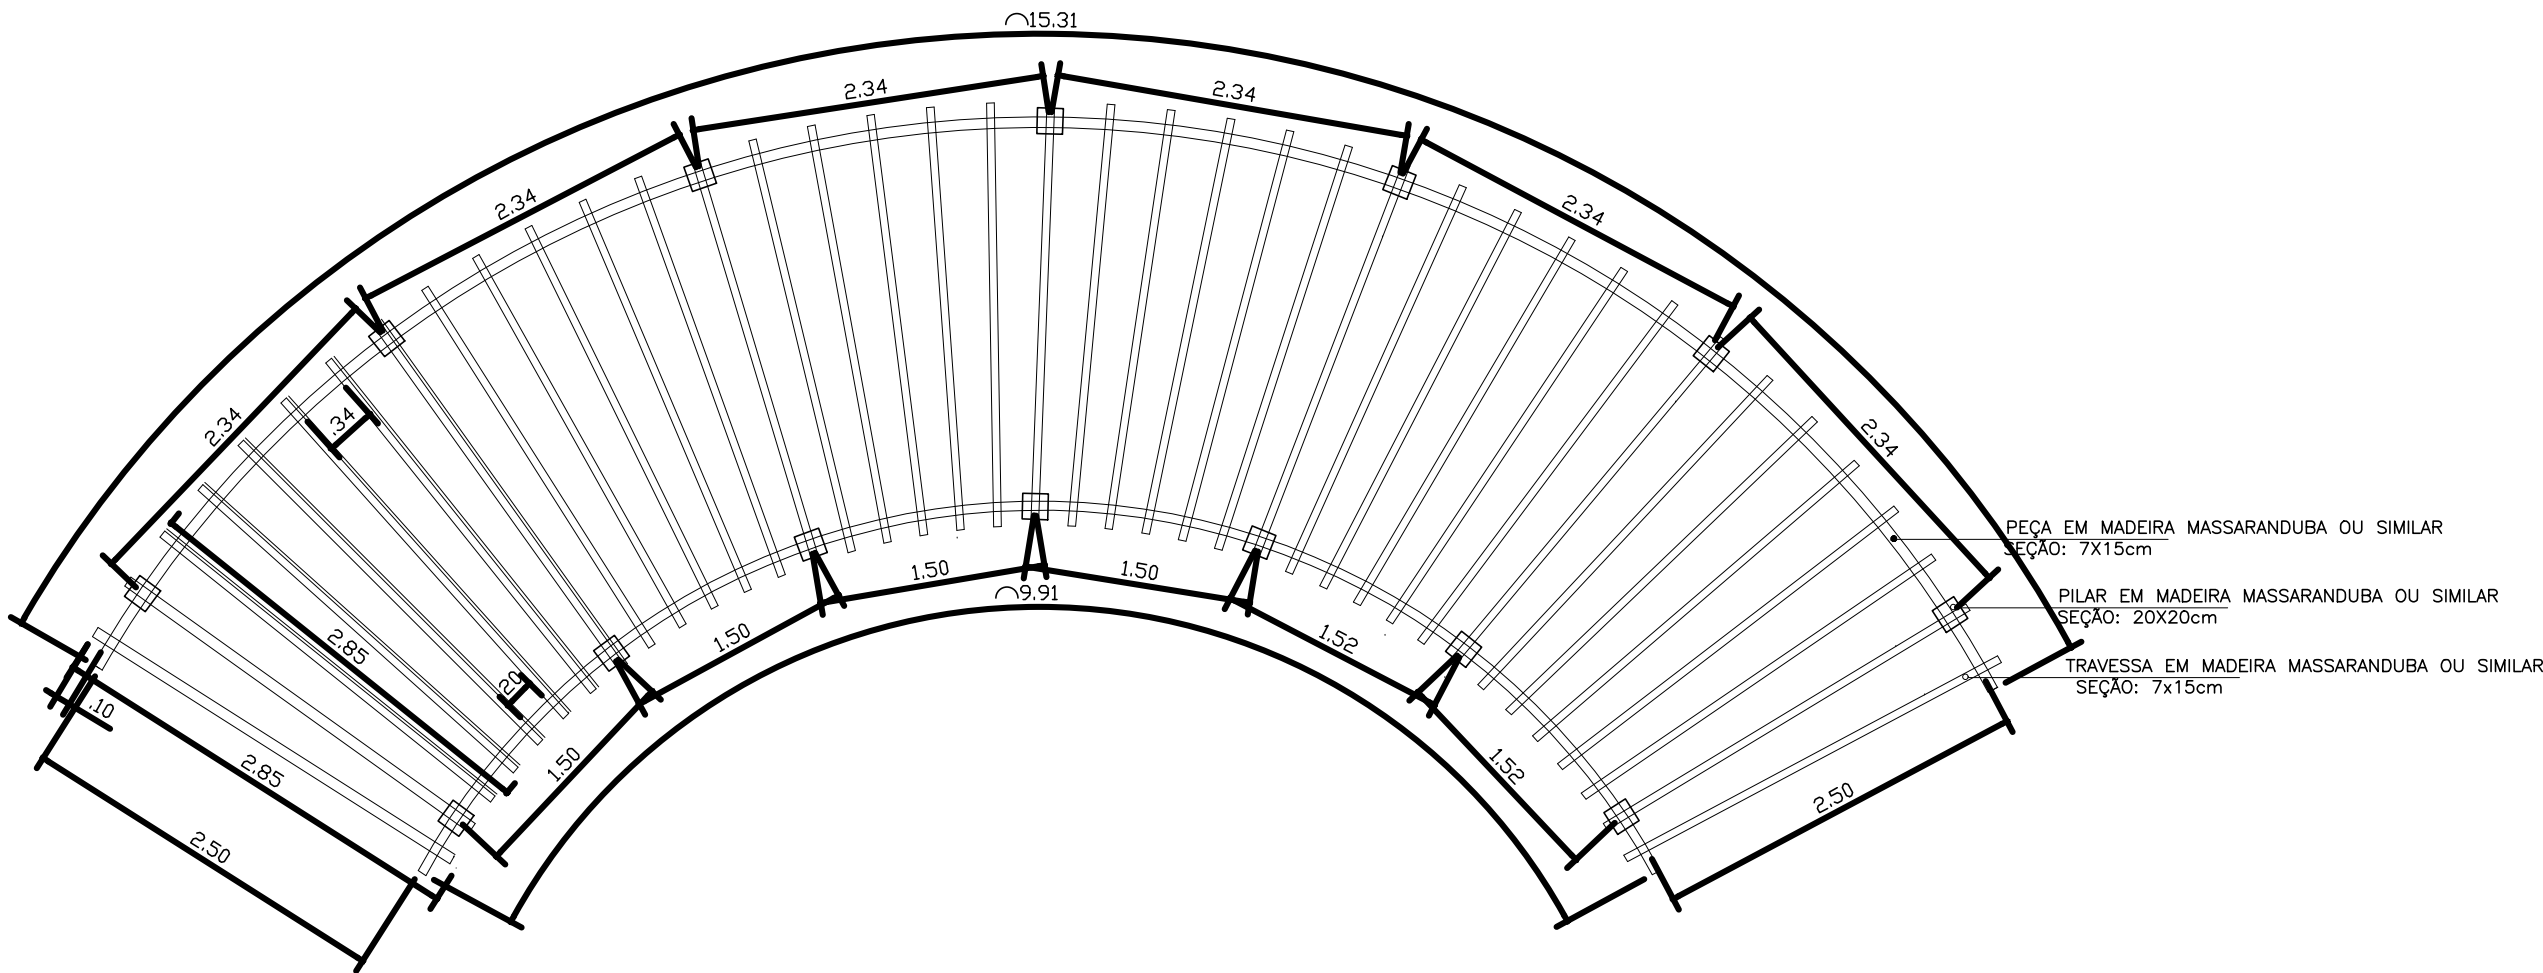

DETALHE PADRÃO
PERGOLADO CURVO
VISTA FRONTAL
escala: 1/50

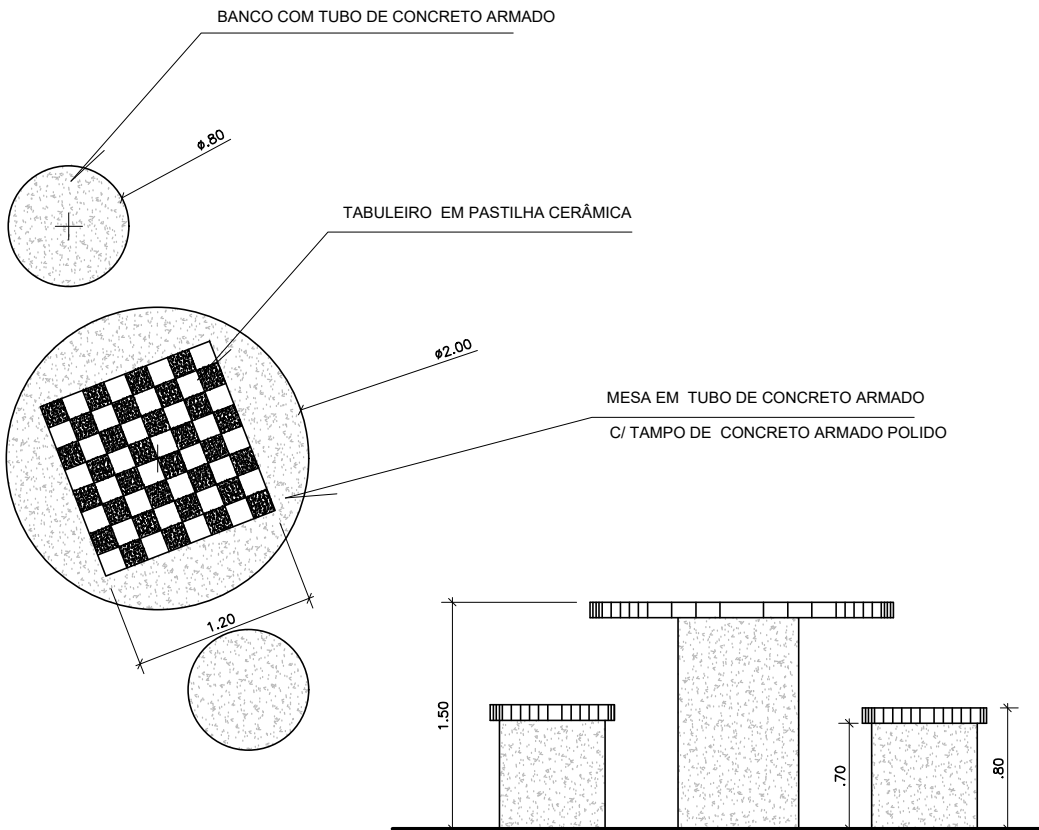

DETALHE PADRÃO
MESA DE JOGOS
PLANTA BAIXA - VISTA FRONTAL
escala: 1/50