



PLANTA BAIXA - LAYOUT
ESCALA 1/100

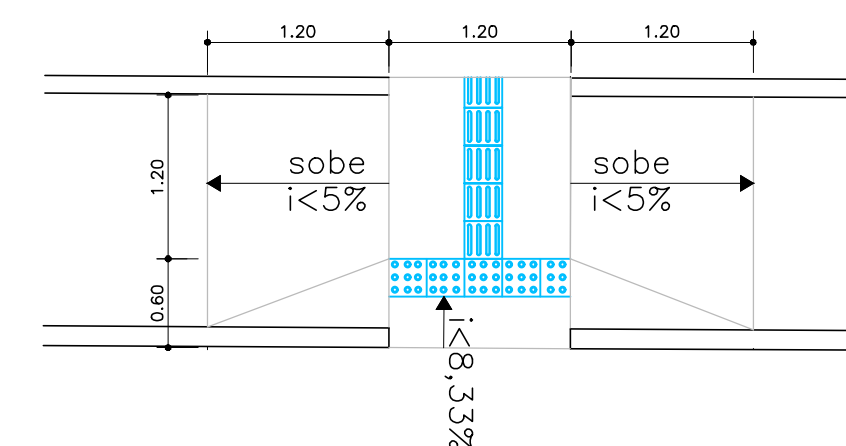


ÁRVORE EXISTENTE

Pau - brasil = 01
Ipê = 02
Palmeiras = 02
Flamboyant = 03
Palmeira imperial = 01

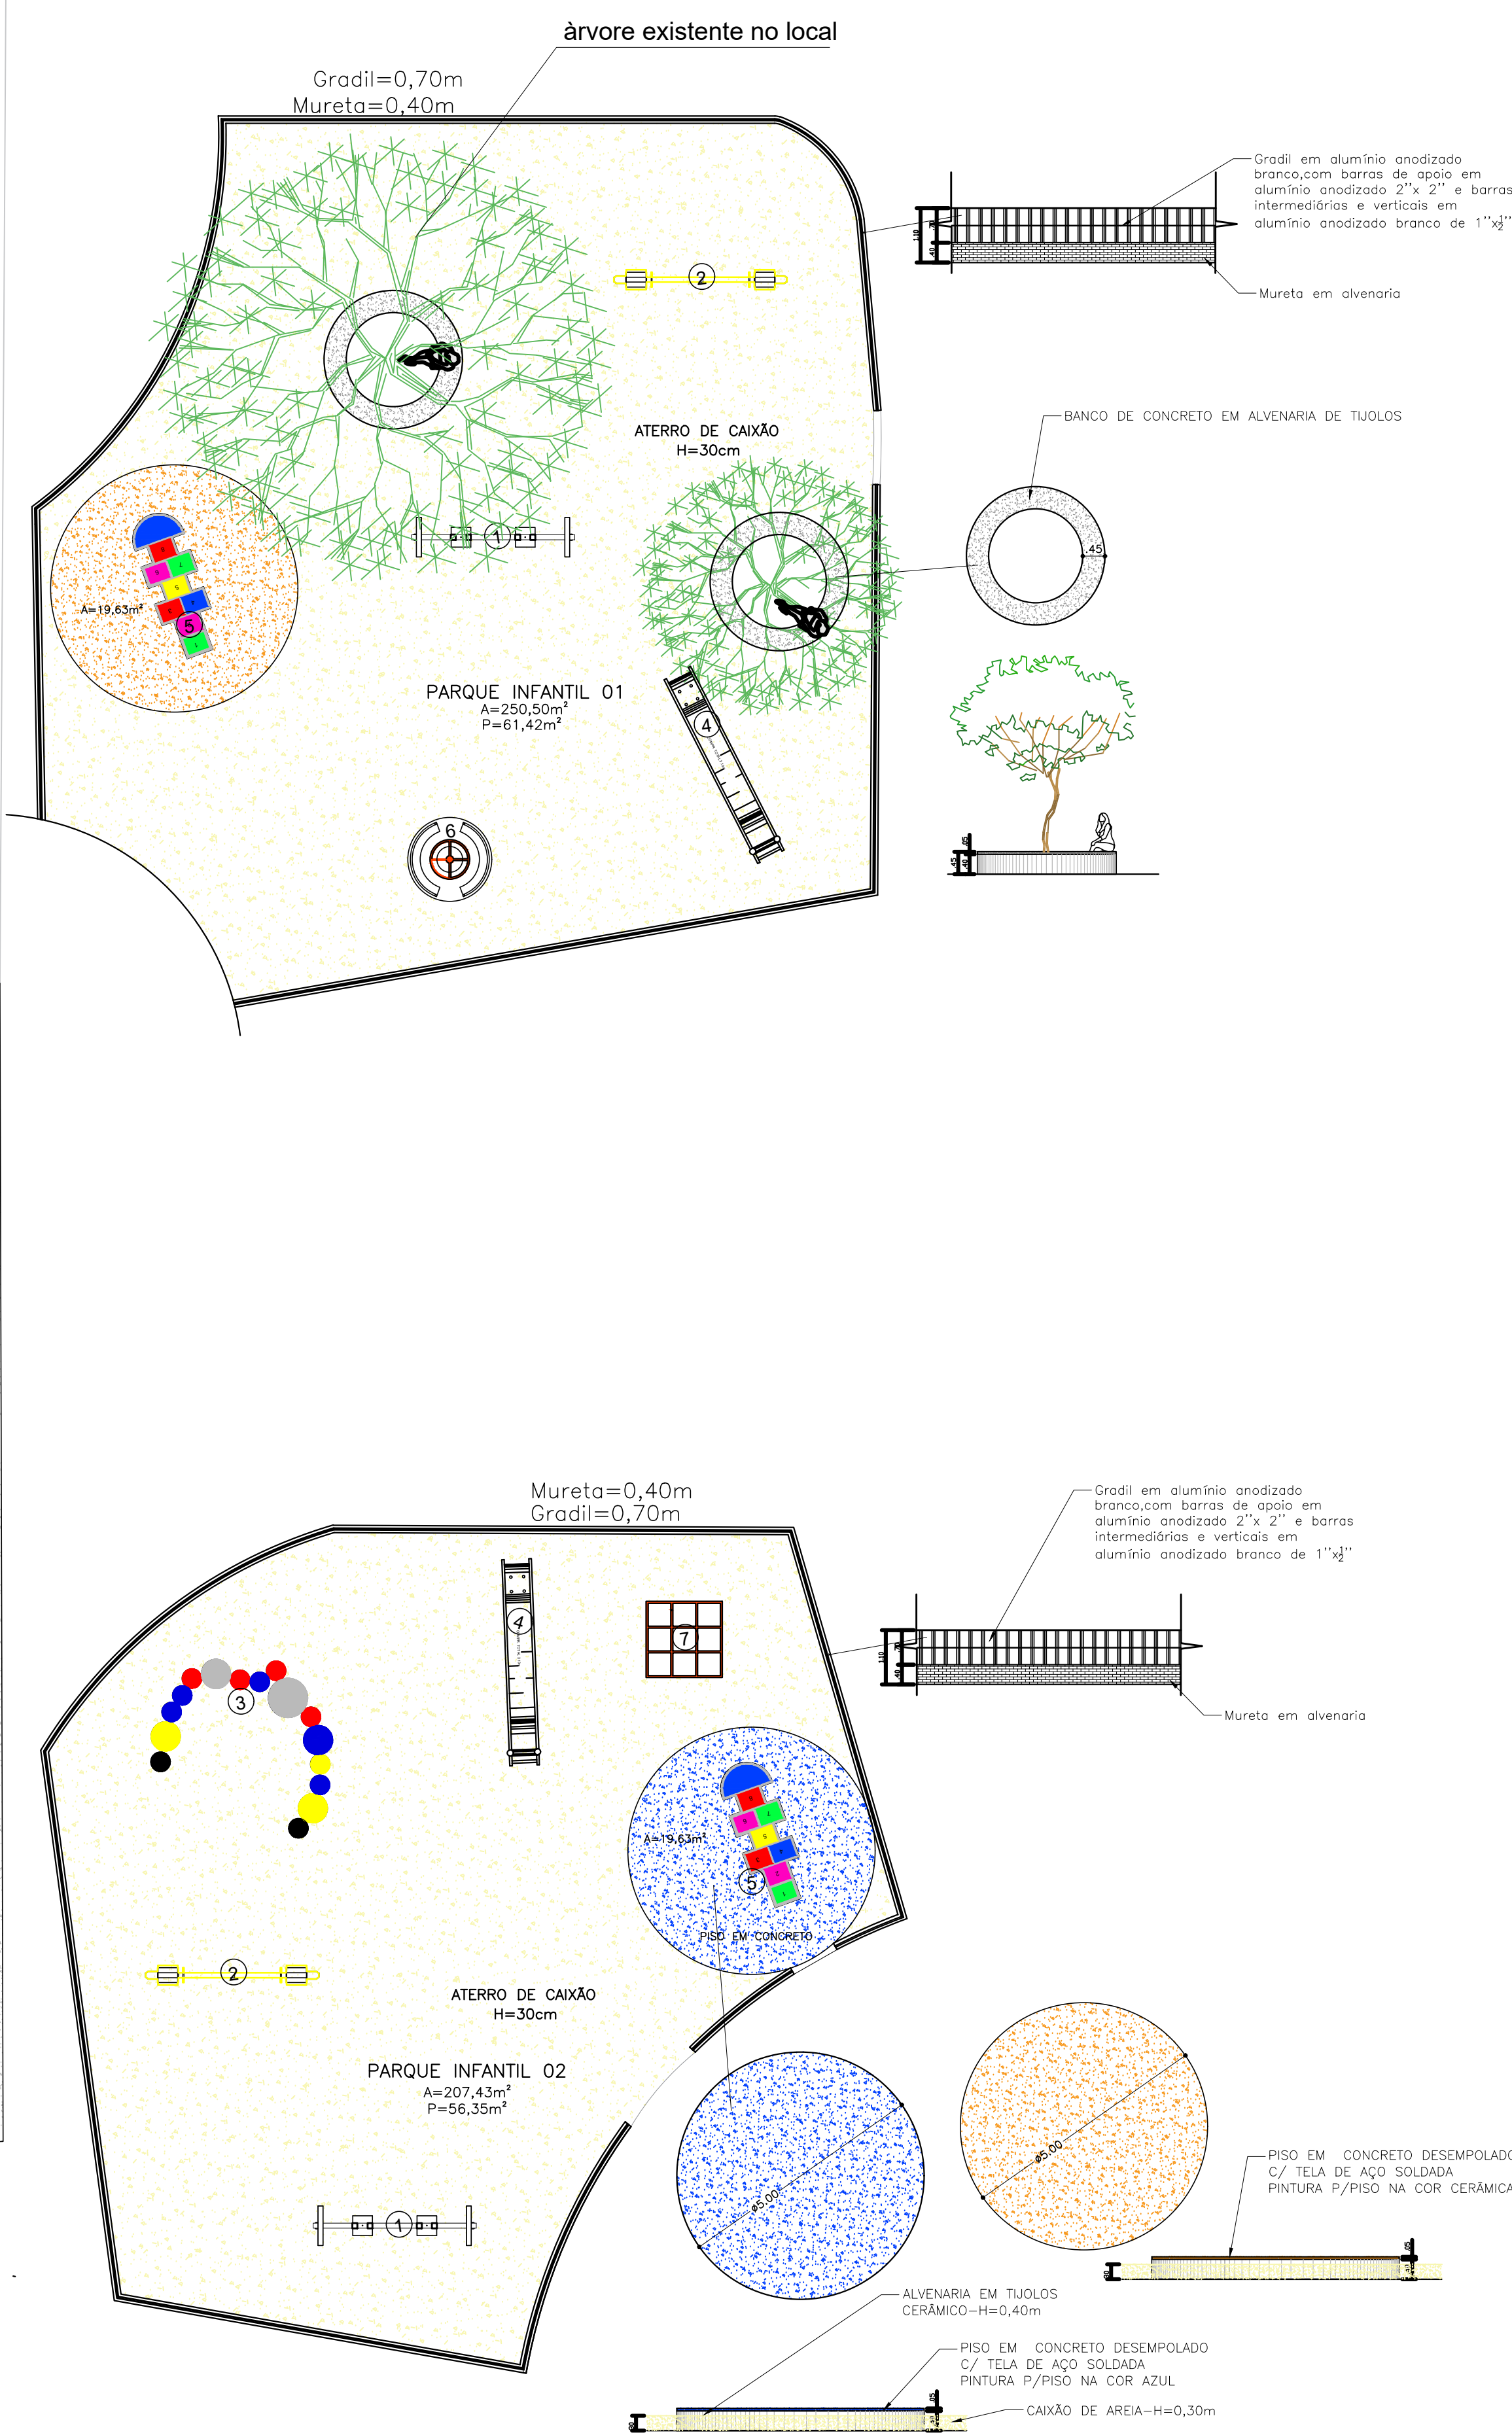

DETALHE
PADO
RAMPAS PARA CALÇADAS
escala: 1/50

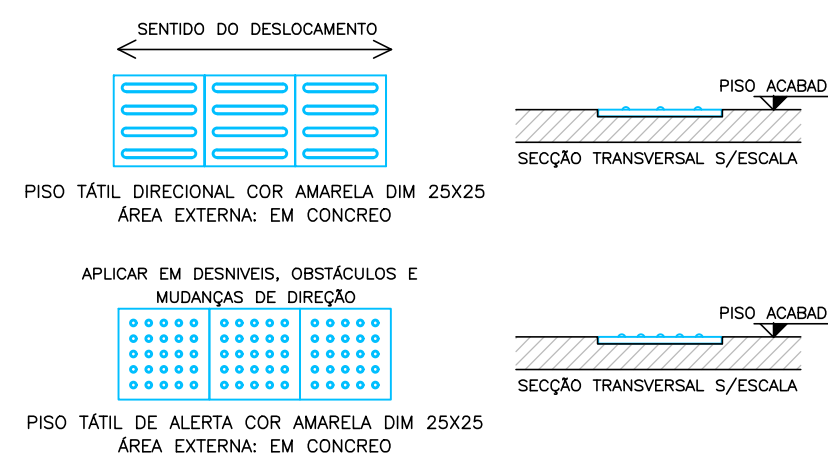

DETALHE
PADO
ÁREAS EXTERNAS
escala: 1/25

ESPECIFICAÇÃO DE MATERIAIS		
IMAGEM	QUANT.	DESCRIÇÃO
	01	SIMULADOR DE ESQUI TRÍPLIO
	01	PRESSÃO DE PERNAS TRÍPLIO
	01	ROTAÇÃO DIAGONAL DUPLA
	01	SIMULADOR DE CAMINHADA TRÍPLIO
	01	SIMULADOR DE REMO

LEGENDA PAVIMENTAÇÃO			
MATERIAL	ESPECIFICAÇÃO	QUANT. (m²)	LOCAL
	CONCRETO DESEMPOLADO C/ PINTURA DE PISO NA COR VERMELHO	299,24	PARQUE INFANTIL 01
	CONCRETO DESEMPOLADO C/ PINTURA DE PISO NA COR CONCRETO	1.101,06	PARQUE INFANTIL 02
	CONCRETO DESEMPOLADO C/ PINTURA DE PISO NA COR AZUL	92,66	ÁREA DE JOGOS
	CONCRETO DESEMPOLADO C/ PINTURA DE PISO NA COR CERÂMICA	119,62	ÁREA DE GINÁSTICA LIVRE
	GRAMA ESMERALDA	291,18	ÁREAS DE JARDINS
	ATERRO DE CAIXÃO H=30cm	457,93	PARQUE INFANTIL 01+02

OBS: CADASTRO INICIAL FORNECIDO PELO CETAS, CONFERIR MEDIDAS NO LOCAL

REVISÃO	DESCRIÇÃO	REVISADO POR	DATA
01		ELIZANDRA	08/2025
02			
03			
04			

SERGIPE
GOVERNO DO ESTADO

SEDURBI
SECRETARIA DE ESTADO DO DESENVOLVIMENTO URBANO E INFRAESTRUTURA

CEHOP
Companhia Estadual de Habitação e Obras Públicas

SEAGRI
SECRETARIA DE ESTADO DA AGRICULTURA, DO DESENVOLVIMENTO AGRÁRIO E DA PISCICULTURA

PROPRIETÁRIO (ASSINAR POR EXTENSO) DATA CAU/CREA/CFT

AUTOR DO PROJETO ENGENHEIRA CIVIL ELIZANDRA GORDON BARRETO DATA MAIO 2025 CAU/CREA/CFT 270645581-0

RESPONSABILIDADE TÉCNICA ENGENHEIRA CIVIL ELIZANDRA GORDON BARRETO DATA MAIO 2025 CAU/CREA/CFT 270645581-0

LEVANTAMENTO DATA CAU/CREA/CFT

PRAÇA PRIAPU
POVOADO PRIAPU SANTA LUZIA DO ITANHY-SE

PROJETO: PROJETO ARQUITETÔNICO

ASSUNTO/PLANTA: PLANTA BAIXA - LAYOUT

TERMO/EMENDA: CONTRATO: FONTE: EMPENHO:

DATA: 03/2025 ESCALA: 1/100 CADISTA/DESENHO: ELIZANDRA GORDON COD. PROJ.: FOLHA: 04/04