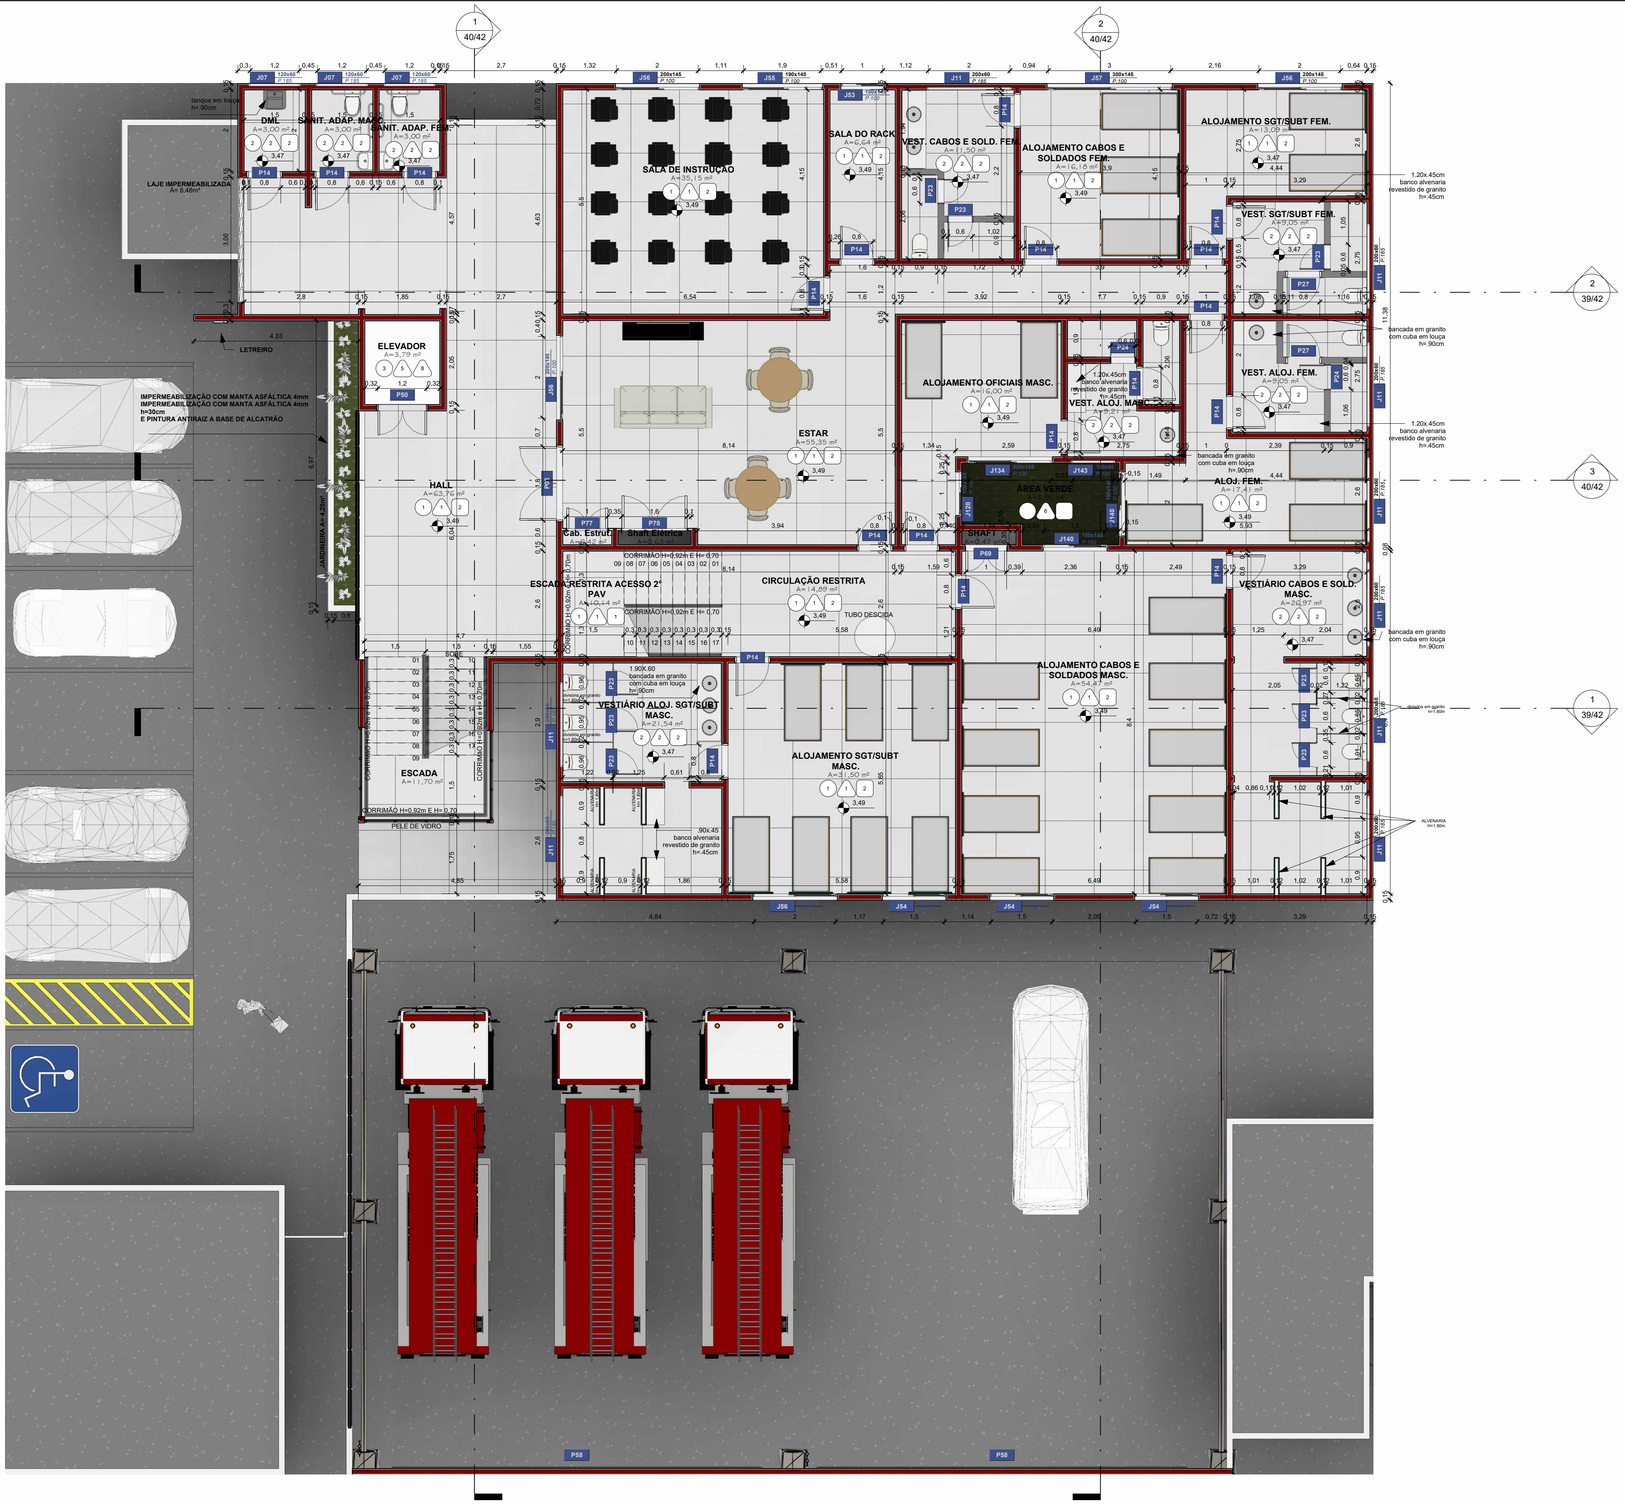

1º ANDAR - CBM

ESCALA 1 : 75

TABELA DE JANELAS CBM

Marca de tipo	Largura	Altura	Altura do peitoril	Contagem	Descrição	Comentários
J07	120	60	185	6	JANELA EM ALUMÍNIO E VIDRO FUMÊ - NA COR BRANCA - CORRER - 02 FOLHAS	CBM
J11	200	60	185	14	JANELA EM ALUMÍNIO E VIDRO FUMÊ - NA COR BRANCA - CORRER - 02 FOLHAS	CBM
J44	40	60	185	2	JANELA EM ALUMÍNIO E VIDRO FUMÊ - NA COR BRANCA - MAXIM AR - BASCULANTE - 01 FOLHA	CBM
J52	100	60	185	1	JANELA EM ALUMÍNIO E VIDRO FUMÊ - NA COR BRANCA - CORRER - 02 FOLHAS	CBM
J53	100	145	100	2	JANELA EM ALUMÍNIO E VIDRO FUMÊ - NA COR BRANCA - CORRER - 02 FOLHAS	CBM
J54	150	145	100	4	JANELA EM ALUMÍNIO E VIDRO FUMÊ - NA COR BRANCA - CORRER - 02 FOLHAS	CBM
J55	190	145	100	3	JANELA EM ALUMÍNIO E VIDRO FUMÊ - NA COR BRANCA - CORRER - 02 FOLHAS	CBM
J56	200	145	100	22	JANELA EM ALUMÍNIO E VIDRO FUMÊ - NA COR BRANCA - CORRER - 02 FOLHAS	CBM
J57	300	145	100	3	JANELA EM ALUMÍNIO E VIDRO FUMÊ - NA COR BRANCA - CORRER - 02 FOLHAS	CBM
J76	100	20	225	2	JANELA EM ALUMÍNIO E VIDRO FUMÊ - MAXIM AR - BASCULANTE - 01 FOLHA	CBM
J120	100	145	100	3	JANELA EM ALUMÍNIO E VIDRO FUMÊ - ANTIVANDALISMO- NA COR BRANCA - CORRER - 02 FOLHAS	CBM
J134	200	145	100	2	JANELA EM ALUMÍNIO E VIDRO FUMÊ - ANTIVANDALISMO- NA COR BRANCA - CORRER - 02 FOLHAS	CBM
J140	150	145	100	7	JANELA EM ALUMÍNIO E VIDRO FUMÊ - ANTIVANDALISMO- NA COR BRANCA - CORRER - 02 FOLHAS	CBM
J143	100	60	185	2	JANELA EM ALUMÍNIO E VIDRO FUMÊ - ANTIVANDALISMO- NA COR BRANCA - CORRER - 02 FOLHAS	CBM
J158	250	145	100	1	JANELA EM ALUMÍNIO E VIDRO FUMÊ -NA COR BRANCA - CORRER - 02 FOLHAS	CBM
Total geral				74		

TABELA DE PORTAS CBM

Marca de tipo	Largura	Altura	Contagem	Descrição	Comentários
P03	180	210	1		CBM
P07	180	260	1	PORTA EM VIDRO TEMPERADO - FUMÊ - ABRIR - 02 FOLHAS	CBM
P10	100	210	1	PORTA EM VIDRO TEMPERADO - FUMÊ - ABRIR - 01 FOLHA	CBM
P14	80	210	59	PORTA EM MADEIRA - PINTADA NA COR CINZA MÉDIO - ABRIR - 01 FOLHA	CBM
P21	80	210	1	PORTA EM VIDRO TEMPERADO - FUMÊ - ABRIR - 01 FOLHA	CBM
P23	60	180	17	PORTA DE DIVISÓRIA - ABRIR - 01 FOLHA	CBM
P24	60	210	2	PORTA EM MADEIRA - PINTADA NA COR CINZA MÉDIO - ABRIR - 01 FOLHA	CBM
P25	80	210	1	PORTA DE DIVISÓRIA - ABRIR - 01 FOLHA	CBM
P27	80	160	2	PORTA EM MADEIRA - PINTADA NA COR CINZA MÉDIO - ABRIR - 01 FOLHA	CBM
P29	160	210	3	PORTA EM MADEIRA - PINTADA NA COR CINZA MÉDIO - ABRIR - 02 FOLHAS	CBM
P58	900	500	2	PORTÃO DE GARAGEM - COR BRANCA- 1 FOLHA	CBM
P61	150	220	1	PORTA ALUMÍNIO - VENEZIANA - COR BRANCA- ABRIR- 2 FOLHAS	CBM
P63	88	210	2	PORTA ALUMÍNIO - VENEZIANA- COR BRANCA- ABRIR- 1 FOLHA	CBM
P91	90	85	1	PORTA ALUMÍNIO - VENEZIANA - COR BRANCA- ABRIR- 2 FOLHAS	CBM
Total geral					

TABELA DE ESTILO DE AMBIENTE

ID	PISO DESCRIÇÃO	ID	PAREDE DESCRIÇÃO	ID	FORRO DESCRIÇÃO
1	PISO DE ALTA RESISTÊNCIA COM RODAPÉ ALTA RESISTÊNCIA H=10cm	1	PINTURA LÁTEX PVA COR BRANCO GELO	1	PINTURA LÁTEX P.V.A. COR BRANCO NEVE SOBRE LAJE
2	CERÂMICA ANTIDERRAPANTE COR BRANCA, PEI 5. REF ARIELLE LOGAN 53x53cm	2	CERÂMICA ARIELLE BRANCO ACETINADO 37x59cm	2	FORRO EM GESSO ACARTONADO COM PINTURA LÁTEX PVA COR BRANCO NEVE E TABICA METÁLICA
3	PISO CIMENTADO DESEMPOLADO COM PINTURA ACRÍLICA COR CINZA	3	TEXTURA EFEITO RÚSTICO VERMELHO	3	LAJE COM PINTURA LATEX PVA COR BRANCO NEVE
4	IMPERMEABILIZAÇÃO COM MANTA ASFÁLTICA 4mm	4	IMPERMEABILIZAÇÃO COM MANTA ASFÁLTICA 4mm h=30cm	4	COBERTURA COM TELHA METÁLICA
5	PINTURA COM TINTA EMBORRACHADA	5	REGULARIZAÇÃO DE REBOCO INTERNO ESP.=0,5cm	5	GRADE DE FERRO PARA PENITENCIÁRIA- TELA SOLDADA MALHA 4x4cm
6	PISO INTERTRAVADO 10x20cm COR NATURAL ESP.=8cm	6	TEXTURA RÚSTICA COR BRANCO NEVE	6	
7	LASTRO DE BRITA ESP.=15cm	7	PINTURA EPOXI COR BRANCO	7	
8	PISO DE ALTA RESISTÊNCIA	8	PINTURA COM TINTA MINERAL COR BRANCO (CAIAÇÃO)	8	

gov.br
Documento assinado digitalmente
FABIANA LIMA DOS SANTOS
Data: 18/03/2024 23:20:31-0300
Verifique em https://validar.iti.gov.br

SECRETARIA DE ESTADO DA SEGURANÇA PÚBLICA

SERGIPE GOVERNO DO ESTADO

DIVISÃO DE ENGENHARIA
PREÇA TOBIAS BARRETO, nº 20, BAIRRO SÃO JOSÉ - CEP 49050-220 ARACAJU/SE
TELS: (79)3216-5454/(79)8851-9337

TIPO DE PROJETO:
PROJETO ARQUITETÔNICO EXECUTIVO DA CONSTRUÇÃO DO CENTRO INTEGRADO DE SEGURANÇA PÚBLICA (CISP) EM NOSSA SENHORA DA GLÓRIA

Nº DA PRANCHA
37/42

ASSUNTO:
CBM E ÁREA COMUM - PLANTA BAIXA - 1º ANDAR

ENDEREÇO:
RUA ANTÔNIO JOAQUIM FARIAS, S/N, CENTRO - NOSSA SENHORA DA GLÓRIA/SE

AUTOR DO PROJETO:
FABIANA LIMA DOS SANTOS

RESPONSÁVEL TÉCNICO: CREA/CAU:A374784
FABIANA LIMA DOS SANTOS

ESCALA: 1 : 75

DATA: DEZ /2023

DESENHISTA: MARLA JULLIANE ÁVILA DE FARIAS CARVALHO