

DETALHE PADRÃO LAVATÓRIO CONVENCIONAL P.C.D. Escala: 1/25


DETALHE PADRÃO BACIA CONVENCIONAL P.C.D. Escala: 1/25

RUA PARTICULAR DO TERMINAL EXCLUSIVO PARA TAXI A=1015,63m²



CIRCULAÇÃO E ESPERA A=1015,63m²

ESTACIONAMENTO DE ÔNIBUS A=780,40m²

PLATAFORMA DE EMBARQUE E DESEMBARQUE A=151,37m²

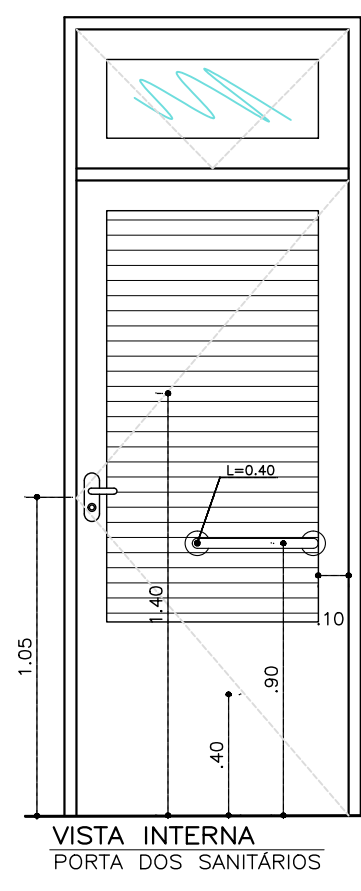

DETALHE PADRÃO PORTAS DE SANITÁRIOS P.C.D. Escala: 1/25

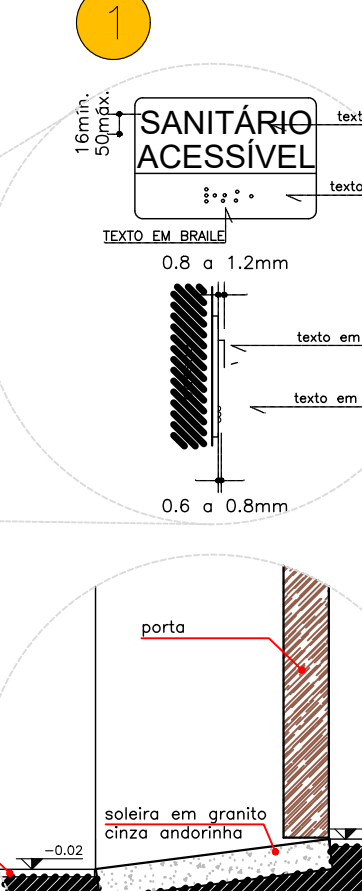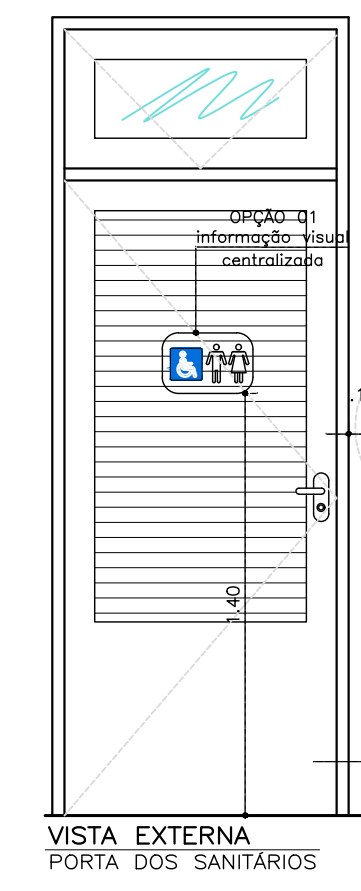

ACABAMENTOS			
SÍMBOLO	ESPECIFICAÇÃO		
PISO	① PISO DE ALTA RESISTÊNCIA COR CINZA		
	② CERÂMICA (20x20) COR BRANCA		
	③ CERÂMICA (31x31) COR BRANCA		
	④ CERÂMICA (31x31) COR BRANCA		
PAREDE	⑤ PINTURA COM LATEX PVA SINALVA NA COR BRANCO NEVE		
	⑥ PINTURA COM ESMALTE SINTÉTICO SINALVA REF: B163		
	⑦ CERÂMICA (31x31) COR BRANCA		
TETO	⑧ CERÂMICA ATLAS (6x6) SÉRIE ATLÂNTICO - REF. AÇORES BG100 H11 50m		
	⑨ PINTURA LATEX PVA SOB LAJE NA COR BRANCO NEVE		
FORMA	Ⓐ TELHADO APARENTE		
	Ⓐ TELHADO APARENTE		
QUADRO DE ESQUADRIAS			
REF.	DIMENSÕES (m)	QUANT.	OBS.
JANELAS EM MADEIRA - EXISTENTES			
J1	0,80 x 0,40 H+1,70	01	JANELA DE MADEIRA COM VIDRO TIPO MAXIAR
J2	0,80 x 0,40 H+1,70	01	JANELA DE MADEIRA COM VIDRO TIPO MAXIAR
J3	1,00 x 1,50 H+1,10	04	JANELA DE MADEIRA COM VIDRO IGUAL EXISTENTE
J4	1,20 x 1,50 H+1,10	01	JANELA DE MADEIRA COM VIDRO IGUAL EXISTENTE
J5	2,00 x 1,50 H+1,10	02	JANELA DE MADEIRA COM VIDRO IGUAL EXISTENTE
J6	2,40 x 0,70 H+1,80	01	JANELA DE MADEIRA COM VIDRO IGUAL EXISTENTE
J7	2,00 x 1,50 H+1,10	01	JANELA DE MADEIRA COM VIDRO IGUAL EXISTENTE
J8	4,30 x 0,70 H+1,80	02	JANELA DE MADEIRA COM VIDRO IGUAL EXISTENTE
PORTAS EM MADEIRA - EXISTENTES			
P1	0,70 x 2,10	05	PORTA DE MADEIRA LISA
P2	0,80 x 2,10	06	PORTA DE MADEIRA LISA
P3	1,00 x 2,10	06	PORTA DE MADEIRA LISA
PORTAS EM ALUMÍNIO - NOVAS			
PA1	0,70 x 1,90	04	PORTA DE MADEIRA LISA
PA2	0,80 x 2,10	02	PORTA DE MADEIRA LISA
PA3	0,80 x 2,10	02	PORTA EM ALUMÍNIO COM VENEZ JANELA BASCULANTE

PLANTA BAIXA REFORMA ESCALA 1/100

CORTE AA ESCALA 1/100

CORTE BB ESCALA 1/100

ÁREA CONSTRUÍDA: 954,80m²	
LEGENDAS	
CONSTRUIR	DEMOLIR
CONSERVAR	

REVISÃO	DESCRIÇÃO	REVISADO POR	DATA
REVISÃO 01			



PROPRIETÁRIO (ASSINAR POR EXTENSO)	DATA
ARQUITETA URBANISTA ARLINE SOUZA SILVA TAVARES	NOV/2024
CAU/CREA/CT	CAU/CREA/CT
RESPONSABILIDADE TÉCNICA	DATA
CAU/CREA/CT	CAU/CREA/CT
LEVANTAMENTO	DATA
CAU/CREA/CT	CAU/CREA/CT

TERMINAL RODOVIÁRIO 21 DE MARÇO

AVENIDA ENG. JOEL FONTES COSTA, S/N, CENTRO. BOQUIM/SE

PROJETO: PROJETO DE ACESSIBILIDADE

ASSUNTO/PLANTA: PLANTA BAIXA REFORMA/CORTES

TERMO/EMENDA:	CONTRATO:	FONTE:	EMPENHO:
---------------	-----------	--------	----------

DATA:	ESCALA:	CADISTA/DESENHO:	COD. PROJ.	FOLHA:
-------	---------	------------------	------------	--------

11/2024	1/100			02/03
---------	-------	--	--	-------