


IMPLANTAÇÃO
ESCALA 1/250


ÁREA DE CONSTRUÇÃO: 193,68m²

LEGENDAS	
[Red Box]	CONSTRUIR
[Yellow Box]	DEMOLIR
[White Box]	CONSERVAR

REVISÃO	DESCRIÇÃO	REVISADO POR	DATA
REVISÃO 01			

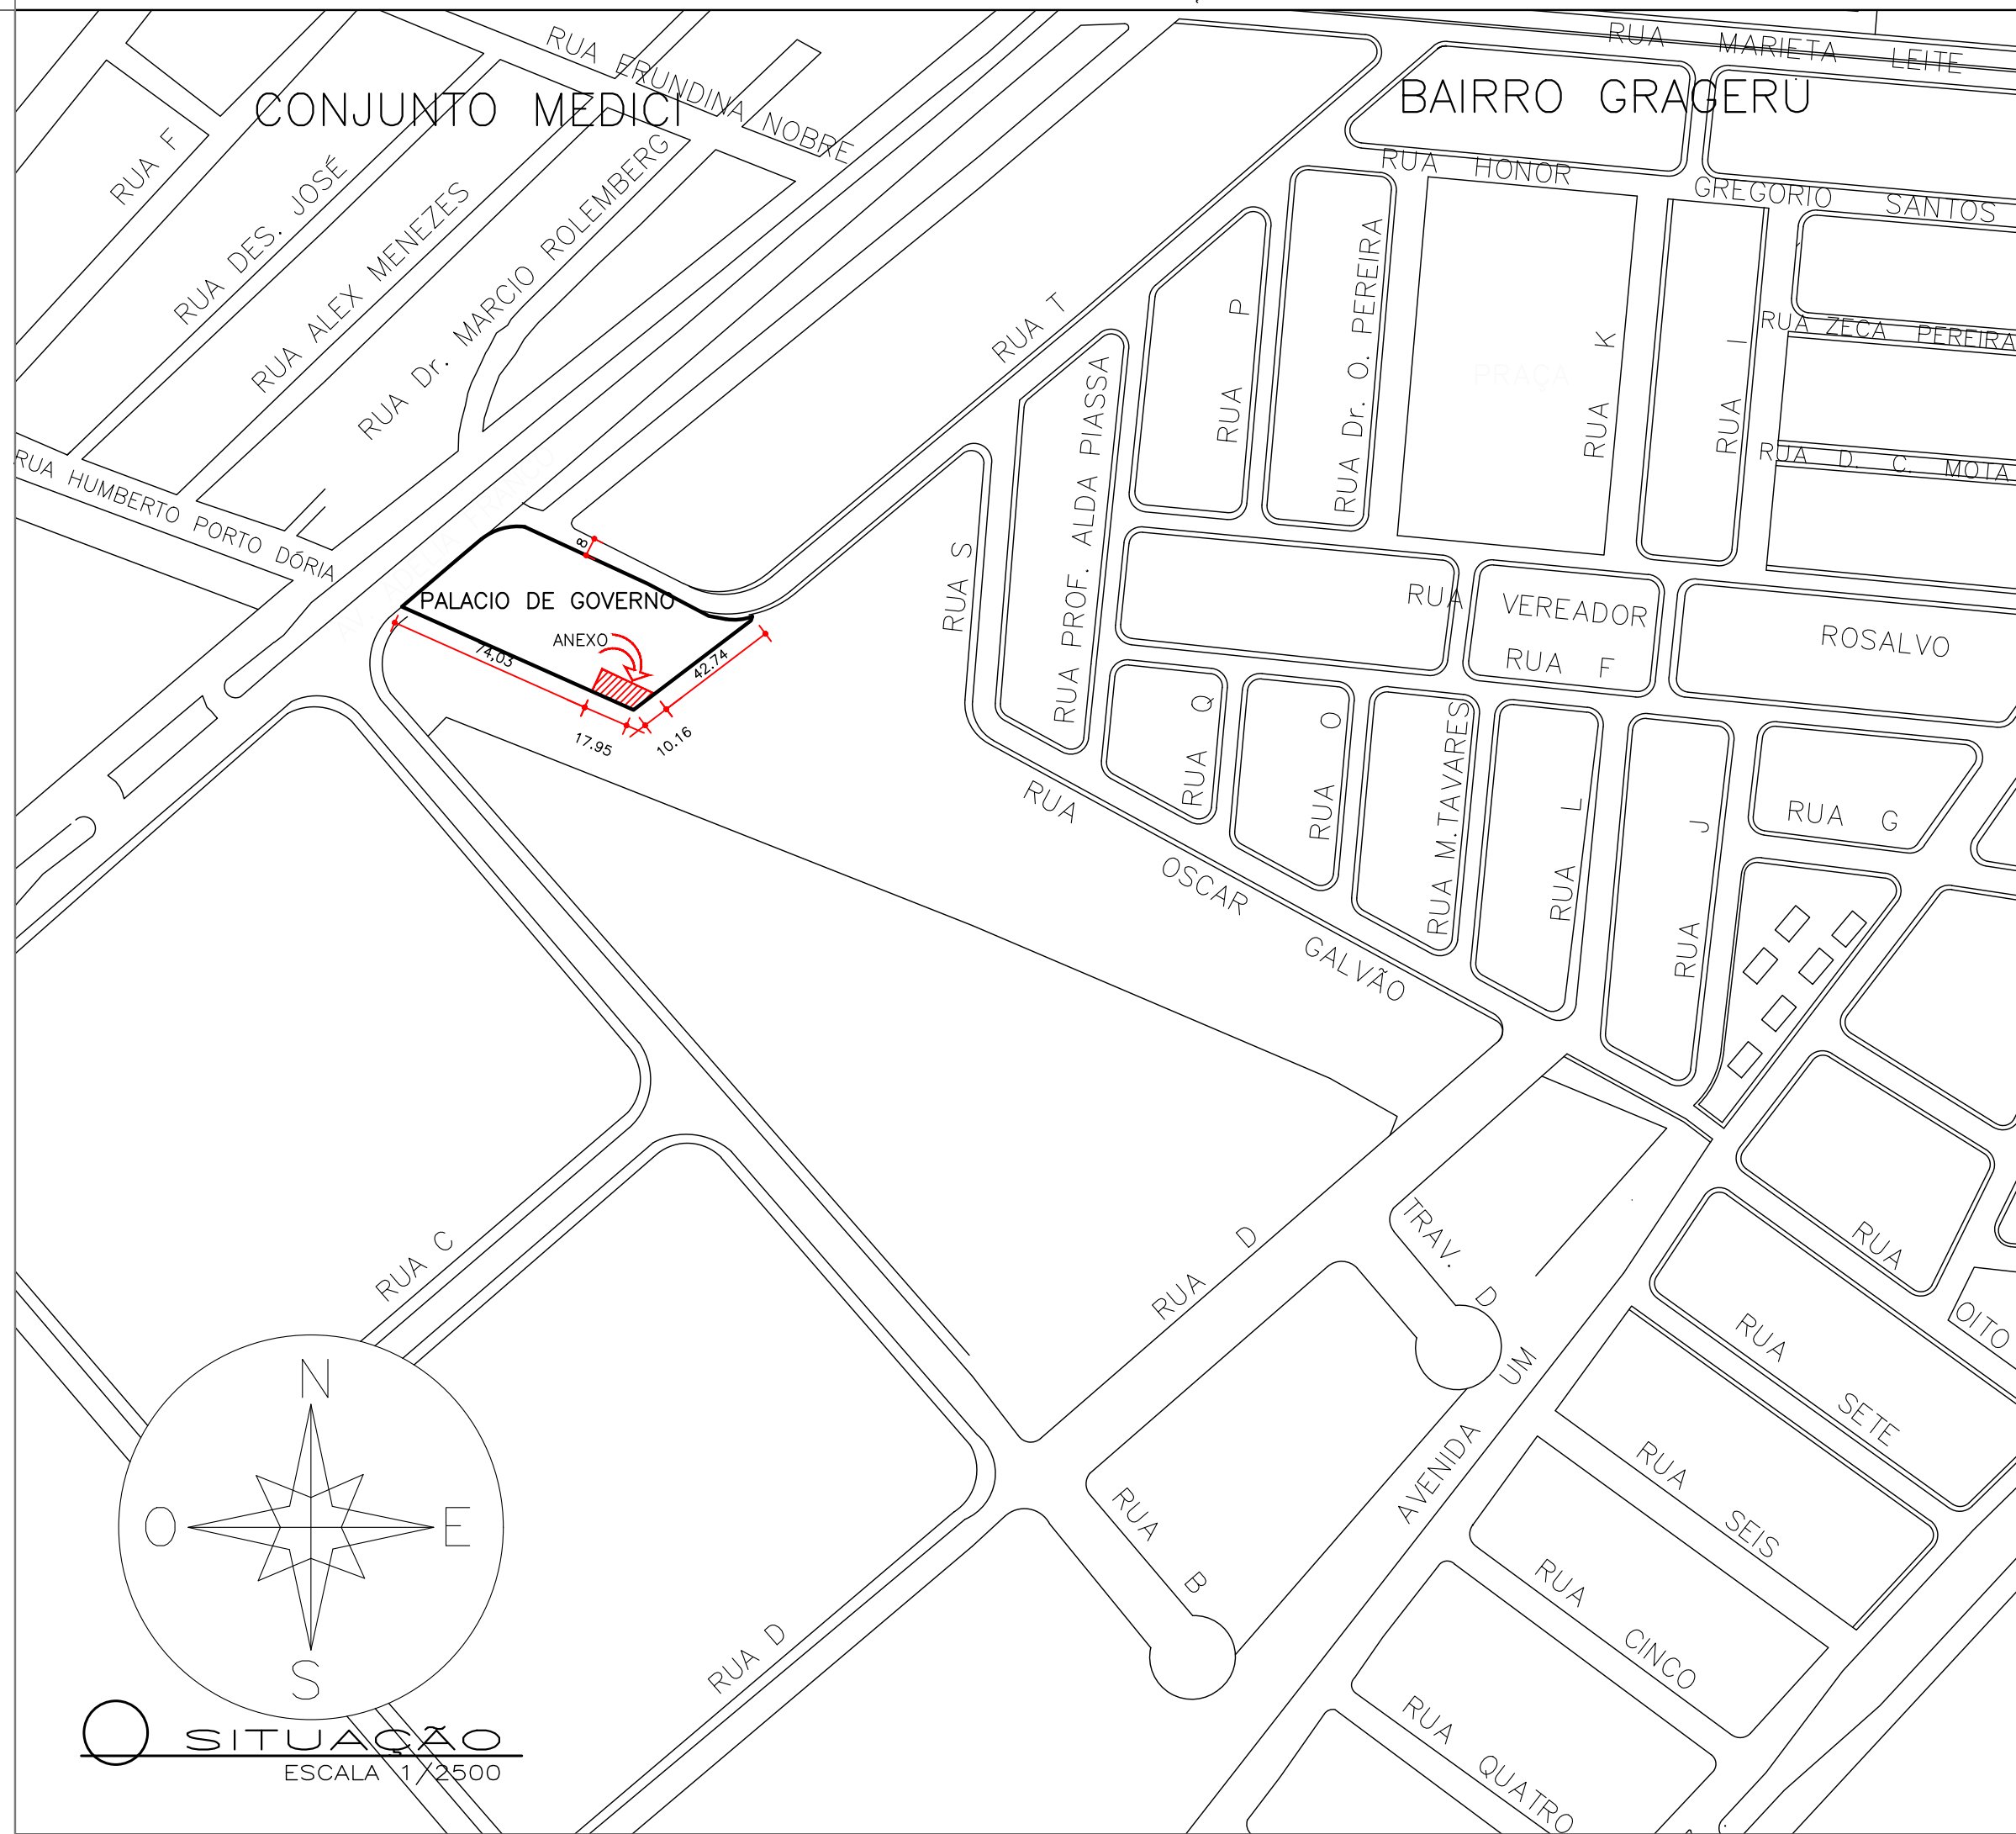

SITUAÇÃO
ESCALA 1/2500

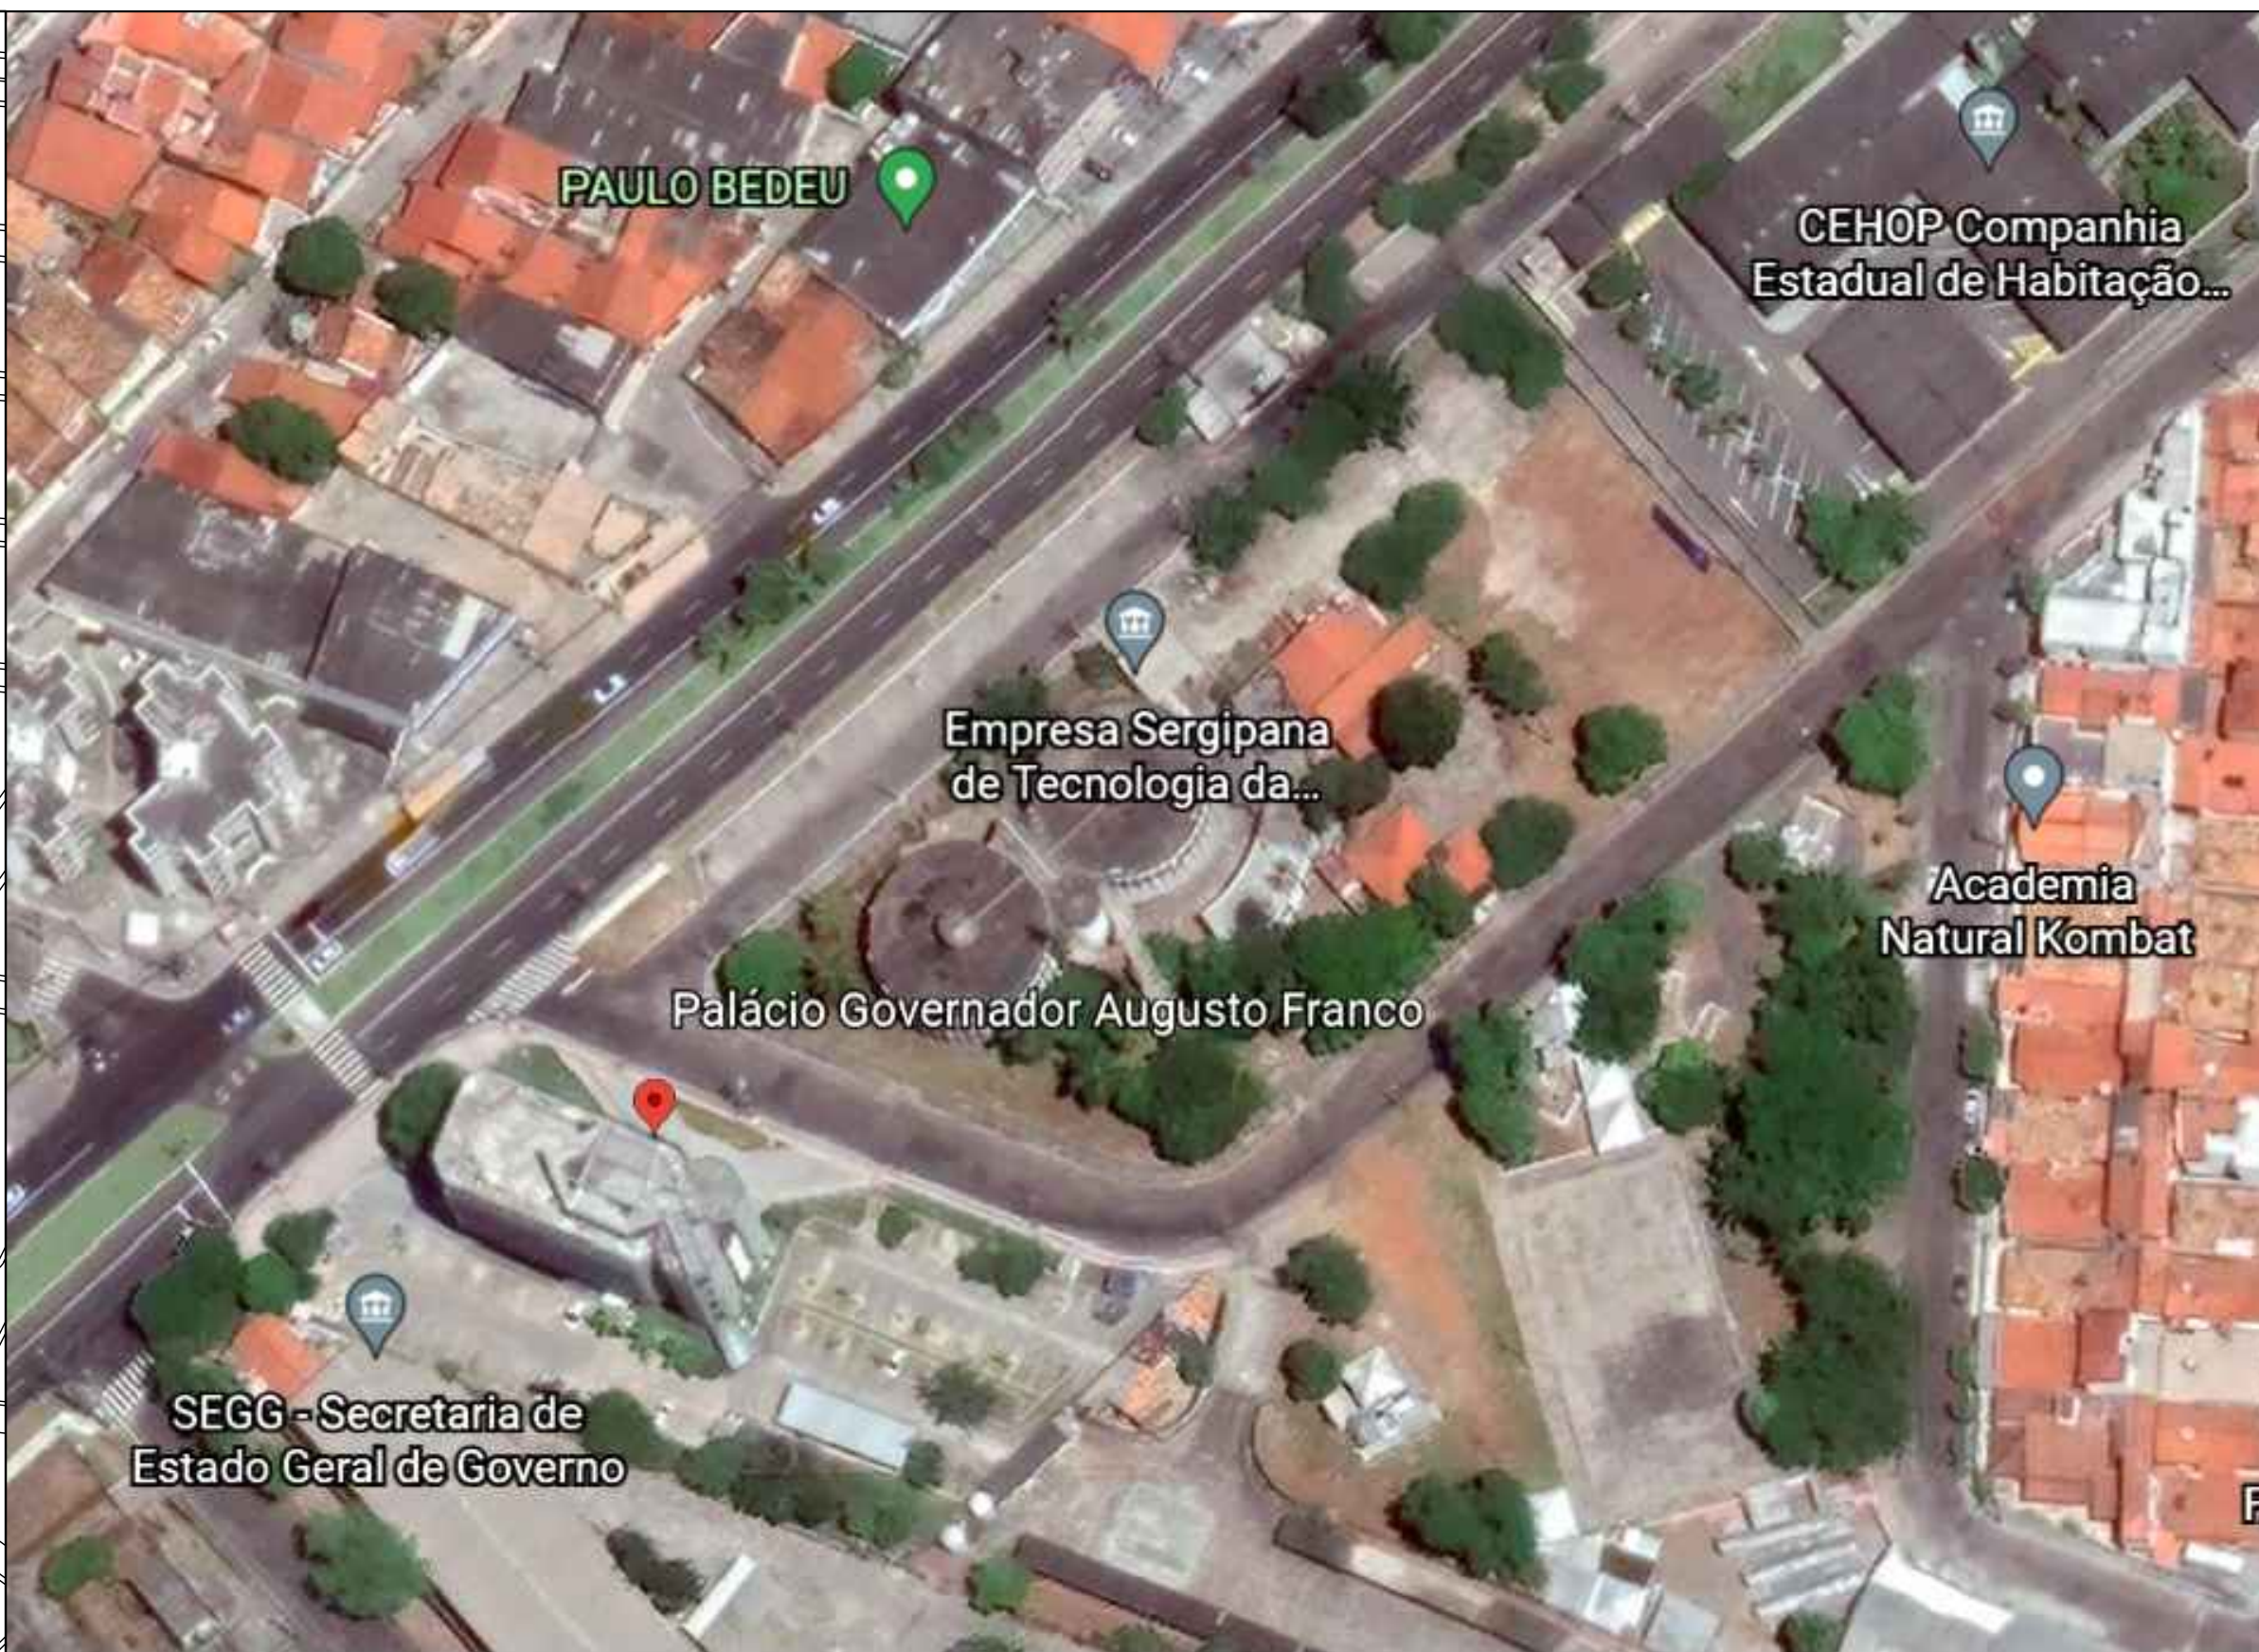

LOCALIZAÇÃO
SEM ESCALA

GEOREFERENCIAMENTO
10°56'41" S
37°04'03" S

SERGIPE
GOVERNO DO ESTADO

SEDURBS
SECRETARIA DE ESTADO DO
DESENVOLVIMENTO URBANO E SUSTENTABILIDADE

CEHOP
Companhia Estadual de Habitação
e Obras Públicas

SECC
SECRETARIA DE ESTADO DA
CASA CIVIL

Arline Souza Silva Tavares
Arquiteta Urbanista
CAU 441563-4

ARQUITETA URBANISTA ARLINE SOUZA SILVA TAVARES
AUTOR DO PROJETO DATA FEV 2021 CAU A41563-4 RRT/ART SE
RESPONSABILIDADE TÉCNICA DATA CREA RRT/ART SE
LEVANTAMENTO CADASTRAL DATA CREA RRT/ART SE
DIGITALIZAÇÃO DATA CREA RRT/ART SE
PROJETO ARQUITETÔNICO
ANEXO PALÁCIO DE GOVERNO
AVENIDA ADELIA FRANCO, Nº3305 BAIRRO GRAGERU ARACAJU/SE
DATA: 02/2021 PROJETO ARQUITETURA Nº
ESCALA 1/75 PLANTAS IMPLANTAÇÃO/LOCALIZAÇÃO/SITUAÇÃO COD. PROJ. BLOCO FOLHA 05 01/01