
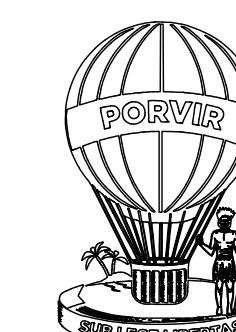
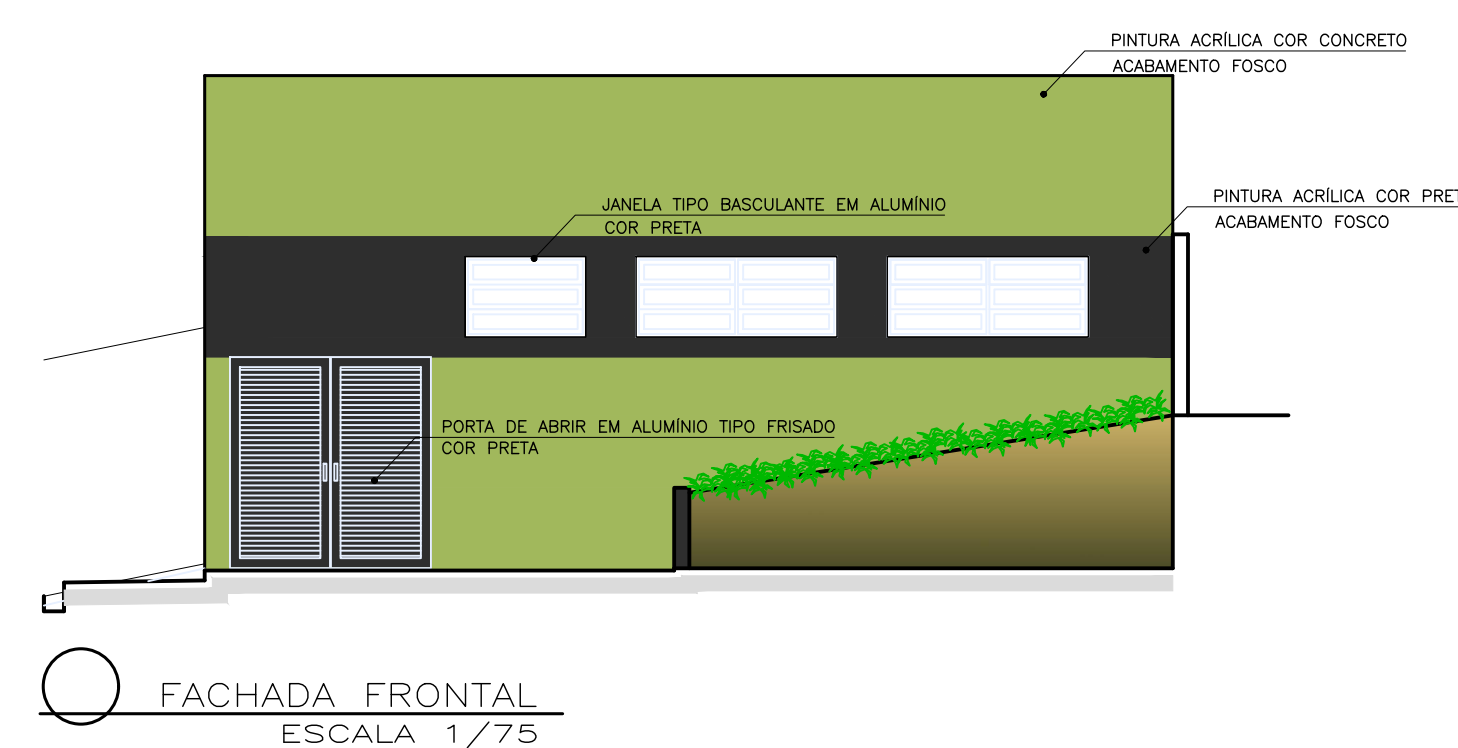
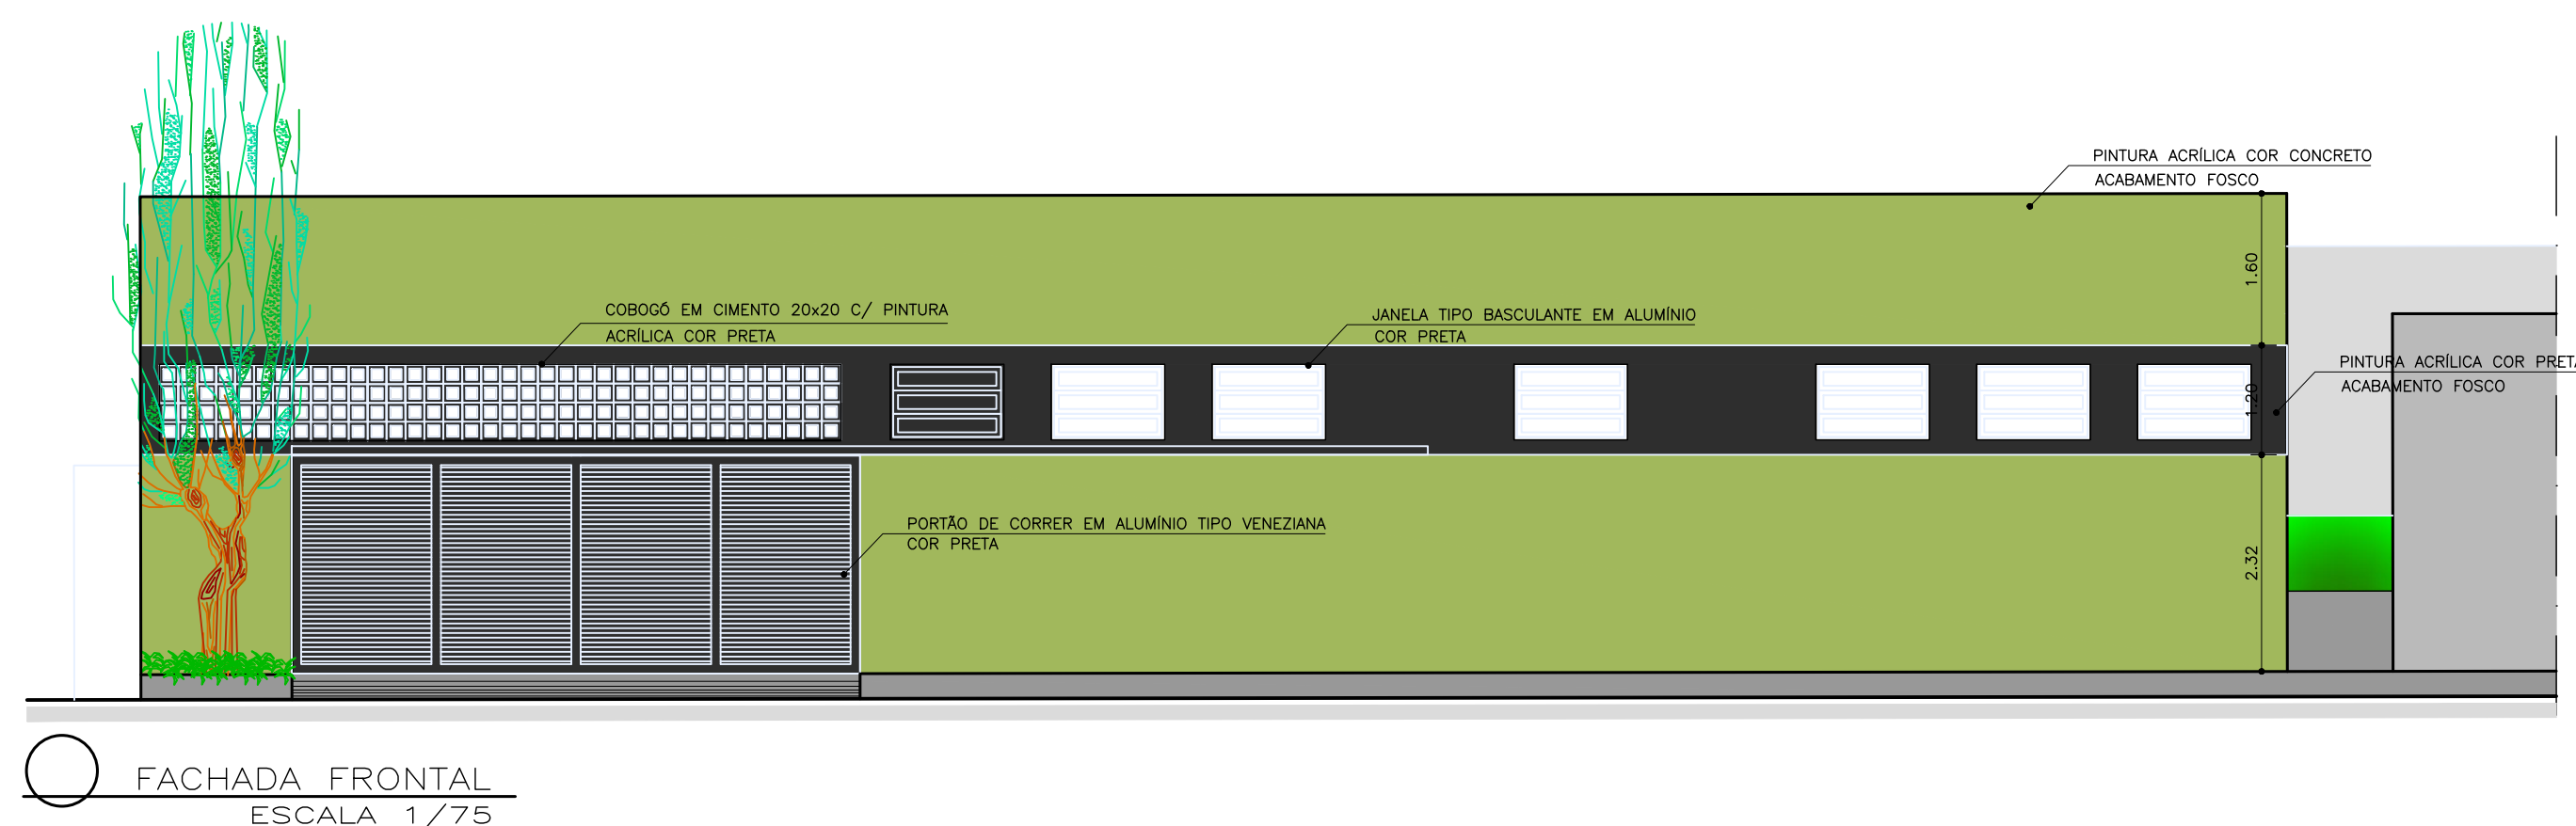
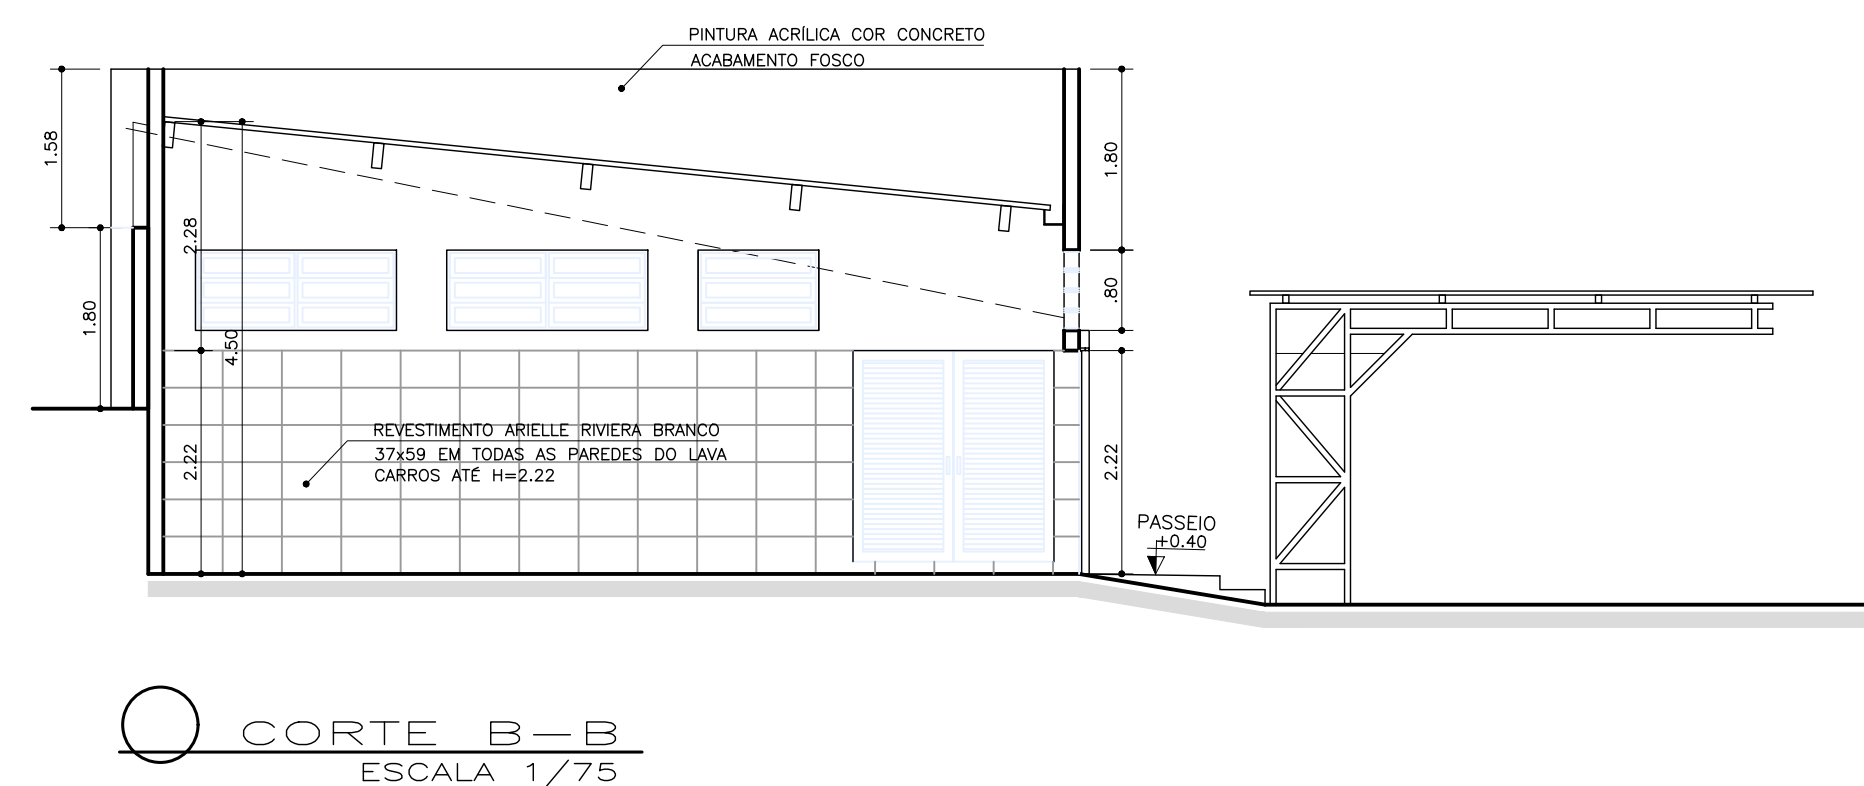


ÁREA DE CONSTRUÇÃO: 193,68m²

LEGENDAS

- CONSTRUIR
- DEMOLIR
- CONSERVAR

REVISÃO	DESCRIÇÃO	REVISADO POR	DATA
REVISÃO 01			

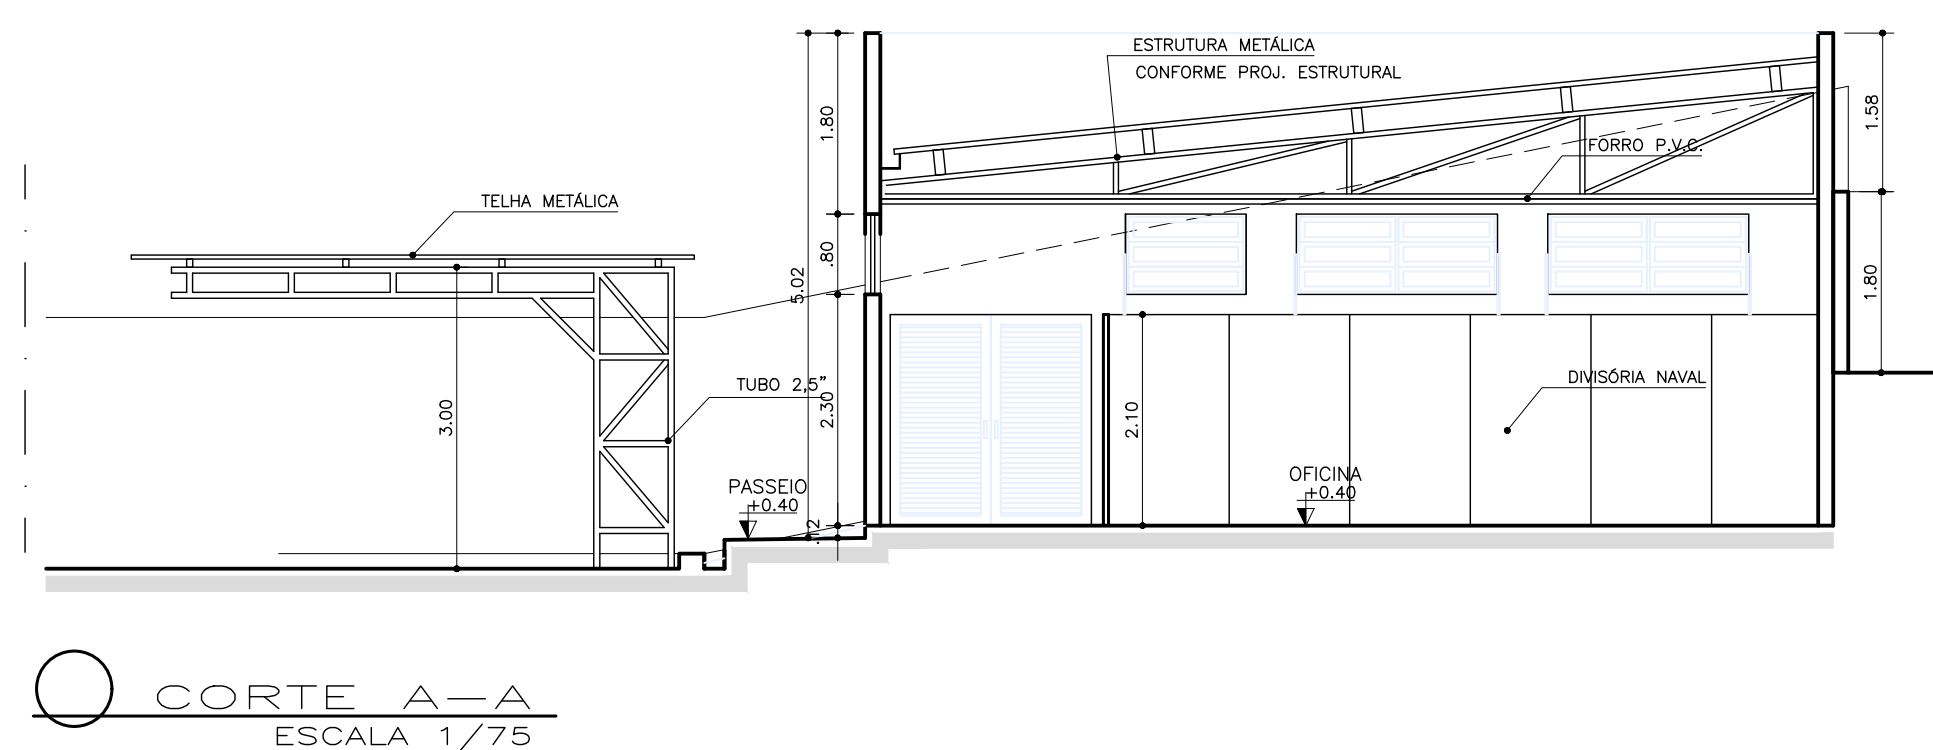

SEDURBS
SECRETARIA DE ESTADO DO
DESENVOLVIMENTO URBANO E SUSTENTABILIDADE

CEHOP
Companhia Estadual de Habitação
e Obras Públicas

SECC
SECRETARIA DE ESTADO DA
CASA CIVIL

AUTOR DO PROJETO	ARQUITETA URBANISTA ARLINE SOUZA SILVA TAVARES CAU 441563-4	DATA	FEV 2021	CAU	A41563-4	RRT/ART	SE
RESPONSABILIDADE TÉCNICA		DATA		CREA		RRT/ART	SE
LEVANTAMENTO CADASTRAL		DATA		CREA		RRT/ART	SE
DIGITALIZAÇÃO		DATA		CREA		RRT/ART	SE

PROJETO ARQUITETÔNICO
ANEXO PALÁCIO DE GOVERNO
AVENIDA ADELIA FRANCO, N°3305 BAIRRO GRAGERU ARACAJU/SE

DATA:	02/2021	PROJETO	ARQUITETURA	N°	
ESCALA	1/75	PLANTAS	PLANTA BAIXA, CORTES, FACHADAS, COBERTURA	COD. PROJ.	BLOCO
				05	FOLHA
					01/01