
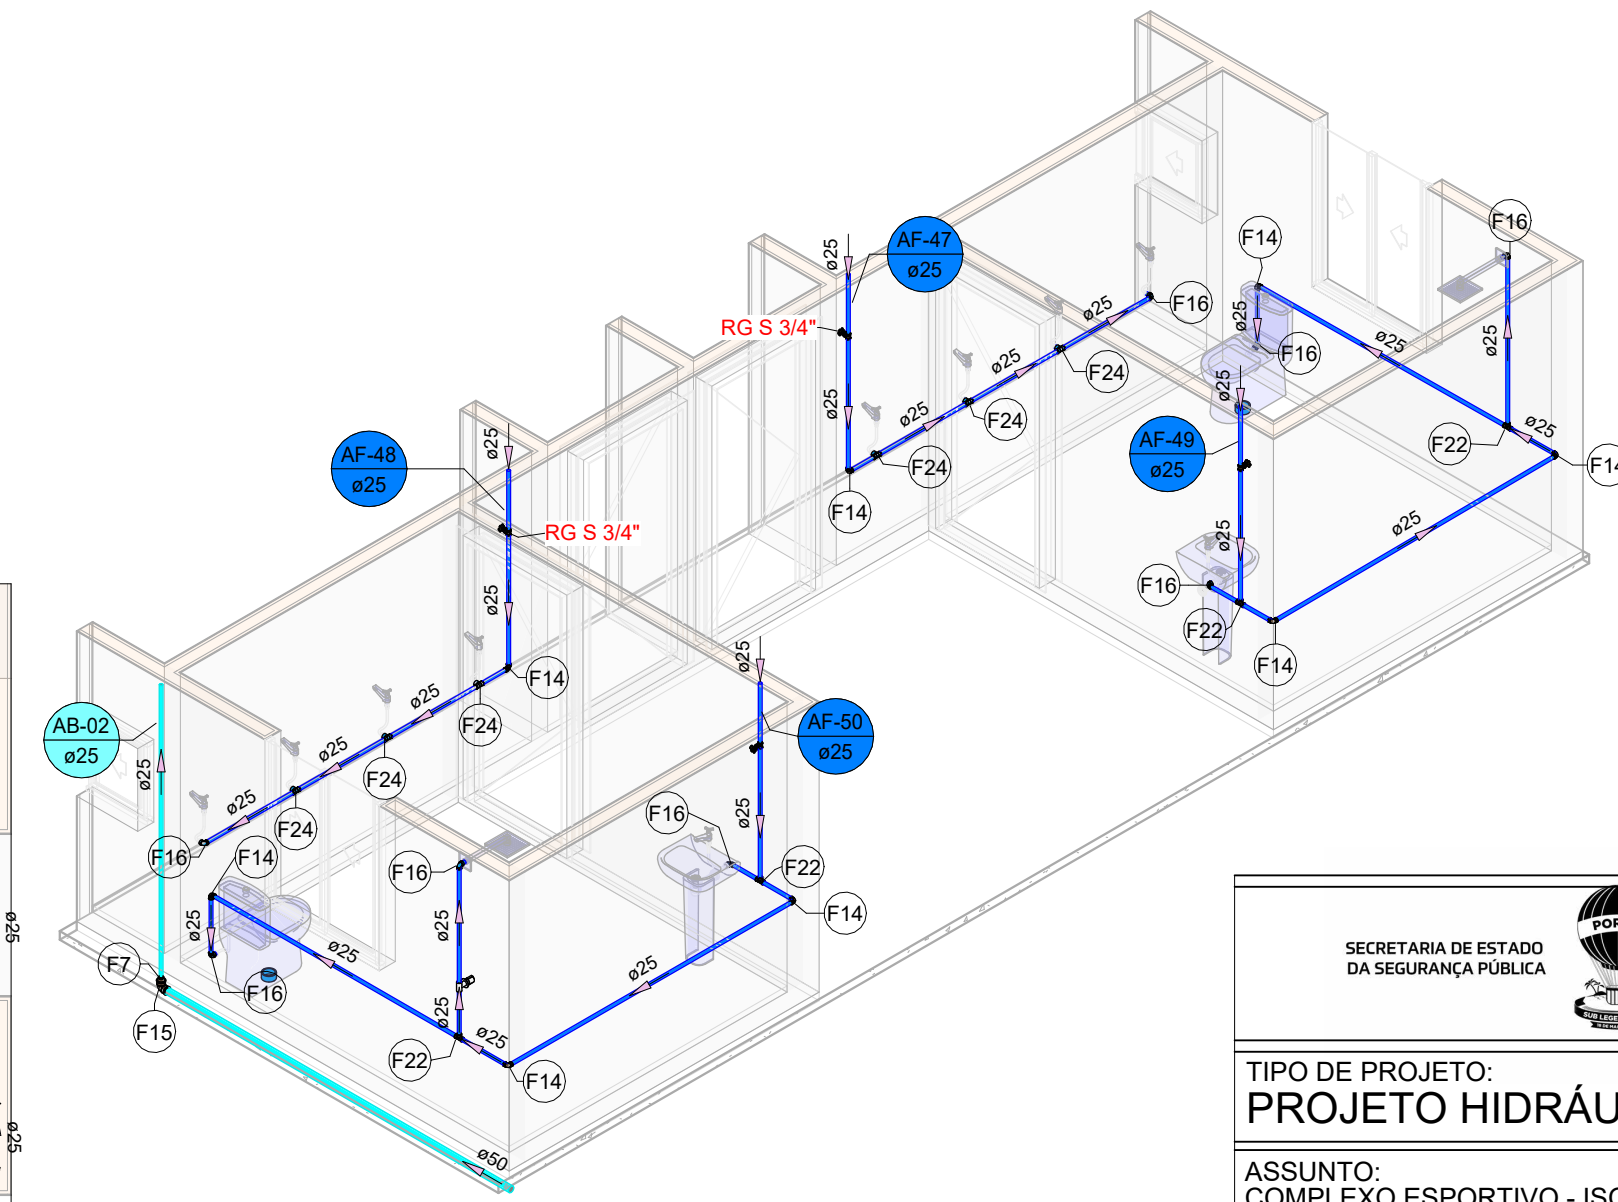


1 **TÉRREO - CENTRO ESPORTIVO 3**
1 : 50

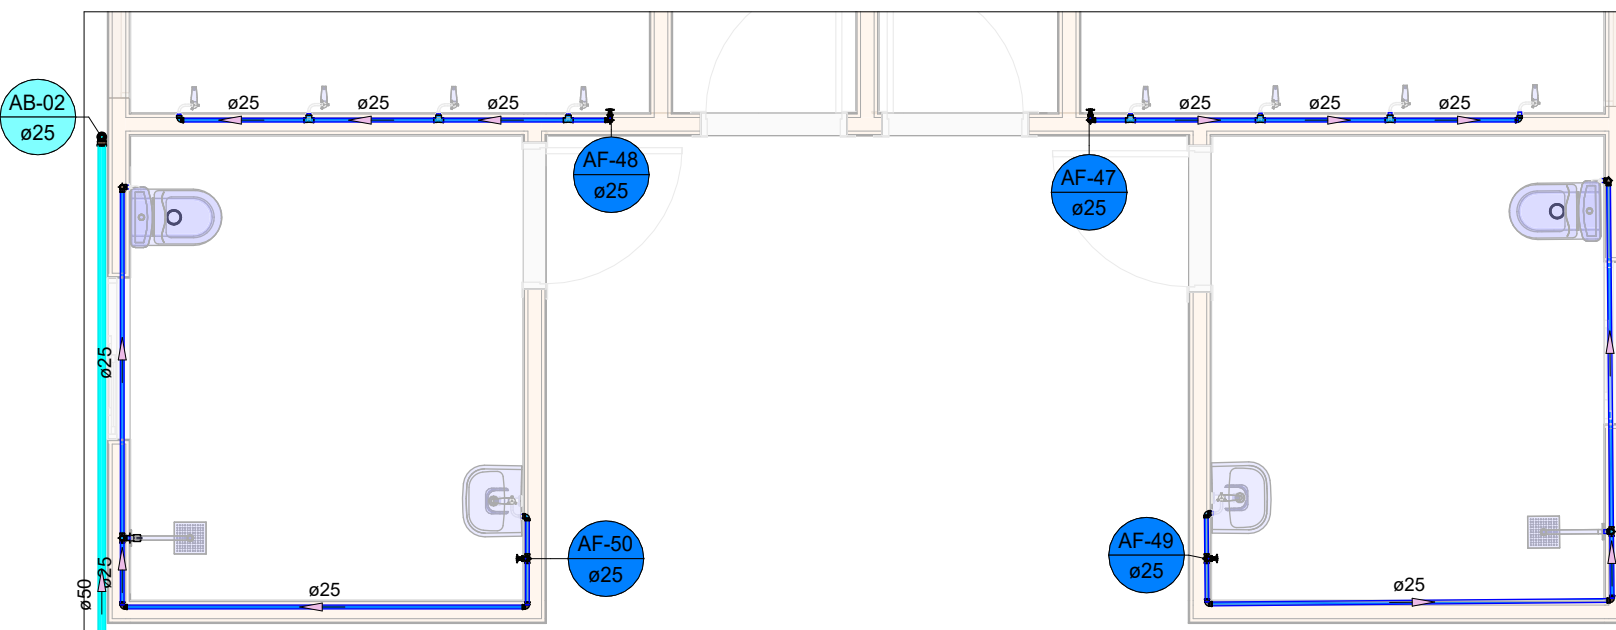

2 **TÉRREO - CENTRO ESPORTIVO 4**
1 : 50

APARELHO	ALTURA USUAL
VSV – Vaso sanitário c/ válvula	h = 33 cm
VS – Vaso sanitário c/ caixa acoplada	h = 20 cm
DC – Ducha higiênica	h = 40 a 50 cm
BH – Banheira de hidromassagem	h = 30 cm
CH – Chuveiro ou ducha	h = 210 a 220 cm
LV – Lavatório de bancada	h = 60 a 70 cm
LV – Lavatório de Parede	h = 110 cm
MIC – Mictório	h = 105 cm
MLS – Máquina lava e seca	h = 60 cm
MLR – Máquina de lavar roupa	h = 90 cm
MLL – Máquina de lavar louça	h = 60 cm
PIA – Pia - Torneira de Bancada	h = 60 a 70 cm
PIA – Pia - Torneira de Parede	h = 110 cm
TQ – Tanque	h = 115 cm
TL – Torneira de limpeza	h = 60 cm
TJ – Torneira de jardim	h = 60 cm
RP – Registro de pressão	h = 110 cm
RG – Registro de gaveta	h = 180 cm
VD – Válvula de descarga	h = 110 cm

Código	Coluna
BM-n	Coluna de bombeamento (n = número da coluna)
AF-n	Coluna de água fria (n = número da coluna)
AB-n	Coluna de abastecimento (n = número da coluna)

Cores	Tipos de sistema
	Água fria - Distribuição
	Água fria - Extravasor/Limp.
	Água fria - Bombeamento
	Água fria - Abastecimento
	Ventilação
	Bombeamento

Jose Vitor de Jesus Costa
José Vitor de Jesus Costa
Engenheiro Civil
CREA-SE: 271943821-9

SECRETARIA DE ESTADO DA SEGURANÇA PÚBLICA		 SERGIPE GOVERNO DO ESTADO	DIRETORIA DE ARQUITETURA E ENGENHARIA PREÇA TOBIAS BARRETO, nº 20, BAIRRO SÃO JOSÉ - CEP 49050-220 ARACAJU/SE TELS: (79)3216-5456/(79)3216-5423
TIPO DE PROJETO: PROJETO HIDRÁULICO			Nº DA PRANCHA 11/12
ASSUNTO: COMPLEXO ESPORTIVO - ISOMÉTRICO DO PAVIMENTO TÉRREO			
ENDEREÇO: R. 8, 480 - Distrito Industrial, Nossa Sra. do Socorro - SE, 49160-000.			
AUTOR DO PROJETO: JOSÉ VITOR DE JESUS COSTA			
RESPONSÁVEL TÉCNICO: José Vitor de Jesus Costa			CREA/CAU: 271943821-9
ESCALA: COMO INDICADO	DATA: 08/2024	DESENHISTA: JOSÉ VITOR DE JESUS COSTA	LEVANTAMENTO: CODISE