


CIOE - CORTE AA2
ESCALA 1 : 75

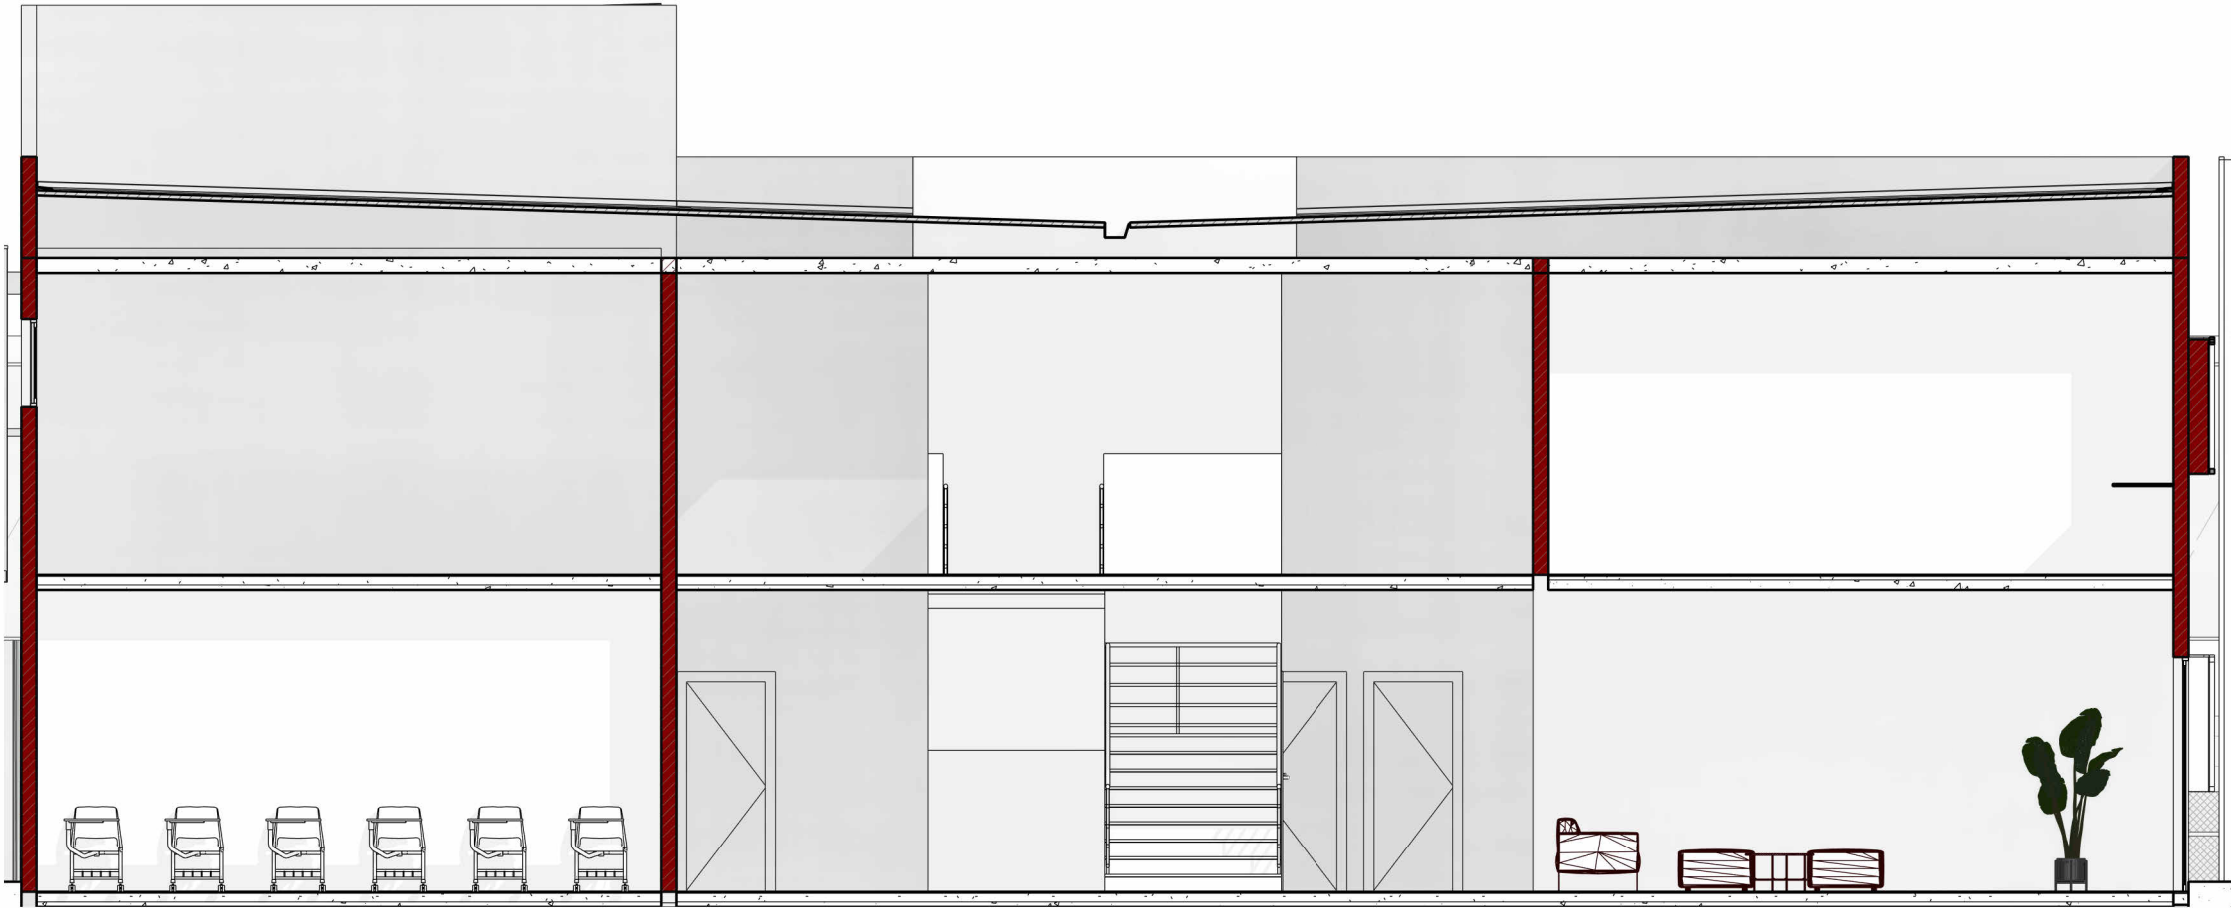

CIOE - CORTE BB2
ESCALA 1 : 75

<div><div><div>SECRETARIA DE ESTADO DA SEGURANÇA PÚBLICA</div><div><div>SERGIPE GOVERNO DO ESTADO</div></div></div><div>DIRETORIA DE ARQUITETURA E EDIFICAÇÕES PRAÇA TOBIAS BARRETO, nº 20, BAIRRO SÃO JOSÉ - CEP 49050-220 ARAÇAJU/SE TELS: (79)3216-5456/(79)8851-9337</div></div>		Nº DA PRANCHA
TIPO DE PROJETO: PROJETO ARQUITETÔNICO EXECUTIVO DO COMPLEXO DE POLICIAMENTO MILITAR ESPECIALIZADO		04/18
ASSUNTO: CORTES - CIOE		
ENDEREÇO: Lote LP 17, Avenida "C", Bairro Capucho , Aracaju		
AUTOR DO PROJETO: PATRICIA DI ANGELIS SOUZA SANDES		
RESPONSÁVEL TÉCNICO: PATRICIA DI ANGELIS SOUZA SANDES		CREA/CAU: A123899-0
DATA: 03/19/25	PROJETISTA: Projetista	