


PE - CORTE CC
ESCALA 1 : 75

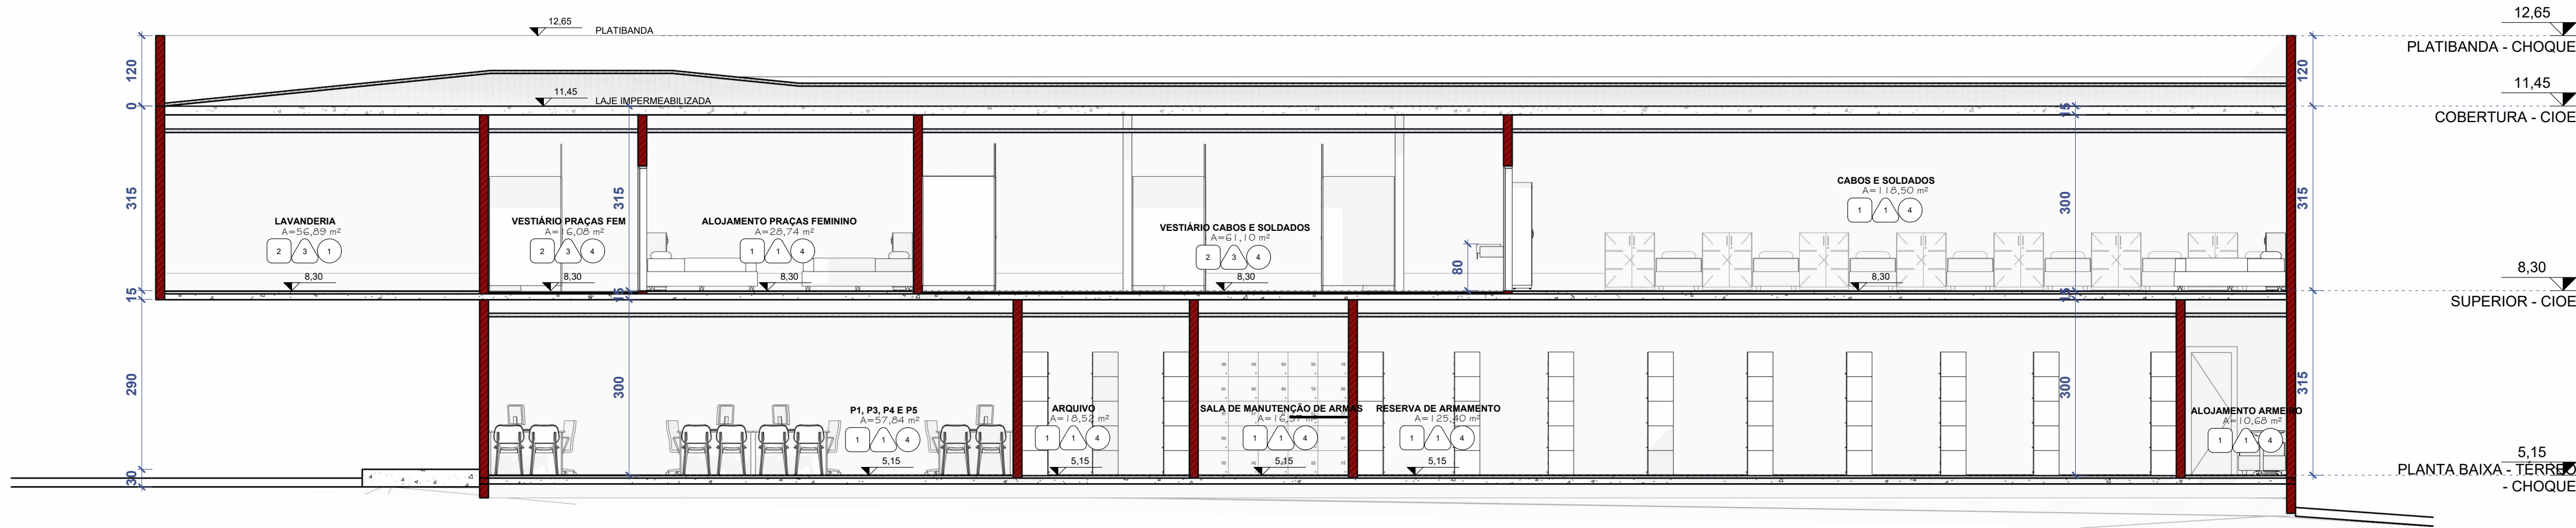

PE - CORTE DD
ESCALA 1 : 75

PISO		ACABAMENTOS		FORRO	
ID	DESCRIÇÃO	ID	DESCRIÇÃO	ID	DESCRIÇÃO
1	1 PISO DE ALTA RESISTENCIA PISO GRANILITE DE ALTA RESISTENCIA NA COR CINZA CLARO COM RODAPÉ DE ALTA RESISTENCIA H=10CM	1	PINTURA PARA INTERIORES NA COR BRANCO GELO	1	LAJE COM PINTURA LATEX PVA COR BRANCO NEVE
2	2 PISO CERÂMICO RETIFICADO ANTIDERRAPANTE PARA ÁREAS MOLHADAS - 60X60 - NA COR BRANCA	2	REVESTIMENTO CERÂMICO - 30X60CM - NA COR BRANCA ATÉ O FORRO LÂTEX PVA - NA COR BRANCO GELO	2	COBERTURA TELHA DE FIBROCIMENTO
3	3 CONTRAPISO	3	REVESTIMENTO CERÂMICO - 30X60CM - NA COR BRANCA ATÉ A ALTURA DE 1,50M + PINTURA LÂTEX PVA - NA COR BRANCO GELO	3	SEM COBERTURA
4	4 TERRA PRETA esp.= 5cm e ADIÇÃO DE GRAMA ESMERALDA	4	PINTURA PARA EXTERIORES - DE ACORDO COM A ESPECIFICAÇÃO NAS RESPECTIVAS FACHADAS	4	FORRO EM GESSO COM PINTURA LATEX PVA NA COR BRANCO NEVE E TABICA METÁLICA
5	5 PINTURA COM TINTA EMBORRACHADA	5	IMPERMEABILIZAÇÃO COM MANTA ASFÁLTICA 4mm h=30cm	5	FORRO ACÚSTICO
6	6 LASTRO DE BRITA esp.=15cm	6	TEXTURA RÚSTICA NA COR BRANCO NEVE		
7	7 IMPERMEABILIZAÇÃO COM MANTA ASFÁLTICA 4mm	7	TINTA ACRÍLICA PARA INTERIORES/EXTERIORES - COR CINZA CLARO - MEIA PAREDE		
8	8 PLACA DE CONCRETO PRÉ-MOLDADA 1x1M	8	REGULARIZAÇÃO DE REBOCO INTERNO		
9	9 PARALELEPÍPEDO	9	PINTURA COM TINTA MINERAL COR BRANCO (CAIÇÃO)		
10	10 CIMENTO DESEMPOLADO COM PINTURA ACRÍLICA NA COR CINZA	10	PAREDE ACÚSTICA		
11	11 PISO TATAME PRETO				

SECRETARIA DE ESTADO DA SEGURANÇA PÚBLICA		 SERGIPE GOVERNO DO ESTADO		DIRETORIA DE ARQUITETURA E EDIFICAÇÕES PRAÇA TOBIAS BARRETO, nº 20, BAIRRO SÃO JOSÉ - CEP 49050-220 ARACAJU/SE TELS: (79)3216-5456/(79)8851-9337	
TIPO DE PROJETO: PROJETO ARQUITETÔNICO EXECUTIVO DO COMPLEXO DE POLICIAMENTO MILITAR ESPECIALIZADO				Nº DA PRANCHA	
				07/18	
ASSUNTO: CORTES - CHOQUE					
ENDEREÇO: Lote LP 17, Avenida "C", Bairro Capucho , Aracaju					
AUTOR DO PROJETO: PATRICIA DI ANGELIS SOUZA SANDES					
RESPONSÁVEL TÉCNICO: PATRICIA DI ANGELIS SOUZA SANDES				CREA/CAU: A123899-0	
DATA: ABRIL/2025		PROJETISTA: GUSTAVO MORAES			