


CORTE - ADM CANIL 01
ESCALA 1:50

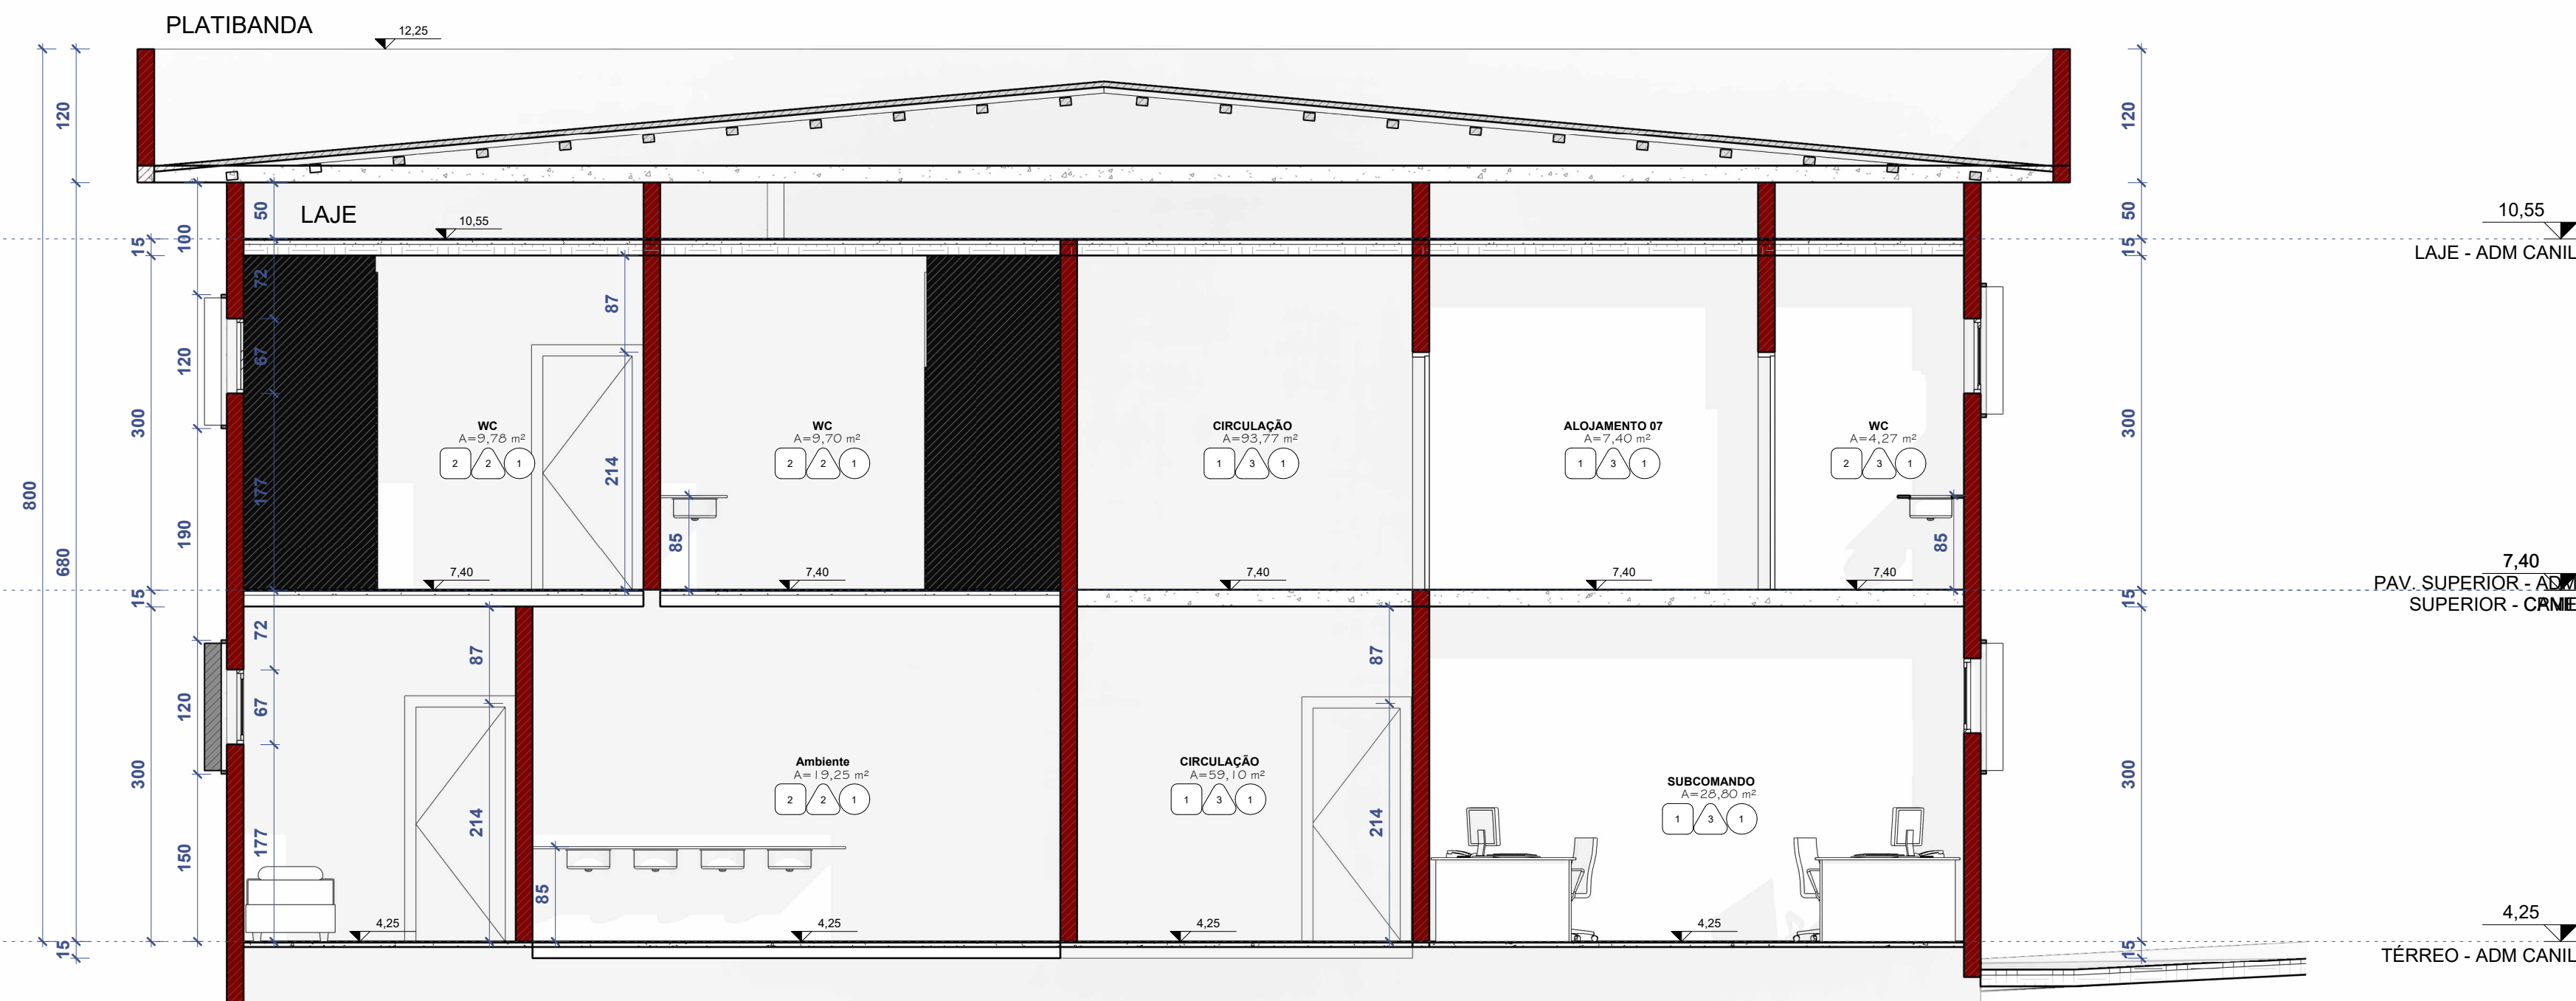

CORTE - ADM CANIL 02
ESCALA 1:50

<div>SECRETARIA DE ESTADO DA SEGURANÇA PÚBLICA</div> <div>SERGIPE GOVERNO DO ESTADO</div> <div>DIRETORIA DE ARQUITETURA E EDIFICAÇÕES PRAÇA TOBIAS BARRETO, nº 20, BAIRRO SÃO JOSÉ - CEP 49050-220 ARAÇAJU/SE TELS: (79)3216-5456/(79)8851-9337</div>		Nº DA PRANCHA
TIPO DE PROJETO: PROJETO ARQUITETÔNICO EXECUTIVO DO COMPLEXO DE POLICIAMENTO MILITAR ESPECIALIZADO		10/18
ASSUNTO: CORTES - ADM CANIL		
ENDEREÇO: Lote LP 17, Avenida "C", Bairro Capucho, Aracaju		
AUTOR DO PROJETO: MARLA JULLIANE ÁVILA DE FARIAS		
RESPONSÁVEL TÉCNICO: MARLA JULLIANE ÁVILA DE FARIAS		CREA/CAU: A241190-3
DATA: ABRIL/2025	PROJETISTA: MARIA EDUARDA SEVERO	