


CORTE AA - AUDITÓRIO
ESCALA 1 : 50

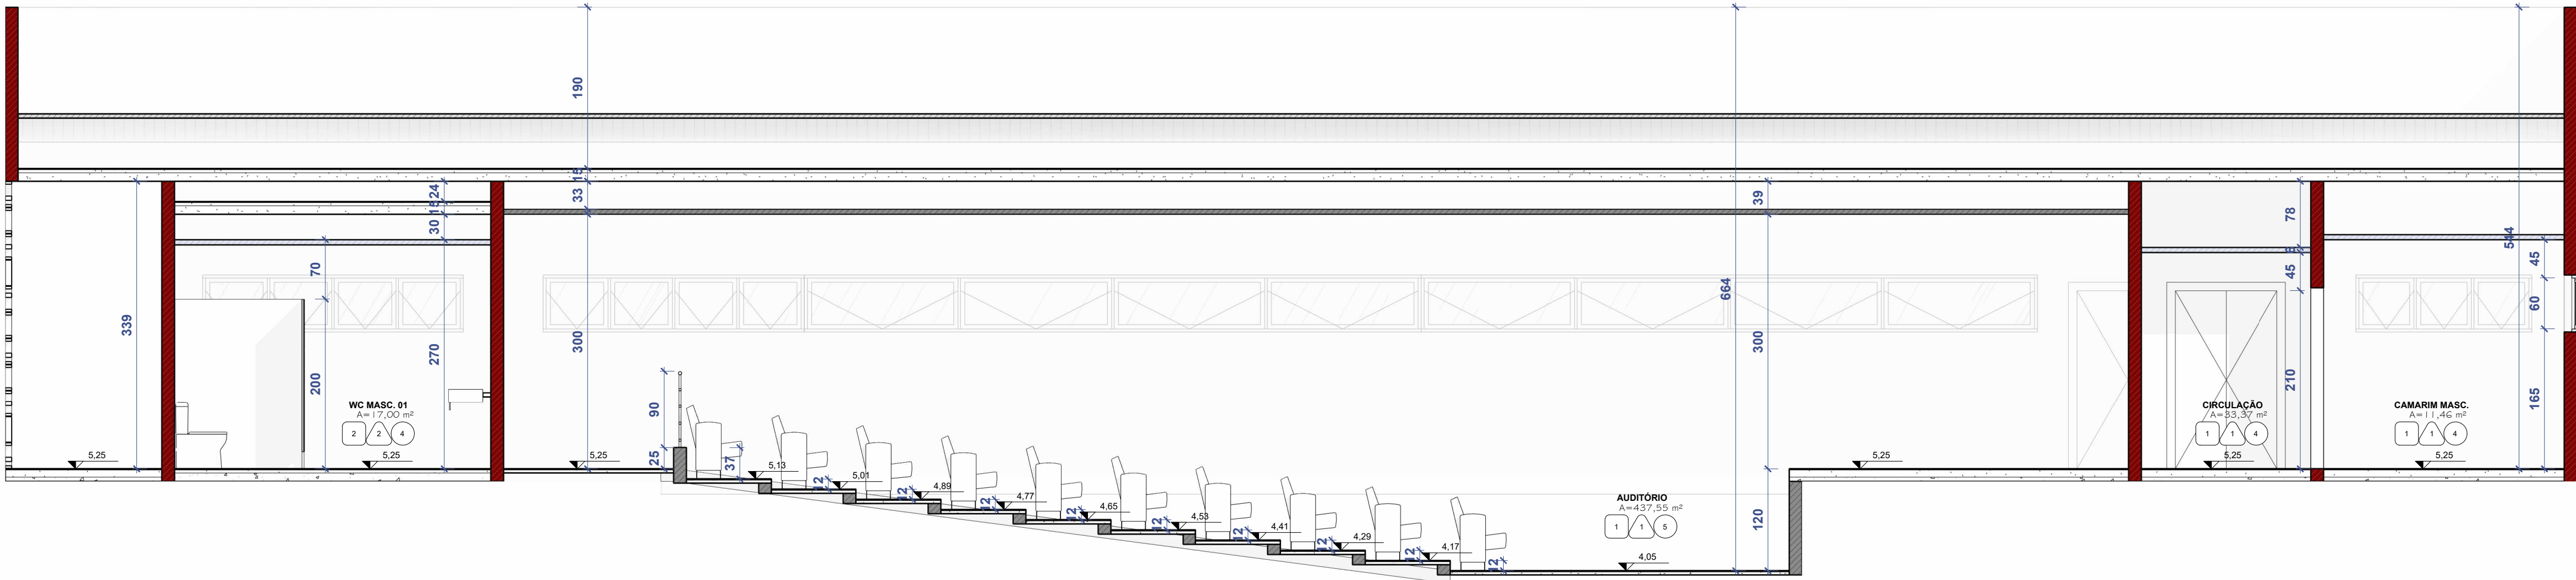

CORTE BB- AUDITÓRIO
ESCALA 1 : 50

<div><div><div>SECRETARIA DE ESTADO DA SEGURANÇA PÚBLICA</div><div><div>SERGIPE GOVERNO DO ESTADO</div></div></div><div>DIRETORIA DE ARQUITETURA E EDIFICAÇÕES PRAÇA TOBIAS BARRETO, nº 20, BAIRRO SÃO JOSÉ - CEP 49050-220 ARAÇAJU/SE TELS: (79)3216-5456/(79)8851-9337</div></div>		Nº DA PRANCHA 16/18
TIPO DE PROJETO: PROJETO ARQUITETÔNICO EXECUTIVO DO COMPLEXO DE POLICIAMENTO MILITAR ESPECIALIZADO		
ASSUNTO: CORTES - AA E BB- AUDITÓRIO		
ENDEREÇO: Lote LP 17, Avenida "C", Bairro Capucho , Aracaju		
AUTOR DO PROJETO: MARLA JULLIANE ÁVILA DE FARIAS		
RESPONSÁVEL TÉCNICO: MARLA JULLIANE ÁVILA DE FARIAS		CREA/CAU: A241190-3
DATA: ABRIL/2025	PROJETISTA: GUSTAVO MORAES	