




DETALHE DA BOCA DE LOBO
SEM ESCALA

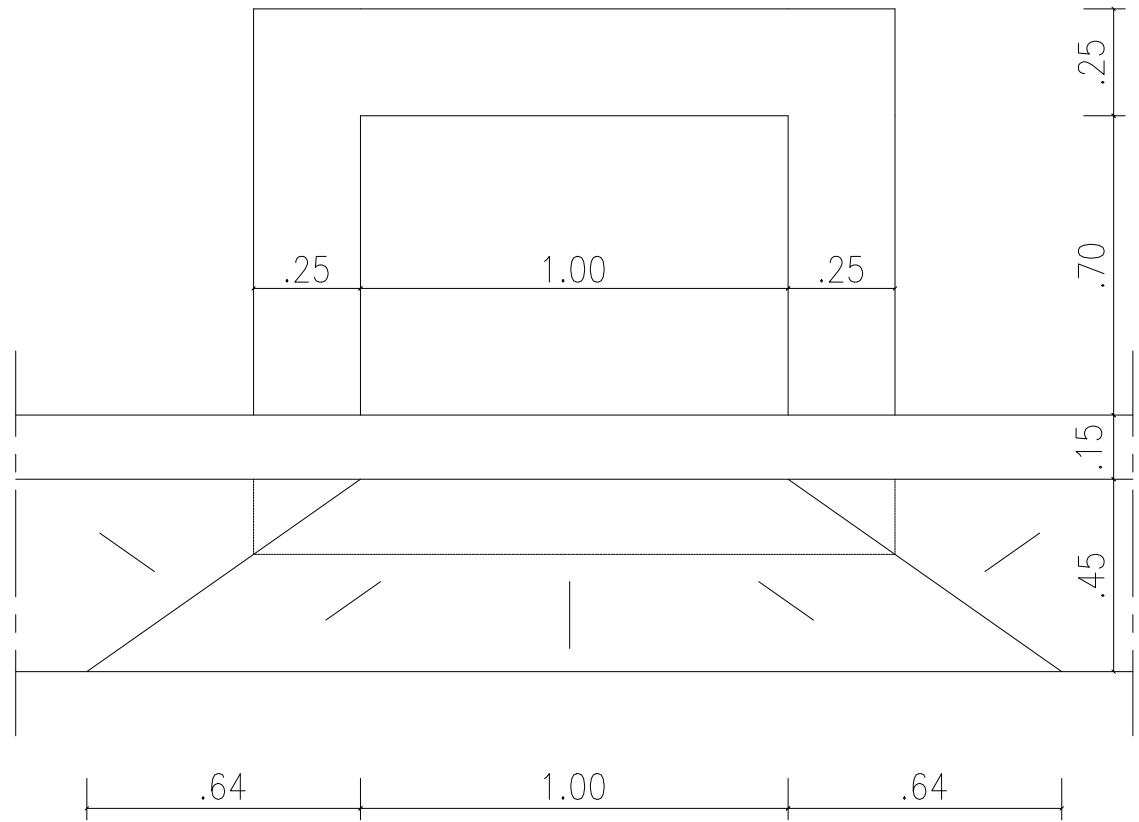

PLANTA BAIXA

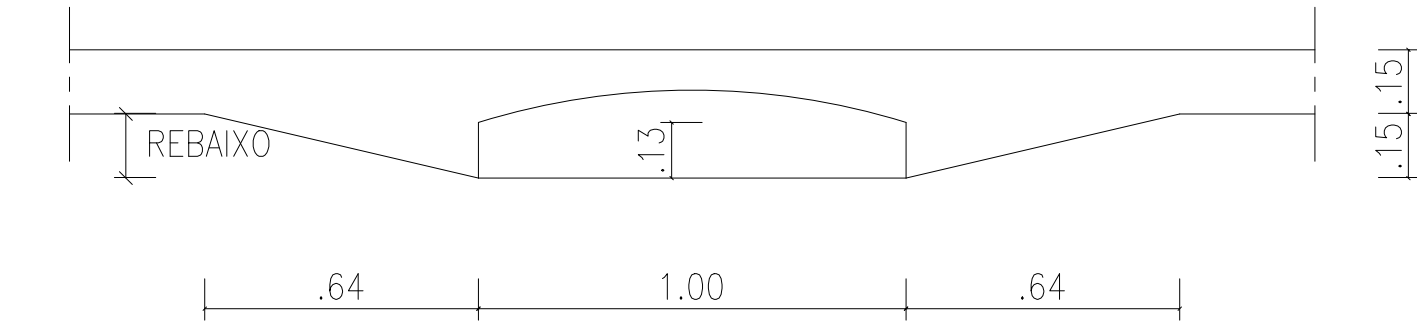

VISTA FRONTAL

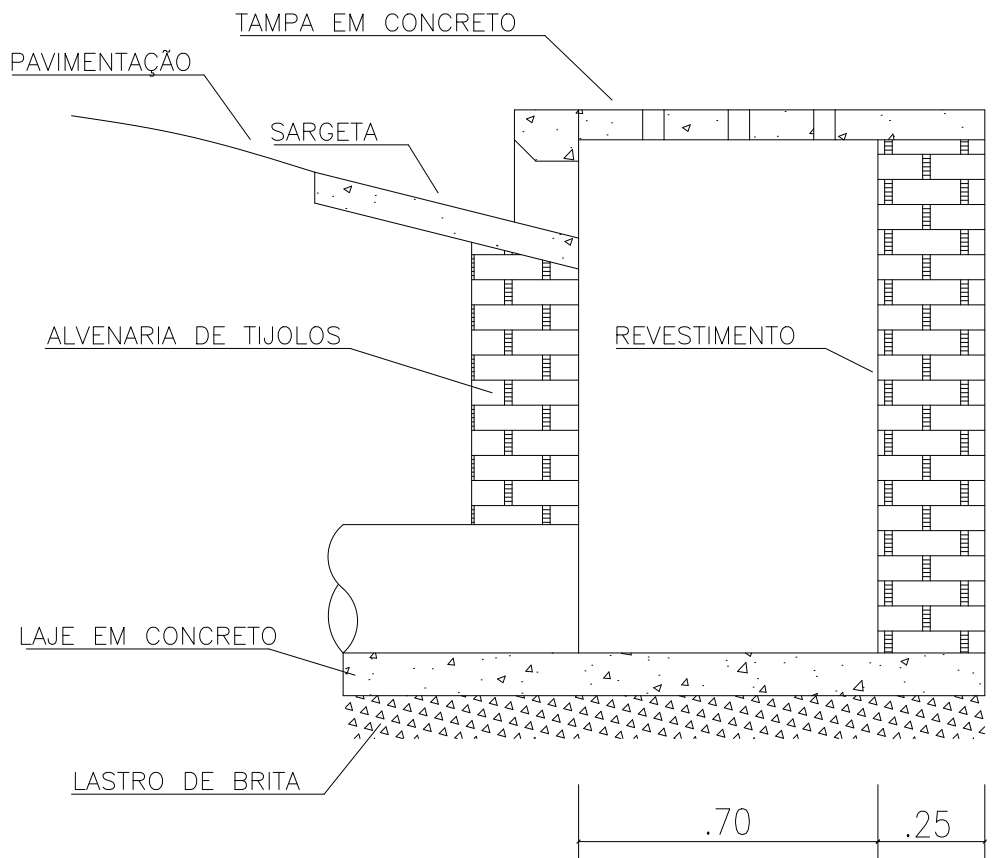

CORTE

QUADRO DE ÁREAS DAS BACIAS

BACIA A		BACIA B	
Á. DE CONTRIBUIÇÃO	ÁREA	Á. DE CONTRIBUIÇÃO	ÁREA
01	3.242,70m²	02	2.069,78m²
		03	3.850,48m²
		04	3.364,87m²
TOTAL	3.242,70m²	TOTAL	9.285,13m²

ÁREA DE CONTRIBUIÇÃO



REVISÃO	DESCRIÇÃO	REVISADO POR	DATA
REVISÃO 01			
REVISÃO 02			



SERGIPE
GOVERNO DO ESTADO



SSP
SECRETARIA DE
SEGURANÇA PÚBLICA

Engº Civil Fábio H. O. de Lima	270626313-0		
AUTOR DA PLANTA	DATA	CAU	RRT/ART
Engº Civil Fábio H. O. de Lima	270626313-0		
RESPONSABILIDADE TÉCNICA	DATA	CREA	RRT/ART

LEVANTAMENTO CADASTRAL	DATA	CREA	RRT/ART	SE
------------------------	------	------	---------	----

DIGITALIZAÇÃO	DATA	CREA	RRT/ART	SE
---------------	------	------	---------	----

PROJETO ARQUITETÔNICO
CENTRO INTEGRADO DE SEGURANÇA PÚBLICA
RUA ANTONIO JOAQUIM DE FARIAS S/N - NOSSA SENHORA DA GLÓRIA/SE

DATA:	PROJETO	Nº
JUN/2023	DRENAGEM	
ESCALA	PLANTAS	COD. PROJ.
1/500	IMPLANTAÇÃO E DETALHES	05
		BLOCO
		FOLHA
		02/02