


2º andar - geral

Escala 1 : 200

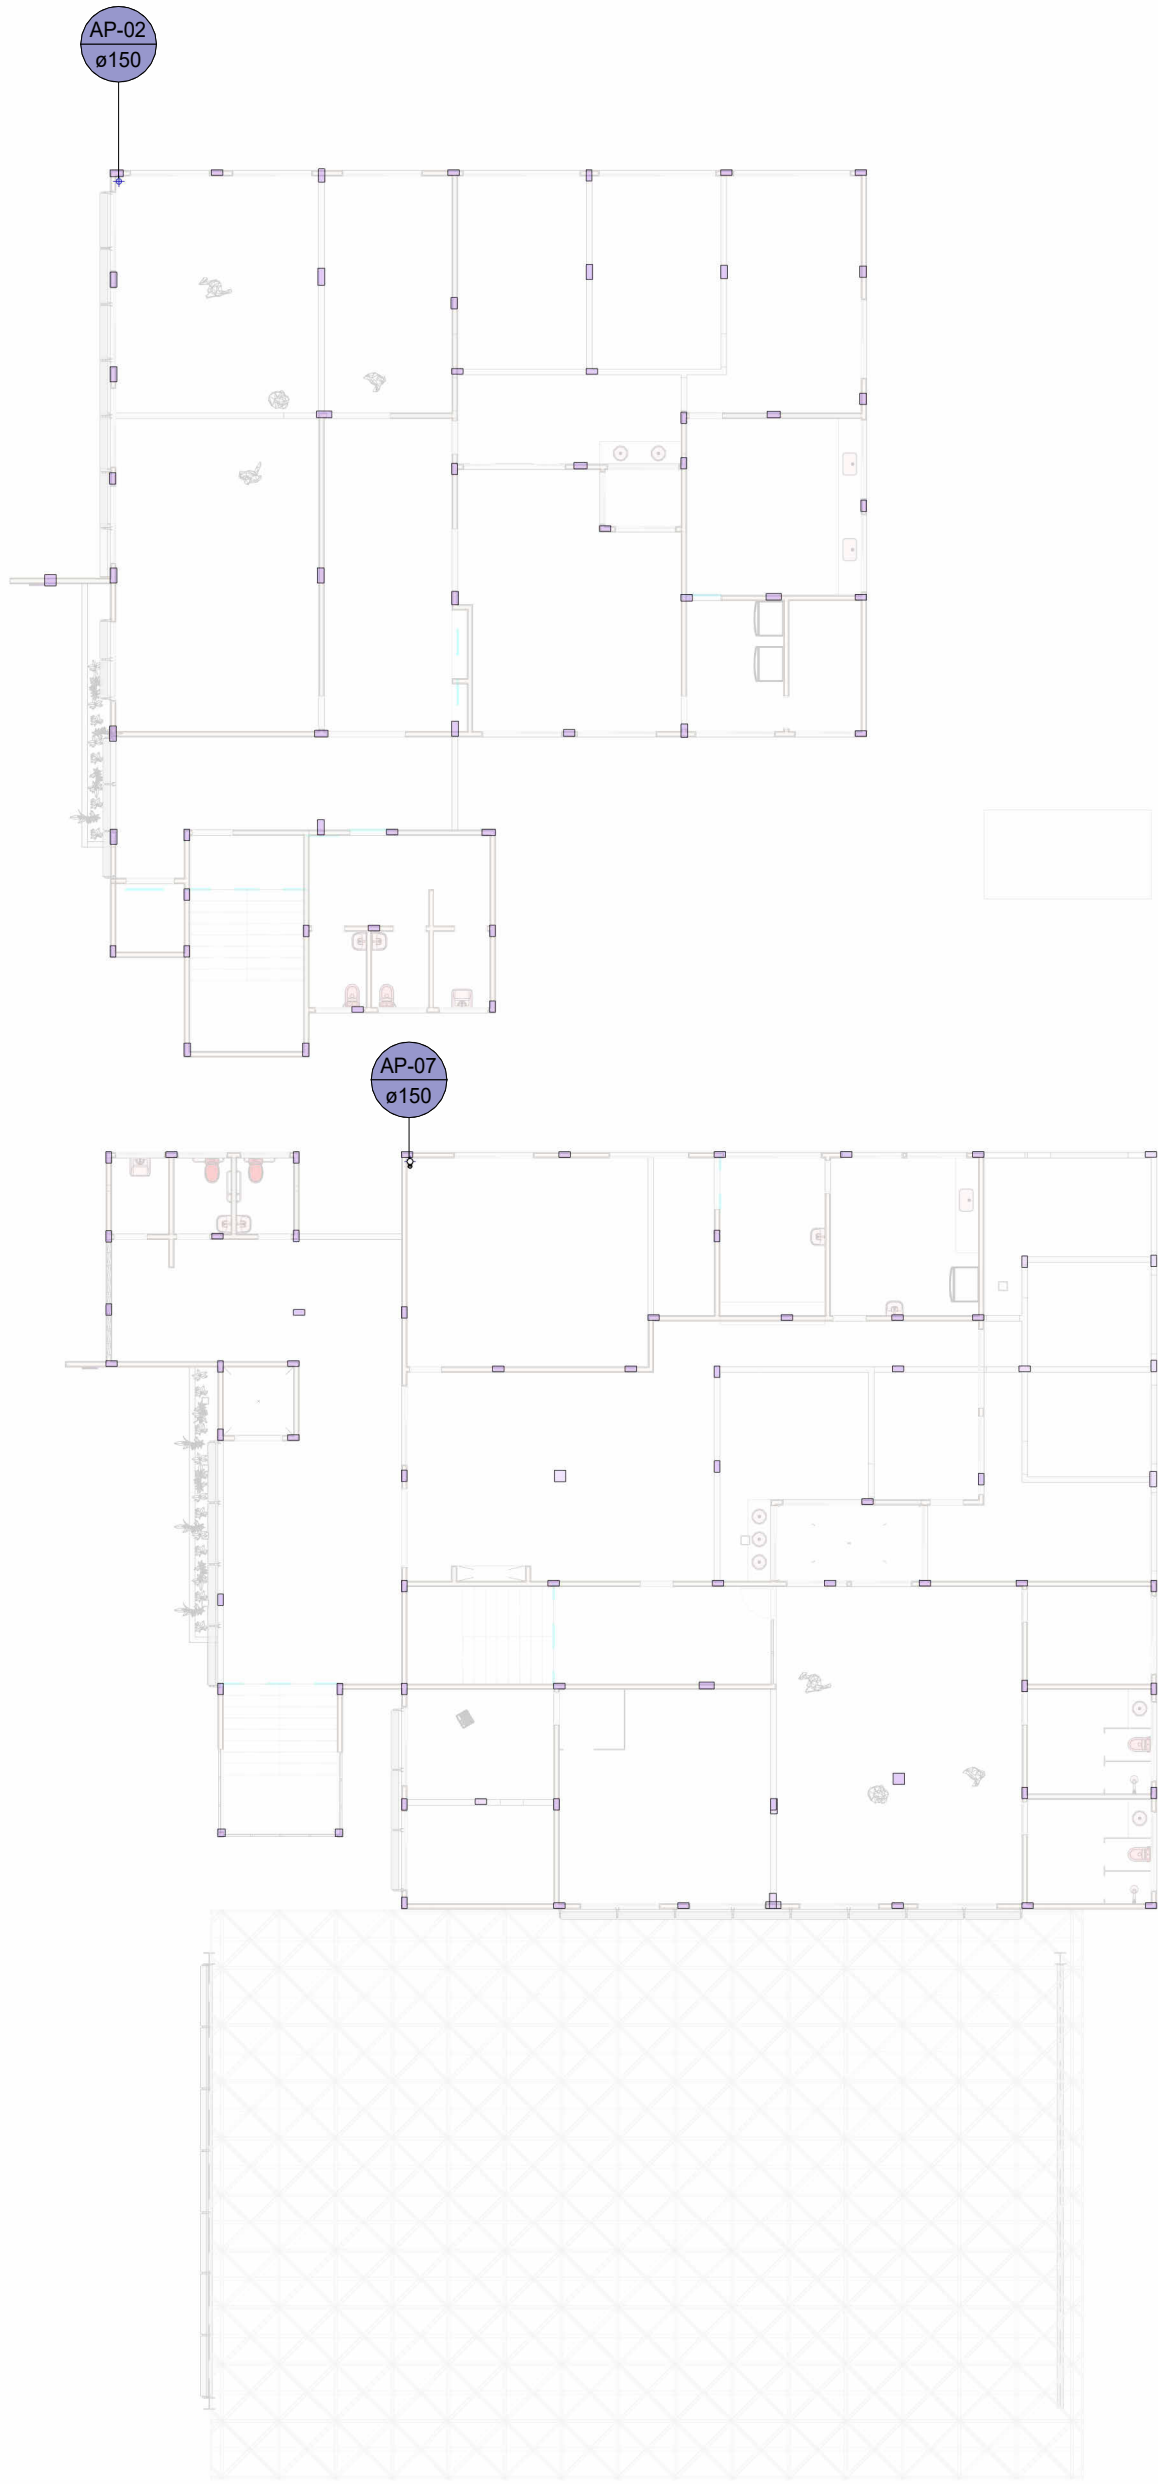

OBSERVAÇÕES:
1 - REDES DE ÁGUAS PLUVIAIS NÃO DEVEM SER LIGADAS À REDE DE ESGOTO (E VICE-VERSA);
2 - A LIGAÇÃO DO RAMAL PREDIAL (ESGOTO E ÁGUA FRIA) DEVE SER FEITA EXCLUSIVAMENTE PELA CONCESSIONÁRIA DE ABASTECIMENTO DE ÁGUA E ESGOTAMENTO SANITÁRIO;
3 - A DECLIVIDADE MÍNIMA PARA AS REDES DE ESGOTO COM DIÂMETRO DE 40, 50 E 75 MM, DEVE SER DE 2% E PARA 100 MM, DEVE SER DE 1%;
4 - O LIVRE ACESSO AO HIDRÔMETRO, PELA DESO DEVE SEMPRE SER RESPEITADO;
5 - EXCESSOS DE ÁGUA PLUVIAL SERÃO ABSORVIDOS NATURALMENTE PELO TERRENO E/OU PELA SARJETA.
6 - TODAS AS COLUNAS DE VENTILAÇÃO DEVEM ALCANÇAR A COBERTURA DO EMPREENDIMENTO.

REVISÃO	DESCRIÇÃO	REVEISADO POR	DATA
REV 00	PROJETO EXECUTIVO	JOSÉ VITOR	MAR/2024

<div><div><div>SECRETARIA DE ESTADO DA SEGURANÇA PÚBLICA</div><div><div>SERGIPE GOVERNO DO ESTADO</div></div></div><div>DIVISÃO DE ENGENHARIA PREÇA TOBIAS BARRETO, nº 20, BAIRRO SÃO JOSÉ - CEP 49050-220 ARACAJU/SE TELS: (79)3216-5454/(79)8851-9337</div></div>	
TIPO: PROJETO DE DRENAGEM PLUVIAL PREDIAL EXECUTIVO DA CONSTRUÇÃO DO CENTRO INTEGRADO DE SEGURANÇA PÚBLICA (CISP) EM NOSSA SENHORA DA GLÓRIA/SE	Nº DA PRANCHA
ASSUNTO: DRENAGEM PLUVIAL PREDIAL NO NÍVEL DO 2º ANDAR	04/05
ENDEREÇO: RUA ANTÔNIO JOAQUIM DE FARIAS, S/N - N. SRA DA GLÓRIA - SE	
AUTOR DO PROJETO: José Vitor de Jesus Costa	
RESPONSÁVEL TÉCNICO: José Vitor de Jesus Costa	
CREA/CAU: 2719438219	
ESCALA: COMO INDICADO	DATA: MAR/2024
DESENHISTA: José Vitor de Jesus Costa	