Conexões - Pluvial	
Quantidade	Descrição
BPM	
8	Cap 100mm, Esgoto Série Normal - TIGRE
1	Cap 150mm, Esgoto Série Normal - TIGRE
16	Joelho 45º 75mm, Esgoto Série Normal - TIGRE
7	Joelho 45º 100mm, Esgoto Série Normal - TIGRE
3	Joelho 45º 150mm, Esgoto Série Normal - TIGRE
2	Joelho 90º 150mm, Esgoto Série Normal - TIGRE
16	Junção Simples 100 x 75mm, Esgoto Série Normal - TIGRE
2	Junção Simples 100 x 100mm, Esgoto Série Normal - TIGRE
6	Junção Simples 150 x 100mm, Esgoto Série Normal - TIGRE
CBM	
5	Cap 100mm, Esgoto Série Normal - TIGRE
1	Cap 150mm, Esgoto Série Normal - TIGRE
22	Joelho 45º 75mm, Esgoto Série Normal - TIGRE
9	Joelho 45º 100mm, Esgoto Série Normal - TIGRE
2	Joelho 90º 150mm, Esgoto Série Normal - TIGRE
22	Junção Simples 100 x 75mm, Esgoto Série Normal - TIGRE
5	Junção Simples 150 x 100mm, Esgoto Série Normal - TIGRE
CEOPAC	
4	Cap 100mm, Esgoto Série Normal - TIGRE
1	Cap 150mm, Esgoto Série Normal - TIGRE
1	Curva 90º Longa 150mm, Esgoto Série Normal - TIGRE
19	Joelho 45º 75mm, Esgoto Série Normal - TIGRE
4	Joelho 45º 100mm, Esgoto Série Normal - TIGRE
3	Joelho 90º 75mm, Esgoto Série Normal - TIGRE
1	Joelho 90º 150mm, Esgoto Série Normal - TIGRE
18	Junção Simples 100 x 75mm, Esgoto Série Normal - TIGRE
4	Junção Simples 150 x 100mm, Esgoto Série Normal - TIGRE
CRIMINALISTICA	
9	Cap 100mm, Esgoto Série Normal - TIGRE
2	Cap 150mm, Esgoto Série Normal - TIGRE
22	Joelho 45º 75mm, Esgoto Série Normal - TIGRE
8	Joelho 45º 100mm, Esgoto Série Normal - TIGRE
4	Joelho 45º 150mm, Esgoto Série Normal - TIGRE
2	Joelho 90º 100mm, Esgoto Série Normal - TIGRE
2	Joelho 90º 150mm, Esgoto Série Normal - TIGRE
22	Junção Simples 100 x 75mm, Esgoto Série Normal - TIGRE
8	Junção Simples 150 x 100mm, Esgoto Série Normal - TIGRE
1	Junção Simples 150 x 150mm, Esgoto Série Normal - TIGRE
DELEGACIA	
7	Cap 100mm, Esgoto Série Normal - TIGRE
1	Cap 150mm, Esgoto Série Normal - TIGRE
14	Joelho 45º 75mm, Esgoto Série Normal - TIGRE
8	Joelho 45º 100mm, Esgoto Série Normal - TIGRE
1	Joelho 45º 150mm, Esgoto Série Normal - TIGRE
2	Joelho 90º 100mm, Esgoto Série Normal - TIGRE
2	Joelho 90º 150mm, Esgoto Série Normal - TIGRE
14	Junção Simples 100 x 75mm, Esgoto Série Normal - TIGRE
2	Junção Simples 100 x 100mm, Esgoto Série Normal - TIGRE
4	Junção Simples 150 x 100mm, Esgoto Série Normal - TIGRE
GUARITA LADO DIREITO	
2	Joelho 45º 75mm, Esgoto Série Normal - TIGRE
1	Joelho 90º 75mm, Esgoto Série Normal - TIGRE
GUARITA LADO ESQUERDO	
2	Joelho 45º 75mm, Esgoto Série Normal - TIGRE
1	Joelho 90º 75mm, Esgoto Série Normal - TIGRE
ÁREA COMUM	
7	Cap 100mm, Esgoto Série Normal - TIGRE
18	Joelho 45º 75mm, Esgoto Série Normal - TIGRE
4	Joelho 45º 100mm, Esgoto Série Normal - TIGRE
10	Joelho 90º 100mm, Esgoto Série Normal - TIGRE
18	Junção Simples 100 x 75mm, Esgoto Série Normal - TIGRE
2	Junção Simples 100 x 100mm, Esgoto Série Normal - TIGRE

Tubos Rigidos		
Descrição	Diâmetro	Comprimento (m)
Pluvial		
Tubo Série Normal	75,00 mm	68,34
Tubo Série Normal	100,00 mm	486,79
Tubo Série Normal	150,00 mm	178,30

ÁREA PERMEVEL
LAJE IMPERMEAVEL

Caixas - Ralos - Complementos		
Quantidade	Descrição	Tipo de sistema
11	Caixa prismatica de alvenaria	Inspeção, Pluvial

Peças hidráulicas e sanitárias		
Local	Quantidade	Descrição
BPM	16	RALO DE LAJE IMPERMEBILIZADA - SAIDA 75 mm
CBM	22	RALO DE LAJE IMPERMEBILIZADA - SAIDA 75 mm
CEOPAC	19	RALO DE LAJE IMPERMEBILIZADA - SAIDA 75 mm
CRIMINALISTICA	22	RALO DE LAJE IMPERMEBILIZADA - SAIDA 75 mm
DELEGACIA	14	RALO DE LAJE IMPERMEBILIZADA - SAIDA 75 mm
GUARITA LADO DIREITO	1	RALO DE LAJE IMPERMEBILIZADA - SAIDA 75 mm
GUARITA LADO ESQUERDO	1	RALO DE LAJE IMPERMEBILIZADA - SAIDA 75 mm
ÁREA COMUM	18	RALO DE LAJE IMPERMEBILIZADA - SAIDA 75 mm

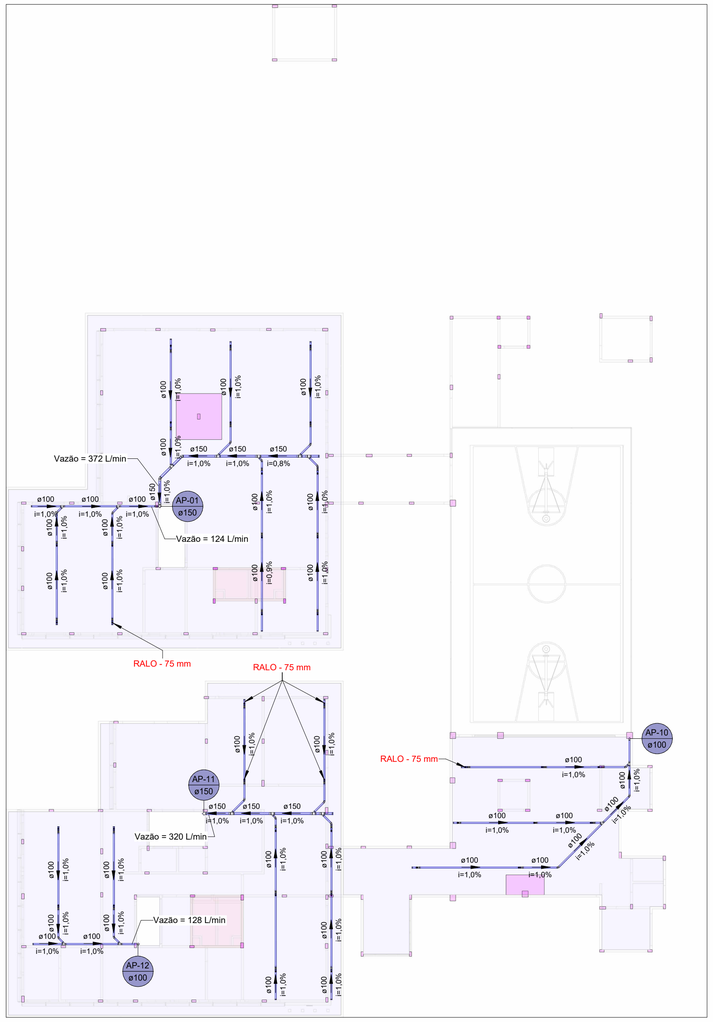

Cobertura - lado esquerdo

Escala 1 : 200

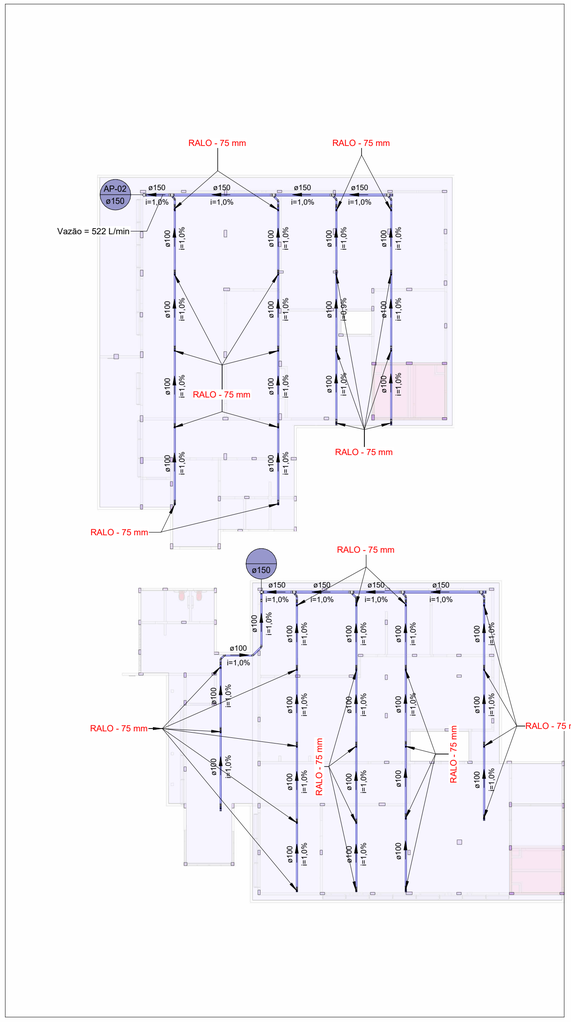

Cobertura - lado direito

Escala 1 : 200

OBSERVAÇÕES:
1 - REDES DE ÁGUAS PLUVIAIS NÃO DEVEM SER LIGADAS À REDE DE ESGOTO (E VICE-VERSA);
2 - A LIGAÇÃO DO RAMAL PREDIAL (ESGOTO E ÁGUA FRIA) DEVE SER FEITA EXCLUSIVAMENTE PELA CONCESSIONÁRIA DE ABASTECIMENTO DE ÁGUA E ESGOTAMENTO SANITÁRIO;
3 - A DECLIVIDADE MÍNIMA PARA AS REDES DE ESGOTO COM DIÂMETRO DE 40, 50 E 75 MM, DEVE SER DE 2% E PARA 100 MM, DEVE SER DE 1%;
4 - O LIVRE ACESSO AO HIDRÔMETRO, PELA DESO DEVE SEMPRE SER RESPEITADO;
5 - EXCESSOS DE ÁGUA PLUVIAL SERÃO ABSORVIDOS NATURALMENTE PELO TERRENO E/OU PELA SARJETA.
6 - TODAS AS COLUNAS DE VENTILAÇÃO DEVEM ALCANÇAR A COBERTURA DO EMPREENDIMENTO.

REVISÃO	DESCRIÇÃO	REVEISADO POR	DATA
REV 00	PROJETO EXECUTIVO	JOSÉ VITOR	MAR/2024

SECRETARIA DE ESTADO DA SEGURANÇA PÚBLICA

SERGIPE GOVERNO DO ESTADO

DIVISÃO DE ENGENHARIA
PREÇA TOBIAS BARRETO, nº 20, BAIRRO SÃO JOSÉ - CEP 49050-220 ARACAJU/SE
TELS: (79)3216-5454/(79)8851-9337

TIPO: PROJETO DE DRENAGEM PLUVIAL PREDIAL EXECUTIVO DA CONSTRUÇÃO DO CENTRO INTEGRADO DE SEGURANÇA PÚBLICA (CISP) EM NOSSA SENHORA DA GLÓRIA/SE

Nº DA PRANCHA: 05/05

ASSUNTO: DRENAGEM PLUVIAL PREDIAL NO NÍVEL DA COBERTURA

ENDEREÇO: RUA ANTÔNIO JOAQUIM DE FARIAS, S/N - N. SRA DA GLÓRIA - SE

AUTOR DO PROJETO:
José Vítor de Jesus Costa

RESPONSÁVEL TÉCNICO: José Vítor de Jesus Costa — CREA/CAU: 2719438219

ESCALA: COMO INDICADO | DATA: MAR/2024 | DESENHISTA: José Vítor de Jesus Costa

gov.br Documento assinado digitalmente
JOSÉ VITOR DE JESUS COSTA
Data: 14/03/2024 10:33:46-0300
Verifique em https://validar.iti.gov.br