



FACHADA 3 - CIOPAC
ESCALA 1 : 75

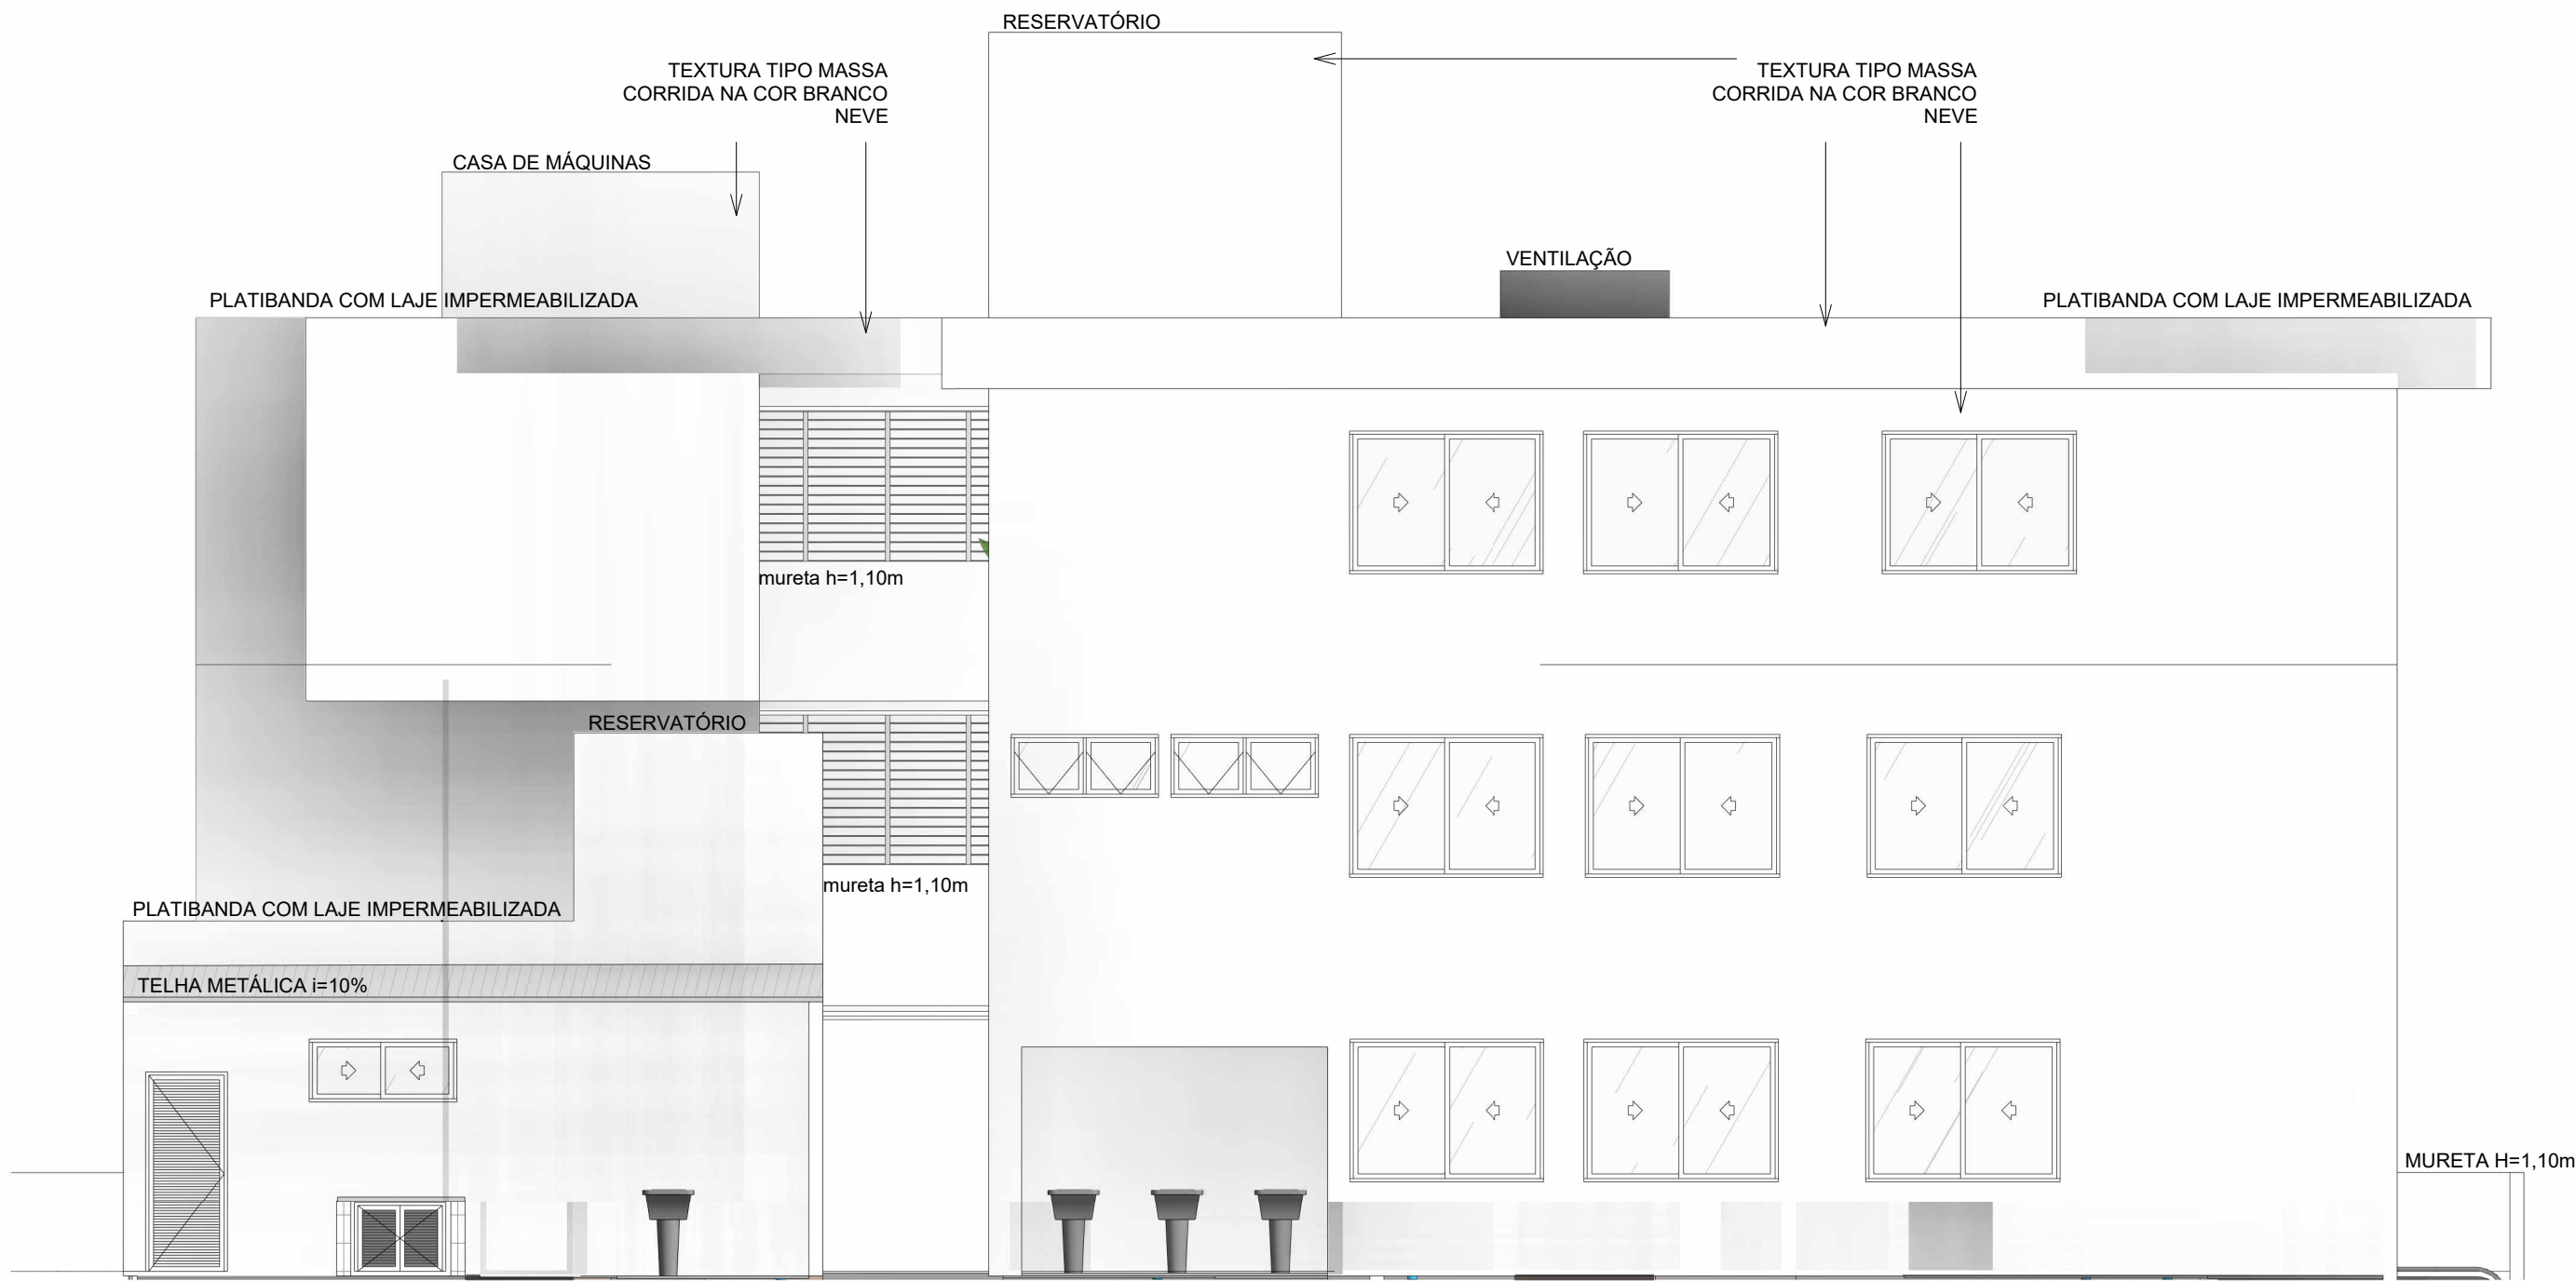

FACHADA 4 - CIOPAC
ESCALA 1 : 75

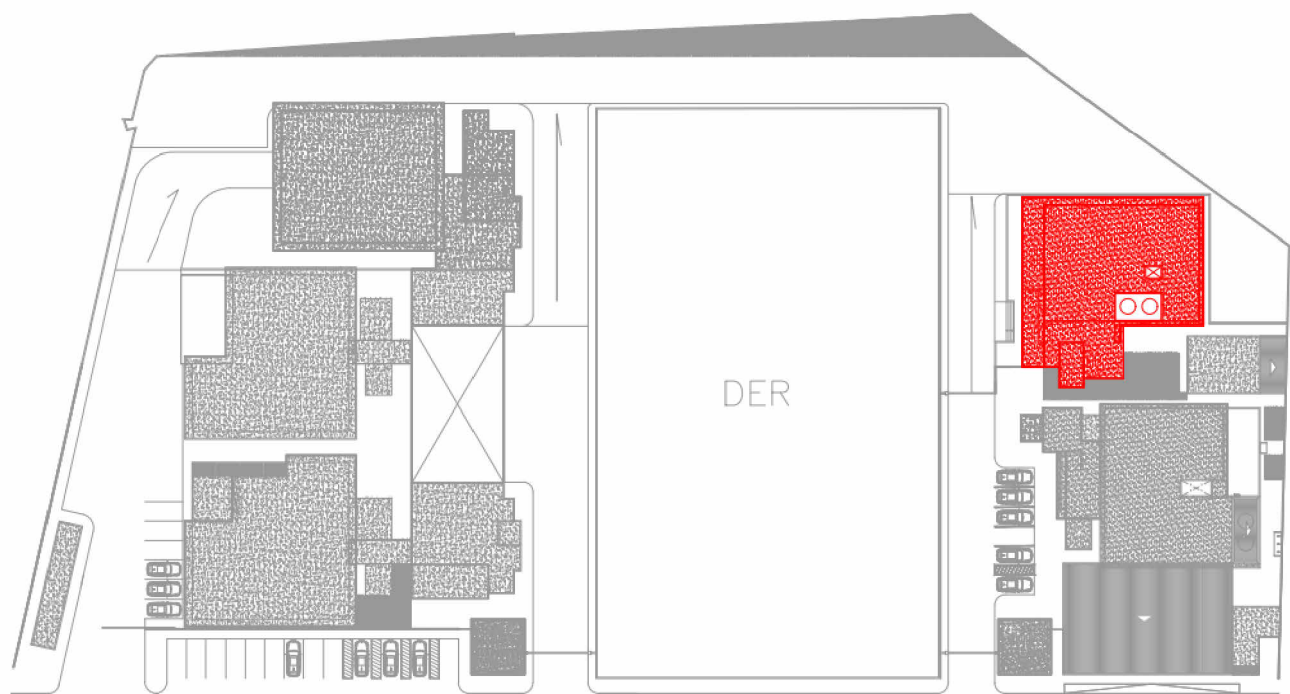

RUA ANTÔNIO JOAQUIM DE FARIAS

BLOCO BPCAATINGA - PRANCHAS 28/42 A 35/42

SECRETARIA DE ESTADO DA SEGURANÇA PÚBLICA		 SERGIPE GOVERNO DO ESTADO	DIVISÃO DE ENGENHARIA PREÇA TOBIAS BARRETO, nº 20, BAIRRO SÃO JOSÉ - CEP 49050-220 ARACAJU/SE TELS: (79)3216-5454/(79)8851-9337
TIPO DE PROJETO: PROJETO ARQUITETÔNICO EXECUTIVO DA CONSTRUÇÃO DO CENTRO INTEGRADO DE SEGURANÇA PÚBLICA (CISP) EM NOSSA SENHORA DA GLÓRIA/SE			Nº DA PRANCHA 35/42
ASSUNTO: BPCAATINGA - FACHADAS			
ENDEREÇO: RUA ANTÔNIO JOAQUIM DE FARIAS, S/N, CENTRO, N. SENHORA DA GLÓRIA / SE.			
AUTOR DO PROJETO: FABIANA LIMA DOS SANTOS			
RESPONSÁVEL TÉCNICO: FABIANA LIMA DOS SANTOS		CREA/CAU: CAU A374784	
ESCALA: 1/75	DATA: DEZ /2023	DESENHISTA: PATRICIA DI ANGELIS	