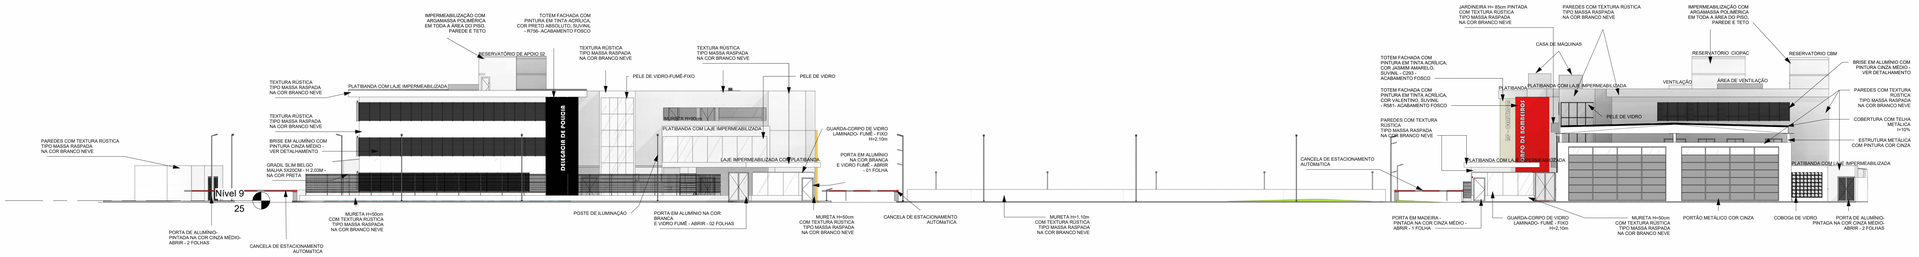

FACHADA GERAL- VISTA FRONTAL

ESCALA 1 : 200

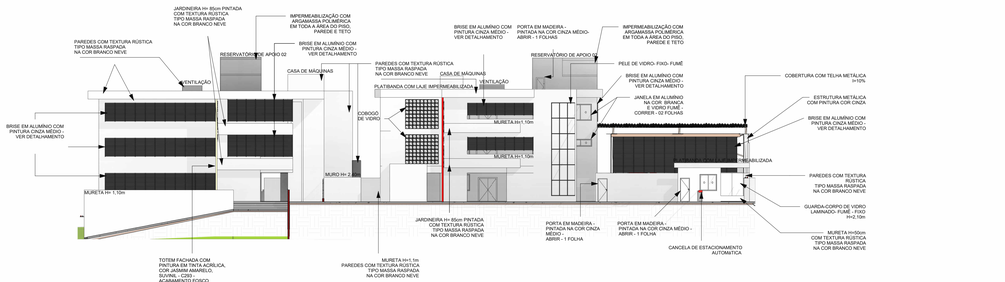

FACHADA GERAL- VISTA FRONTAL CBM/CIOPAC

ESCALA 1 : 200

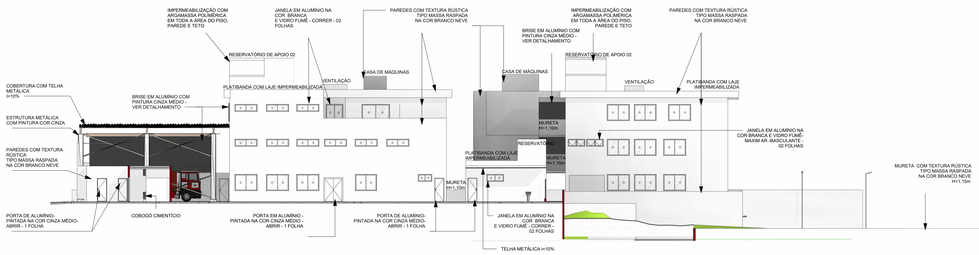

FACHADA GERAL- VISTA POSTERIOR CBM/CIOPAC

ESCALA 1 : 200

gov.br Documento assinado digitalmente
FABIANA LIMA DOS SANTOS
Data: 06/01/2024 12:53:52 -0300
Verifique em https://validar.iti.gov.br

SECRETARIA DE ESTADO DA SEGURANÇA PÚBLICA

SERGIPE GOVERNO DO ESTADO

DIVISÃO DE ENGENHARIA
PREÇA TOBIAS BARRETO, nº 20, BAIRRO SÃO JOSÉ - CEP 49050-220 ARACAJU/SE
TELS: (79)3216-5454/(79)8851-9337

TIPO DE PROJETO:
PROJETO ARQUITETÔNICO EXECUTIVO DA CONSTRUÇÃO DO CENTRO INTEGRADO DE SEGURANÇA PÚBLICA (CISP) E NOSSA SENHORA DA GLÓRIA

Nº DA PRANCHA: 04/42

ASSUNTO:
FACHADA GERAL- VISTA FRONTAL - CENTRO INTEGRADO DE SEGURANÇA PÚBLICA (CISP) E FACHADA GERAL- CBM/BPCAATINGA - VISTA FRONTAL E POSTERIOR

ENDEREÇO:
RUA ANTÔNIO JOAQUIM FARIAS, S/N, CENTRO - NOSSA SENHORA DA GLÓRIA/SE

AUTOR DO PROJETO:
FABIANA LIMA DOS SANTOS

RESPONSÁVEL TÉCNICO:
FABIANA LIMA DOS SANTOS
CREA/CAU: A374784

ESCALA:	DATA:	DESENHISTA:
1 : 200	DEZ /2023	MARLA JULLIANE ÁVILA DE FARIAS CARVALHO