




ÁREA COMUM- SUBESTAÇÃO 01 E CASA DE LIXO 03 E 04
ESCALA 1 : 75

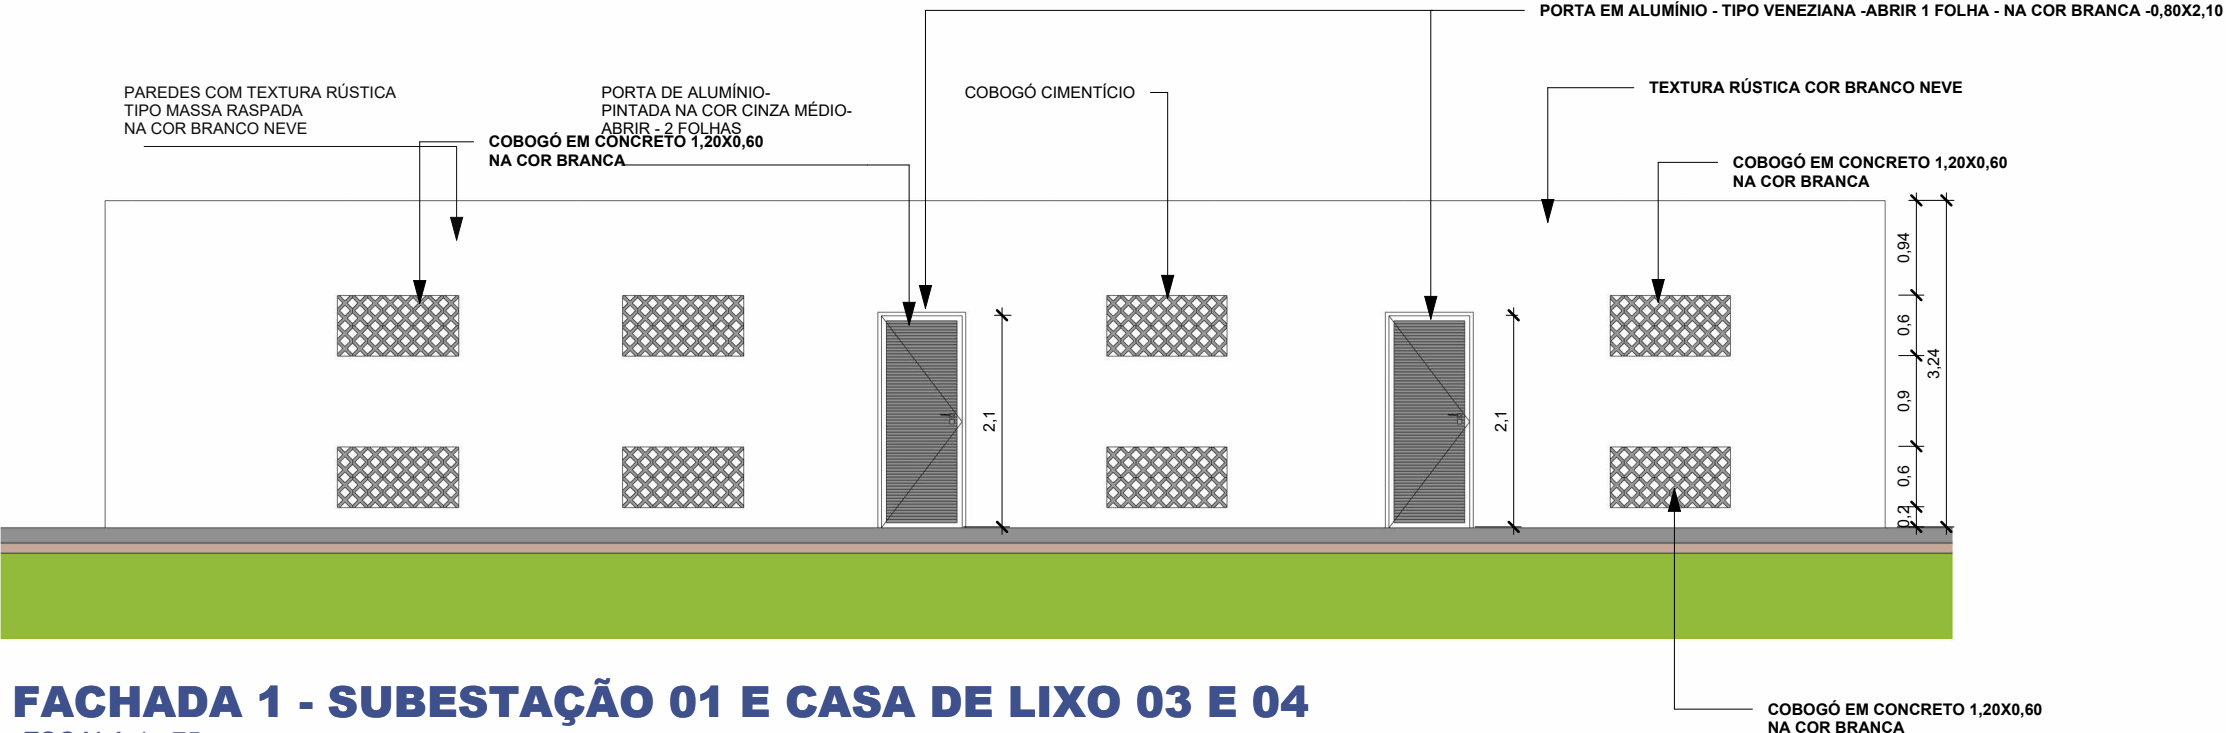


FACHADA 1 - SUBESTAÇÃO 01 E CASA DE LIXO 03 E 04
ESCALA 1 : 75

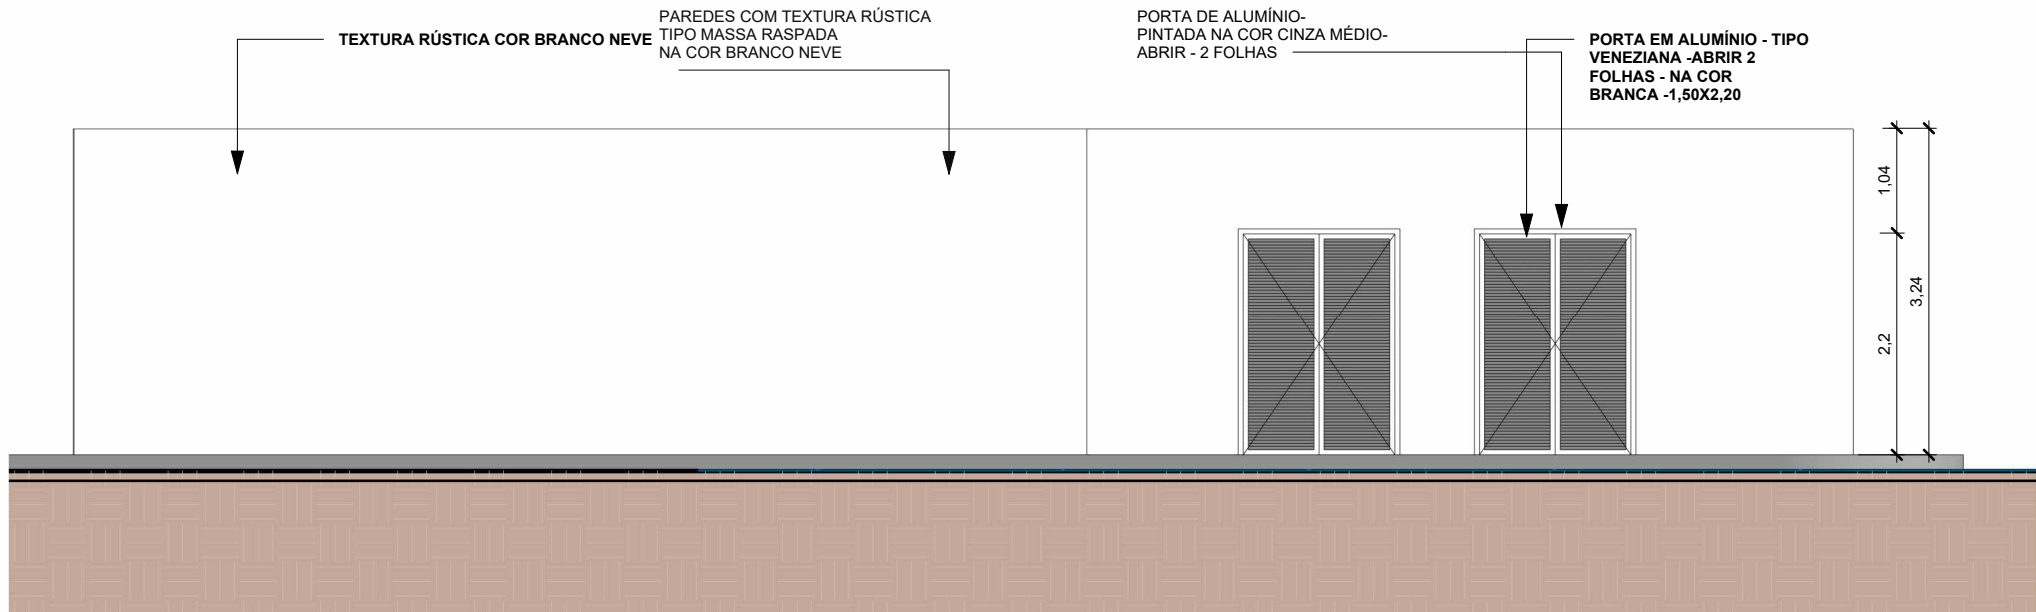

FACHADA 3 - SUBESTAÇÃO 01 E CASA DE LIXO 03 E 04
ESCALA 1 : 75

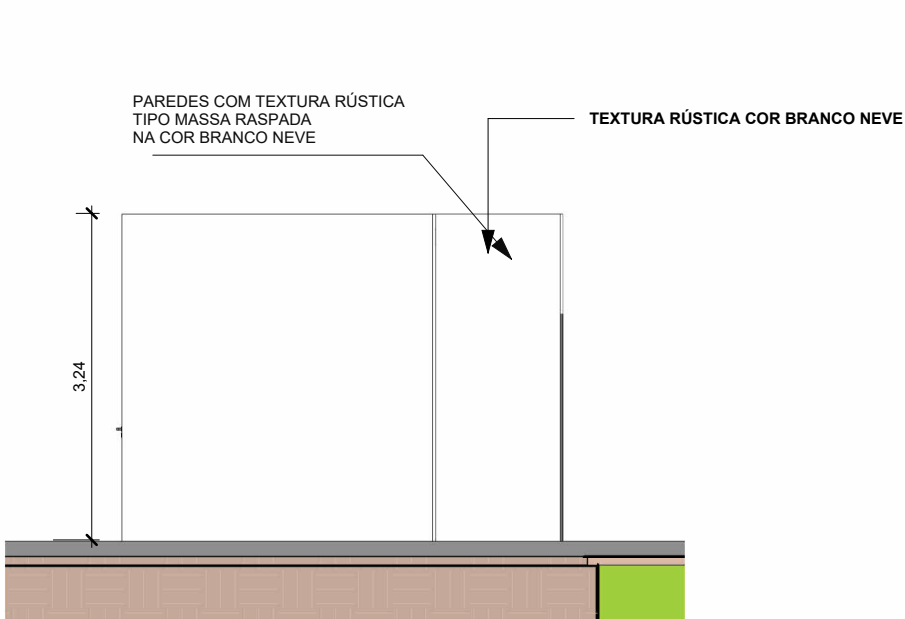

FACHADA 4 - SUBESTAÇÃO 01 E CASA DE LIXO 03 E 04
ESCALA 1 : 75

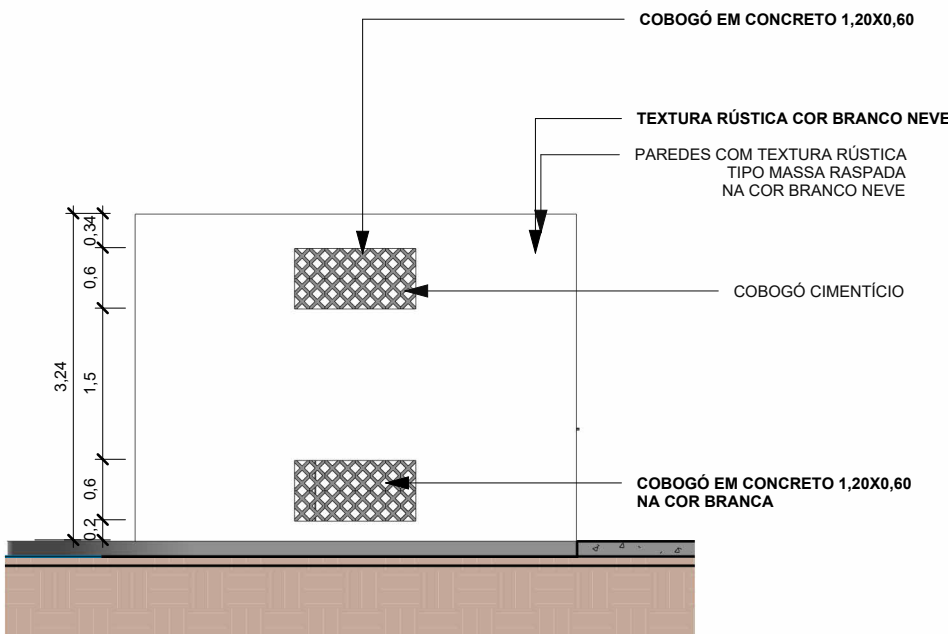

FACHADA 2 - SUBESTAÇÃO 01 E CASA DE LIXO 03 E 04
ESCALA 1 : 75

TABELA DE ESTILO DE AMBIENTE							
ACABAMENTOS							
PISO		PAREDE		FORRO			
ID	DESCRIÇÃO	ID	DESCRIÇÃO	ID	DESCRIÇÃO		
1	1 PISO DE ALTA RESISTÊNCIA COM RODAPÉ ALTA RESISTÊNCIA H=10cm	1	1 PINTURA LÁTEX P.VA COR BRANCO GELO	1	1 PINTURA LÁTEX P.V.A. COR BRANCO NEVE SOBRE LAJE		
2	2 CERÂMICA ANTIDERRAPANTE COR BRANCA PEI 5, REF. ARIELLE LOGAN 53x53cm	2	2 CERÂMICA ARELLE BRANCO ACETINADO 37x59cm	2	2 FORRO EM GESSO ACARTONADO COM PINTURA LÁTEX P.VA COR BRANCO NEVE E TABICA METÁLICA		
3	3 PISO CIMENTADO DESEMPOLADO COM PINTURA ACRÍLICA COR CINZA	3	3 TEXTURA EFETO RÚSTICO VEINELHO	3	3 LAJE COM PINTURA LÁTEX P.VA COR BRANCO NEVE		
4	4 IMPERMEABILIZAÇÃO COM MANTA ASFÁLTICA 4mm	4	4 IMPERMEABILIZAÇÃO COM MANTA ASFÁLTICA 4mm h=30cm	4	4 COBERTURA COM TELHA METÁLICA		
5	5 PINTURA COM TINTA EMBORRACHADA	5	5 REGULARIZAÇÃO DE REBOCO INTERNO ESP.=0,5cm	5	5 GRADE DE FERRO PARA PENITENCIÁRIA- TELA SOLDADA MALHA 4x4cm		
6	6 PISO INTERTRAVADO 10x20cm COR NATURAL ESP.=8cm	6	6 TEXTURA RÚSTICA COR BRANCO NEVE	6			
7	7 LASTRO DE BRITA ESP.=15cm	7	7 PINTURA EPOXI COR BRANCO	7			
8	8 PISO DE ALTA RESISTÊNCIA	8	8 PINTURA COM TINTA MINERAL COR BRANCO (CAIAÇÃO)	8			

SECRETARIA DE ESTADO DA SEGURANÇA PÚBLICA		 SERGIPE GOVERNO DO ESTADO	DIVISÃO DE ENGENHARIA PREÇA TOBIAS BARRETO, nº 20, BAIRRO SÃO JOSÉ - CEP 49050-220 ARAÇAJU/SE TELS: (79)3216-5454/(79)8851-9337	
TIPO DE PROJETO: PROJETO ARQUITETÔNICO EXECUTIVO DA CONSTRUÇÃO DO CENTRO INTEGRADO DE SEGURANÇA PÚBLICA (CISP) EM NOSSA SENHORA DA GLÓRIA			Nº DA PRANCHA 07/42	
ASSUNTO: ÁREA COMUM - SUBESTAÇÃO 01 E CASA DE LIXO 03 E 04				
ENDEREÇO: RUA ANTÔNIO JOAQUIM FARIAS, S/N, CENTRO - NOSSA SENHORA DA GLÓRIA/SE				
AUTOR DO PROJETO: FABIANA LIMA DOS SANTOS				
RESPONSÁVEL TÉCNICO: FABIANA LIMA DOS SANTOS			CREA/CAU:A374784	
ESCALA: 1 : 75	DATA: DEZ /2023	DESENHISTA: MARLA JULLIANE ÁVILA DE FARIAS CARVALHO		