
 













 


 


BLOCO COGERP (PRANCHA 01 A 03)

LEGENDA

- | | |
|---|----------------------------------|
|  | Caixa 2x4" de embutir |
|  | Condulete LL |
|  | Condulete LR |
|  | Curva 90° |
|  | Curva horizontal 90° |
|  | Ponto de Câmera |
|  | Ponto de telecomunicação no piso |
|  | Caixa padrão |
|  | Redução concêntrica |
|  | Saída dupla para eletroduto |
|  | Saída horizontal para eletroduto |
|  | T horizontal 90° |
|  | Terminal |
|  | Tomada RJ45 baixa |
|  | Tomada RJ45 média |
|  | Tomada RJ45 alta |

 PLANO DE FACE DO RACK

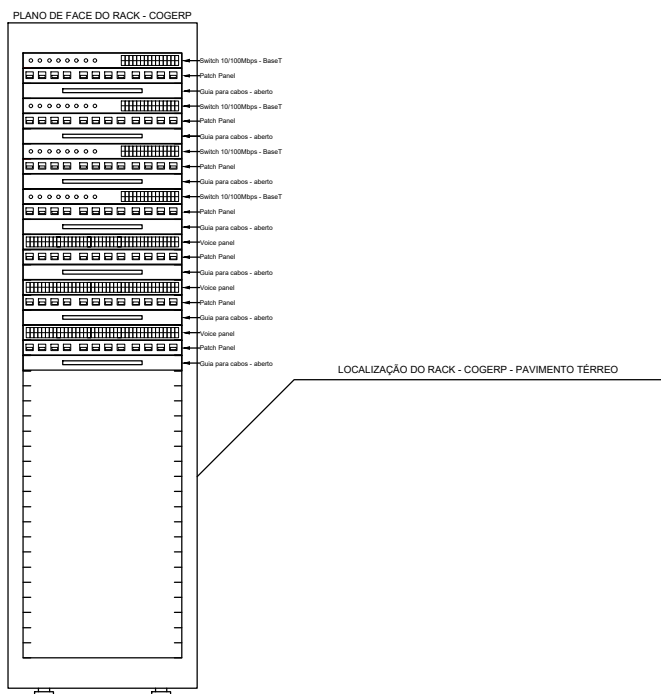

NOTAS GERAIS

- A PROFUNDIDADE MÍNIMA COMO A PROTEÇÃO À AÇÃO MECÂNICA, DEVERÁ SER OBSERVADA NA EXECUÇÃO DA TUBULAÇÃO TIPO-VERDETALHE;
- OS ELETRODUTOS PROJETADOS EM AÇO GALVANIZADO, DEVERÃO OBEDECER AS PRESCRIÇÕES DA NORMA NBR 5624/2011;
- OS CONDUTORES DE UM MESMO CIRCUITO, DEVERÁ SER INSTALADOS NO MESMO DUTO;
- TODA TUBULAÇÃO EMBUTIDA NO PISO ÁREA EXTERNA, DEVERÁ OBRIGATORIAMENTE TER PROFUND. MÍN. 0,50M E PROTEÇÃO À AÇÃO MECÂNICA POR CAMADA DE CONCRETO;
- APÓS CONCLUSÃO DOS SERVIÇOS DEVERÁ SER FEITA A "VERIFICAÇÃO FINAL" CONFORME PRESCRIÇÃO EM 7.1 DA NORMA NBR 5410/2008 ABNT.

SECRETARIA DE ESTADO DA SEGURANÇA PÚBLICA  **SERGIPE**
GOVERNO DO ESTADO

DIRETORIA DE ARQUITETURA E EDIFICAÇÕES
PRAÇA TOBIAS BARRETO, nº 20, BAIRRO SÃO JOSÉ
CEP. 49050-220 ARACAJU/SE
TELS: (79) 3216-5454 / (79) 98851-9337

TIPO: PROJETO DE CABEAMENTO ESTRUTURADO + CFTV DA CONSTRUÇÃO DO CENTRO INTEGRADO DE SEGURANÇA PÚBLICA (CISP) EM NOSSA SENHORA DA GLÓRIA/SE

ASSUNTO: BLOCO DO COGERP
PAVIMENTO SUBSOLO (IML)

END.: RUA ANTÔNIO JOAQUIM DE FARIAS, S/N - N. SRA DA GLÓRIA - SE

AUTOR DO PROJETO: GABRIEL MARCIONILO DA SILVA BRITTO

RESPONSÁVEL TÉCNICO: BRUNO ROCHA DOS SANTOS RN: 02167625537

ESCALA: 1 / 75	DATA: 03/2024	DESENHISTA: GABRIEL MARCIONILO DA SILVA BRITTO
-------------------	------------------	---

Nº DA PRANCHA

01/20