
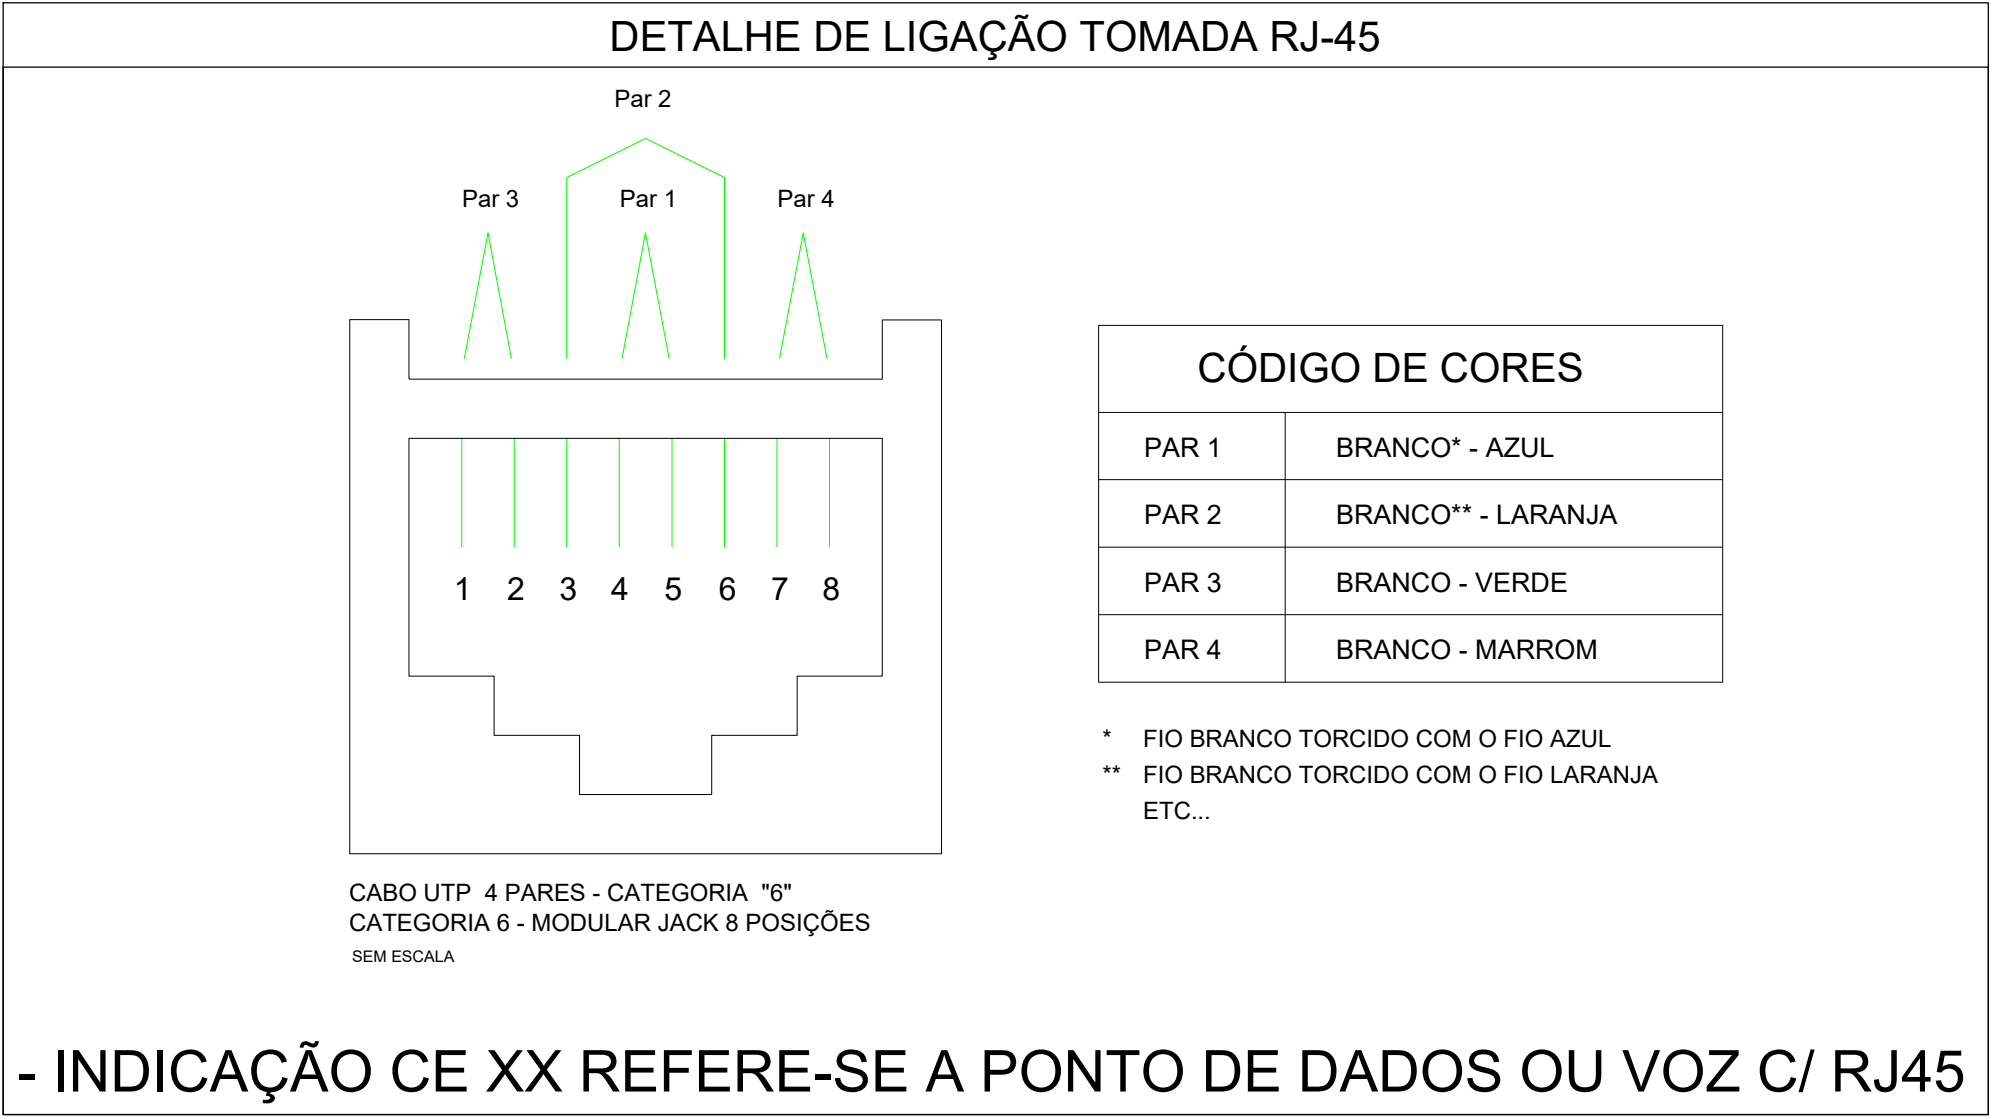
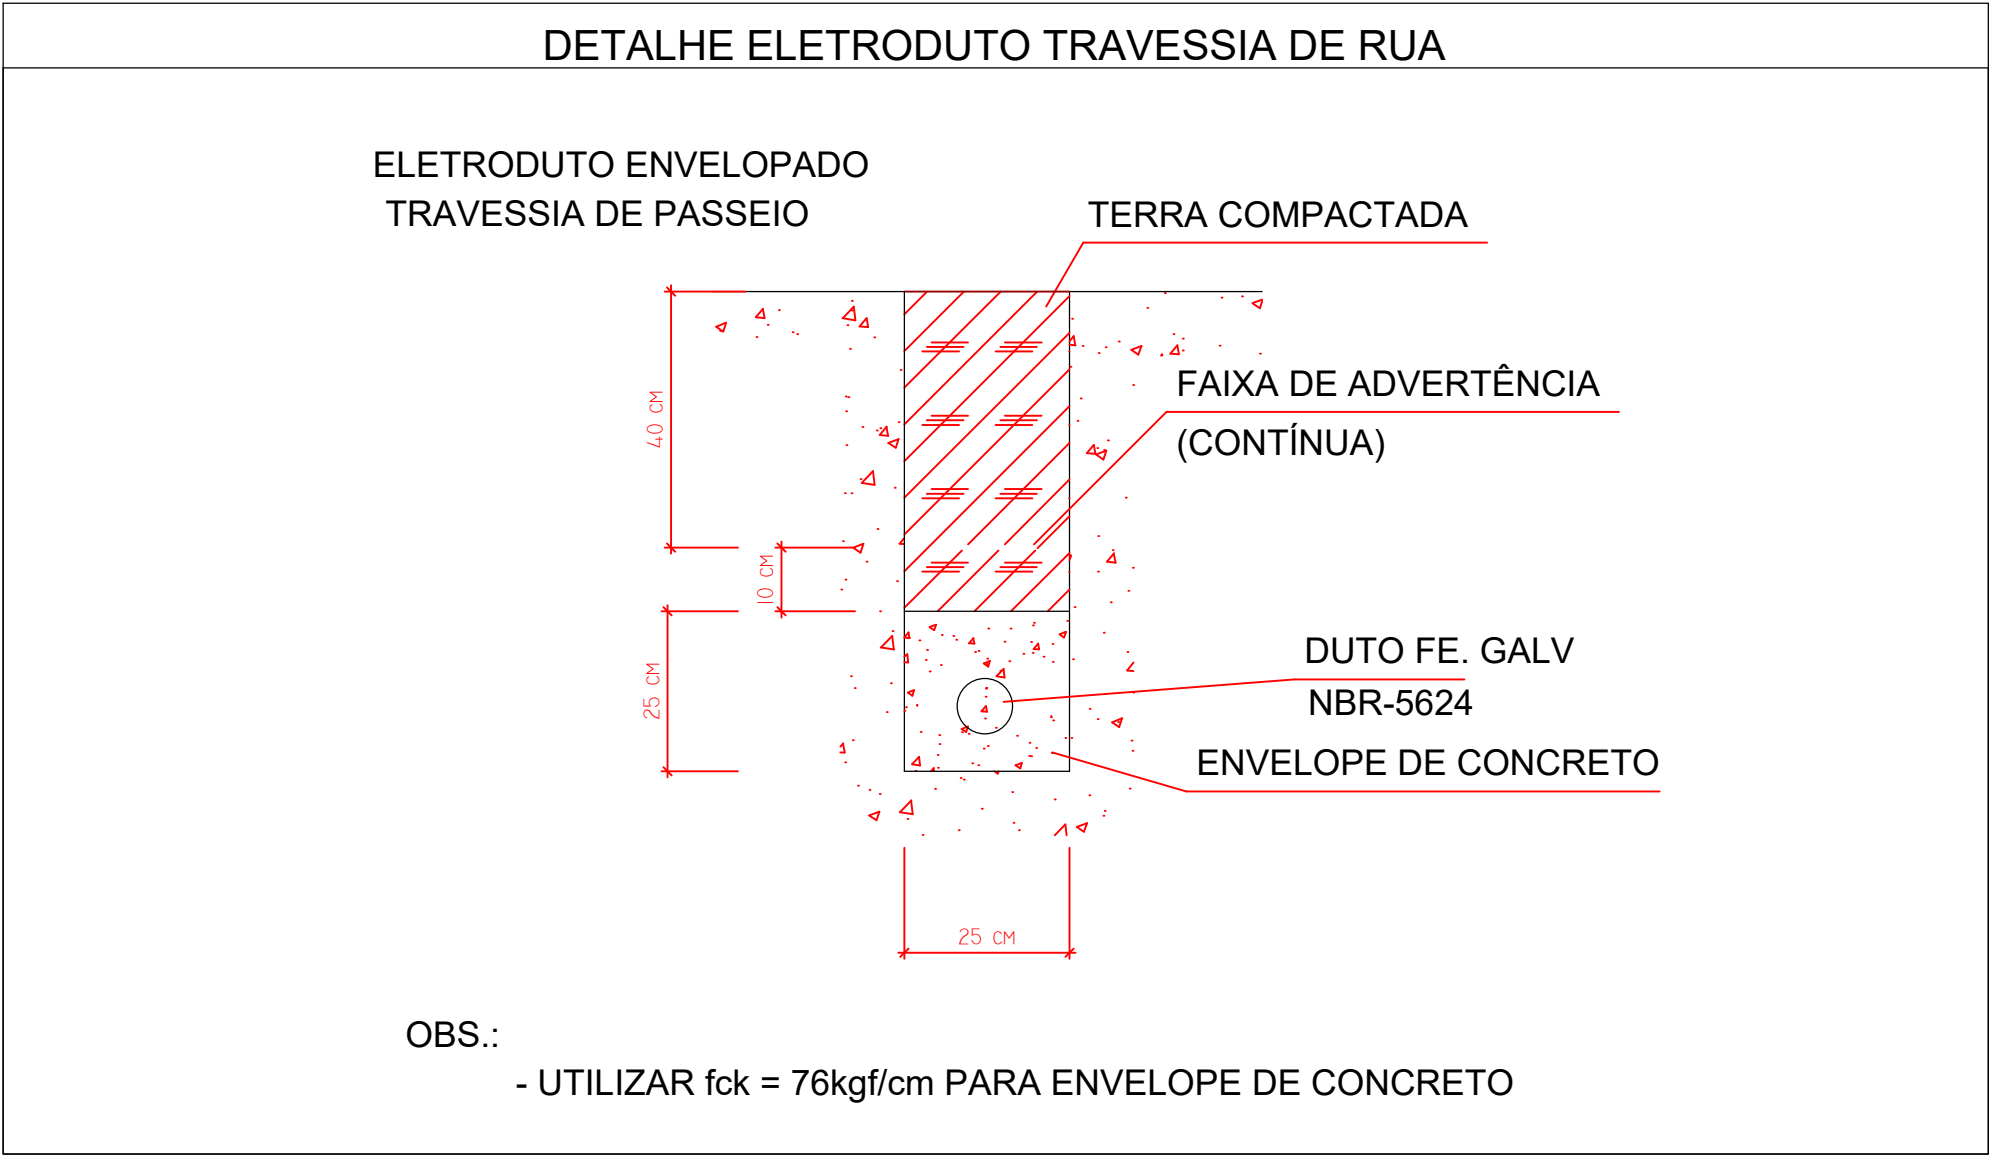


LEGENDA DE CONDUTOS	
CABEAMENTO	
Direta	<div></div>
Teto	<div></div>
Alta	<div></div>
Baixa	<div></div>
Piso	<div></div>

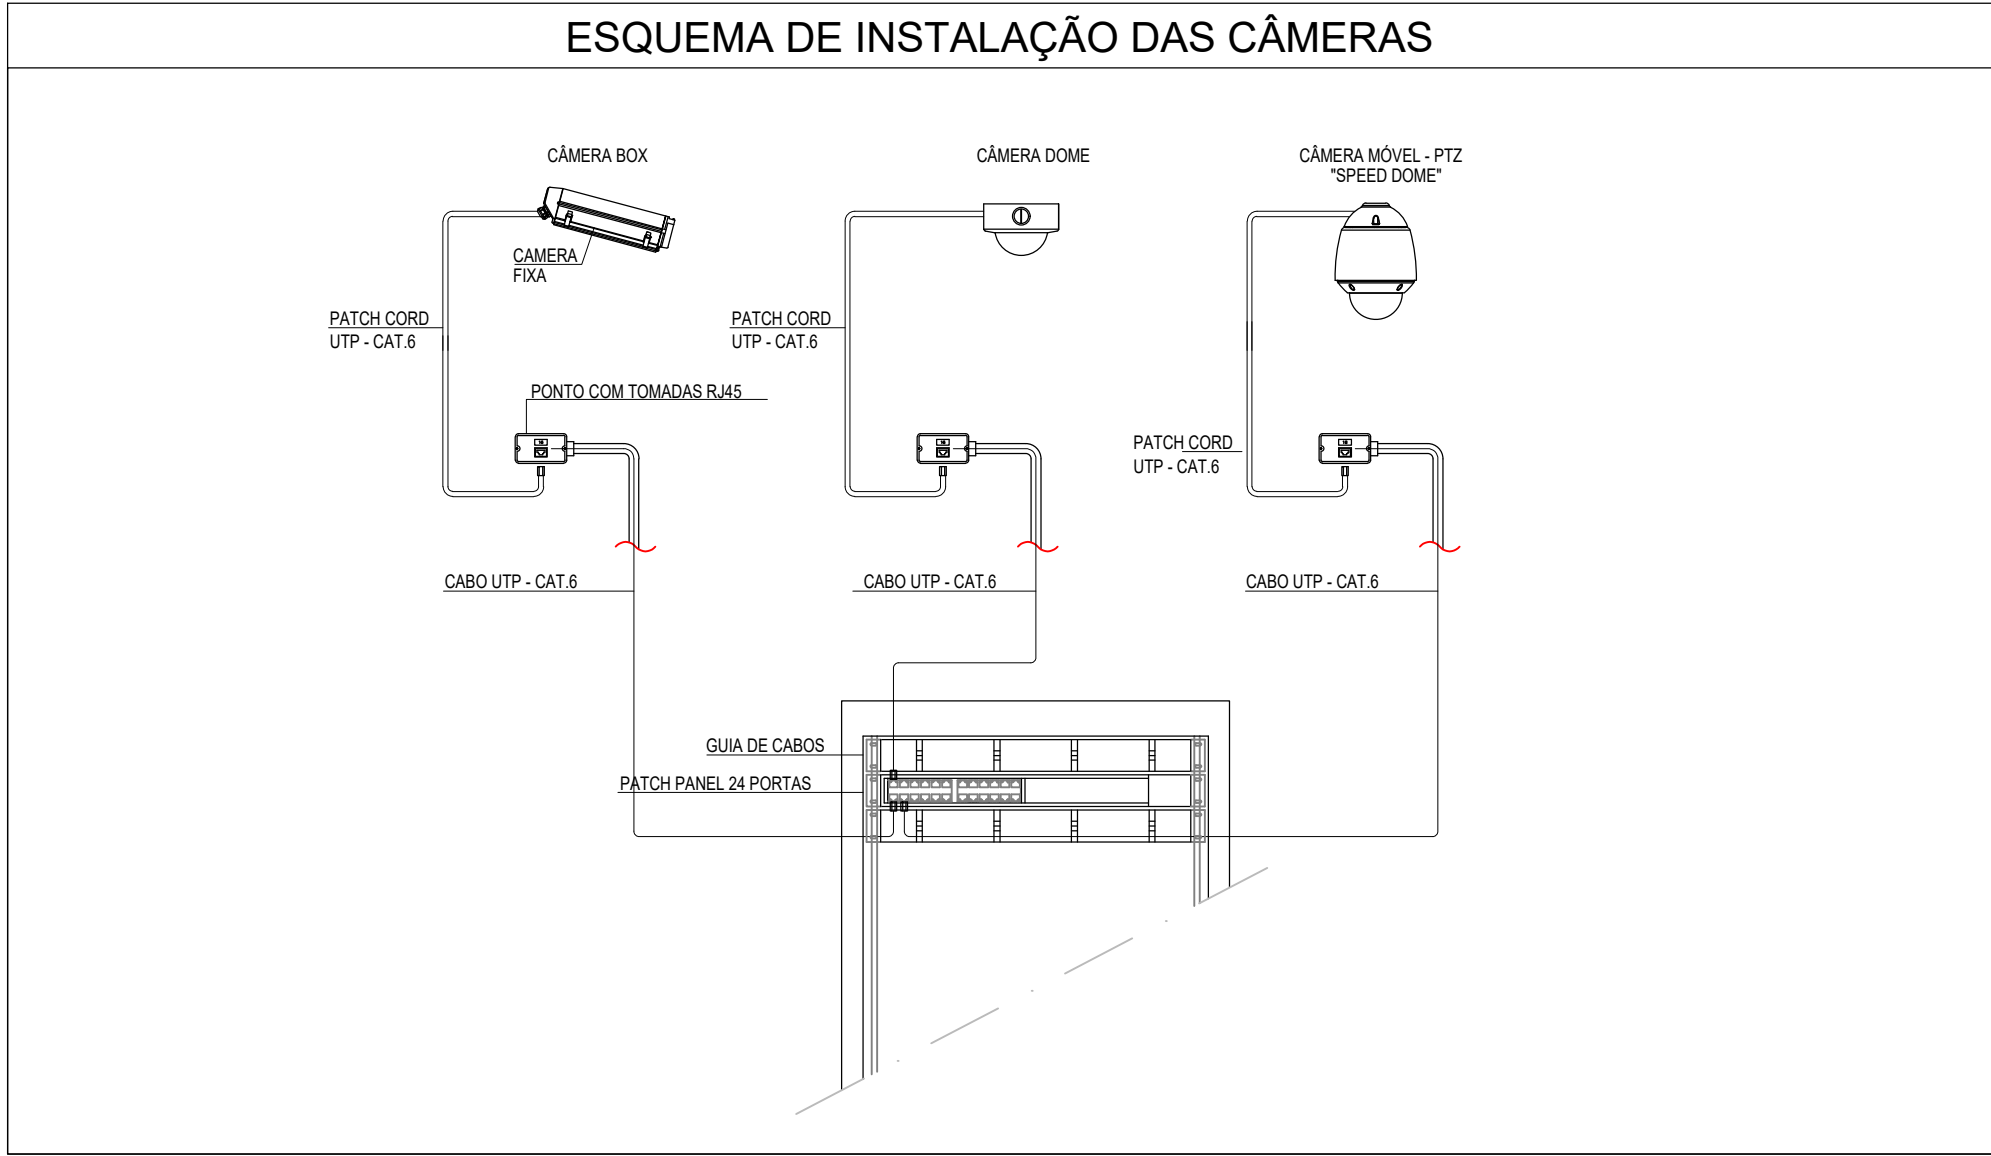

- INDICAÇÃO CE XX REFERE-SE A PONTO DE DADOS OU VOZ C/ RJ45

NOTAS GERAIS	
- A PROFUNDIDADE MÍNIMA COMO A PROTEÇÃO À AÇÃO MECÂNICA, DEVERÃO SER OBSERVADAS NA EXECUÇÃO DA TUBULAÇÃO NO PISO-VERDETALHE;	
- OS ELETRODUTOS PROJETADOS EM AÇO GALVANIZADO, DEVERÃO OBEDECER AS PRESCRIÇÕES DA NORMA NBR 5624/2011;	
- OS CONDUTORES DE UM MESMO CIRCUITO, DEVERÁ SER INSTALADOS NO MESMO DUTO;	
- TODA TUBULAÇÃO EMBUTIDA NO PISO ÁREA EXTERNA, DEVERÁ OBRIGATORIAMENTE TER PROFUND. MÍN. 0.50M E PROTEÇÃO À AÇÃO MECÂNICA POR CAMADA DE CONCRETO;	
- APÓS CONCLUSÃO DOS SERVIÇOS DEVERÁ SER FEITA A "VERIFICAÇÃO FINAL" CONFORME PRESCRIÇÃO EM 7.1 DA NORMA NBR 5410/2008 ABNT.	

REVISÃO	DESCRIÇÃO	REVISADO POR	DATA
REVISÃO 00	EMIÇÃO INICIAL	BRUNO ROCHA	18/03/2024

<div>SECRETARIA DE ESTADO DA SEGURANÇA PÚBLICA</div> <div>SERGIPE GOVERNO DO ESTADO</div> <div>DIRETORIA DE ARQUITETURA E EDIFICAÇÕES PRAÇA TOBIAS BARRETO, nº 20, BAIRRO SÃO JOSÉ CEP: 49050-220 ARACAJU/SE TELS: (79)3216-5454 / (79)98851-9337</div>		Nº DA PRANCHA
TIPO: PROJETO DE CABEAMENTO ESTRUTURADO + CFTV DA CONSTRUÇÃO DO CENTRO INTEGRADO DE SEGURANÇA PÚBLICA (CISP) EM NOSSA SENHORA DA GLÓRIA/SE		20/20
ASSUNTO: DETALHES TÉCNICOS		
END.: RUA ANTÔNIO JOAQUIM DE FARIAS, S/N – N. SRA DA GLÓRIA – SE		
AUTOR DO PROJETO: GABRIEL MARCIONILO DA SILVA BRITTO		
RESPONSÁVEL TÉCNICO: BRUNO ROCHA DOS SANTOS RN: 02167625537		
ESCALA: 1/50	DATA: 03/2024	DESENHISTA: GABRIEL MARCIONILO DA SILVA BRITTO