



V9

ESC 1:50

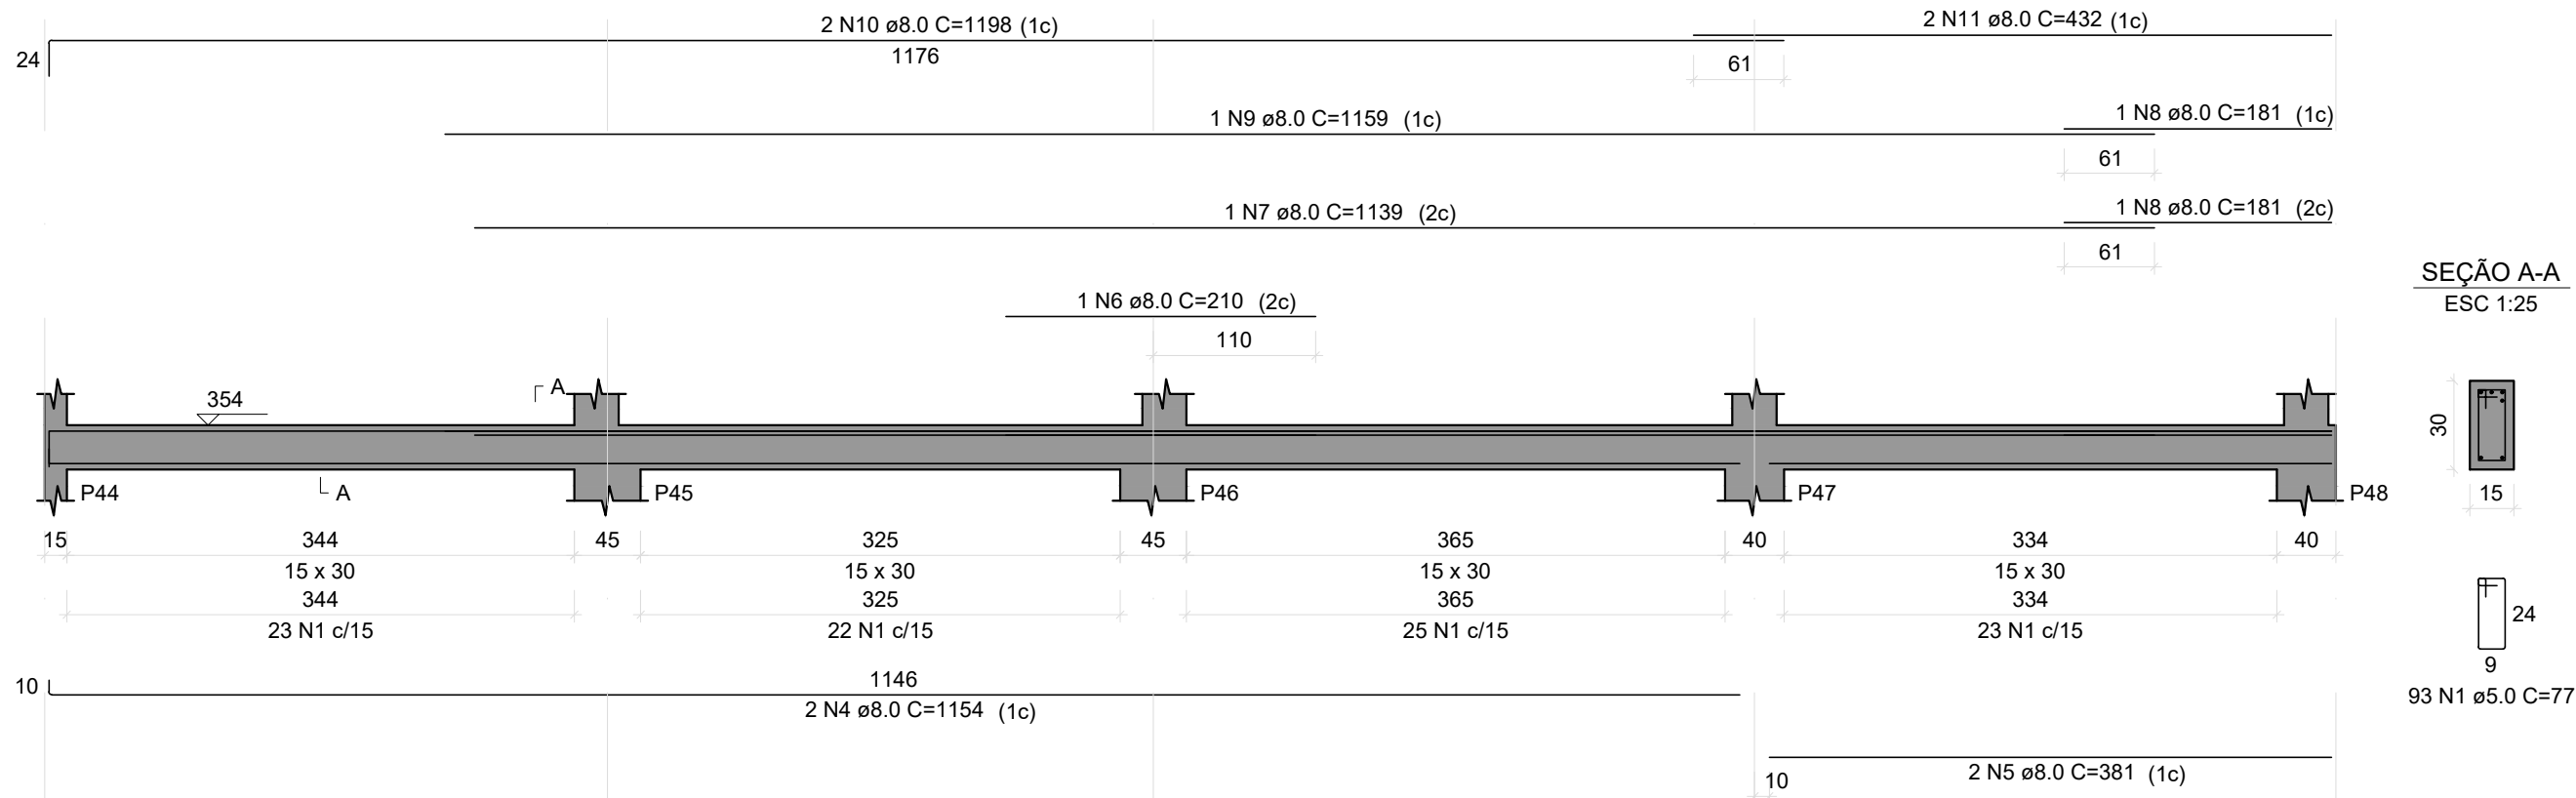


V11

ESC 1:50

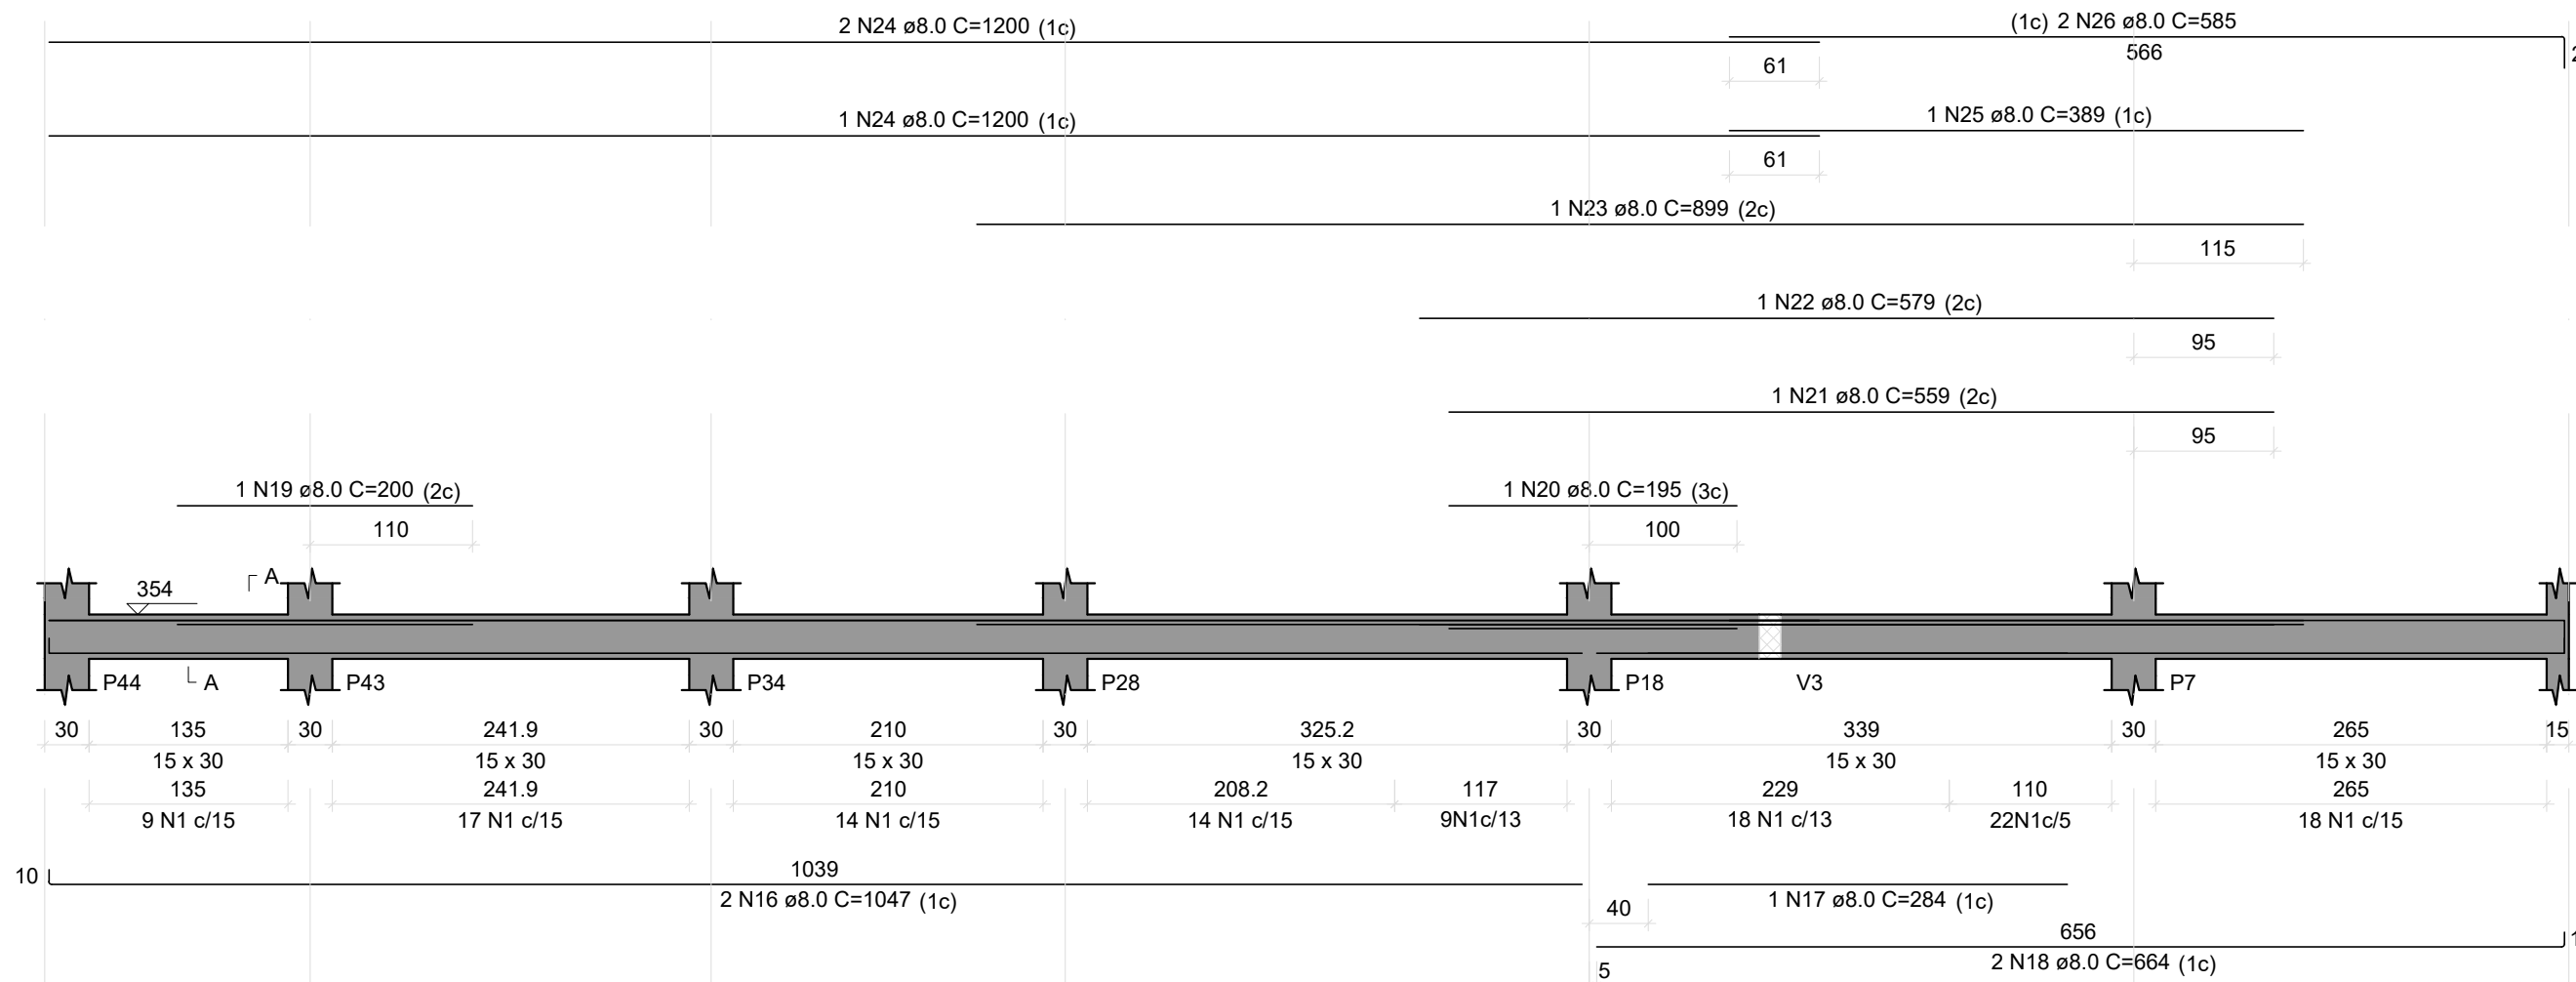


V13

ESC 1:50

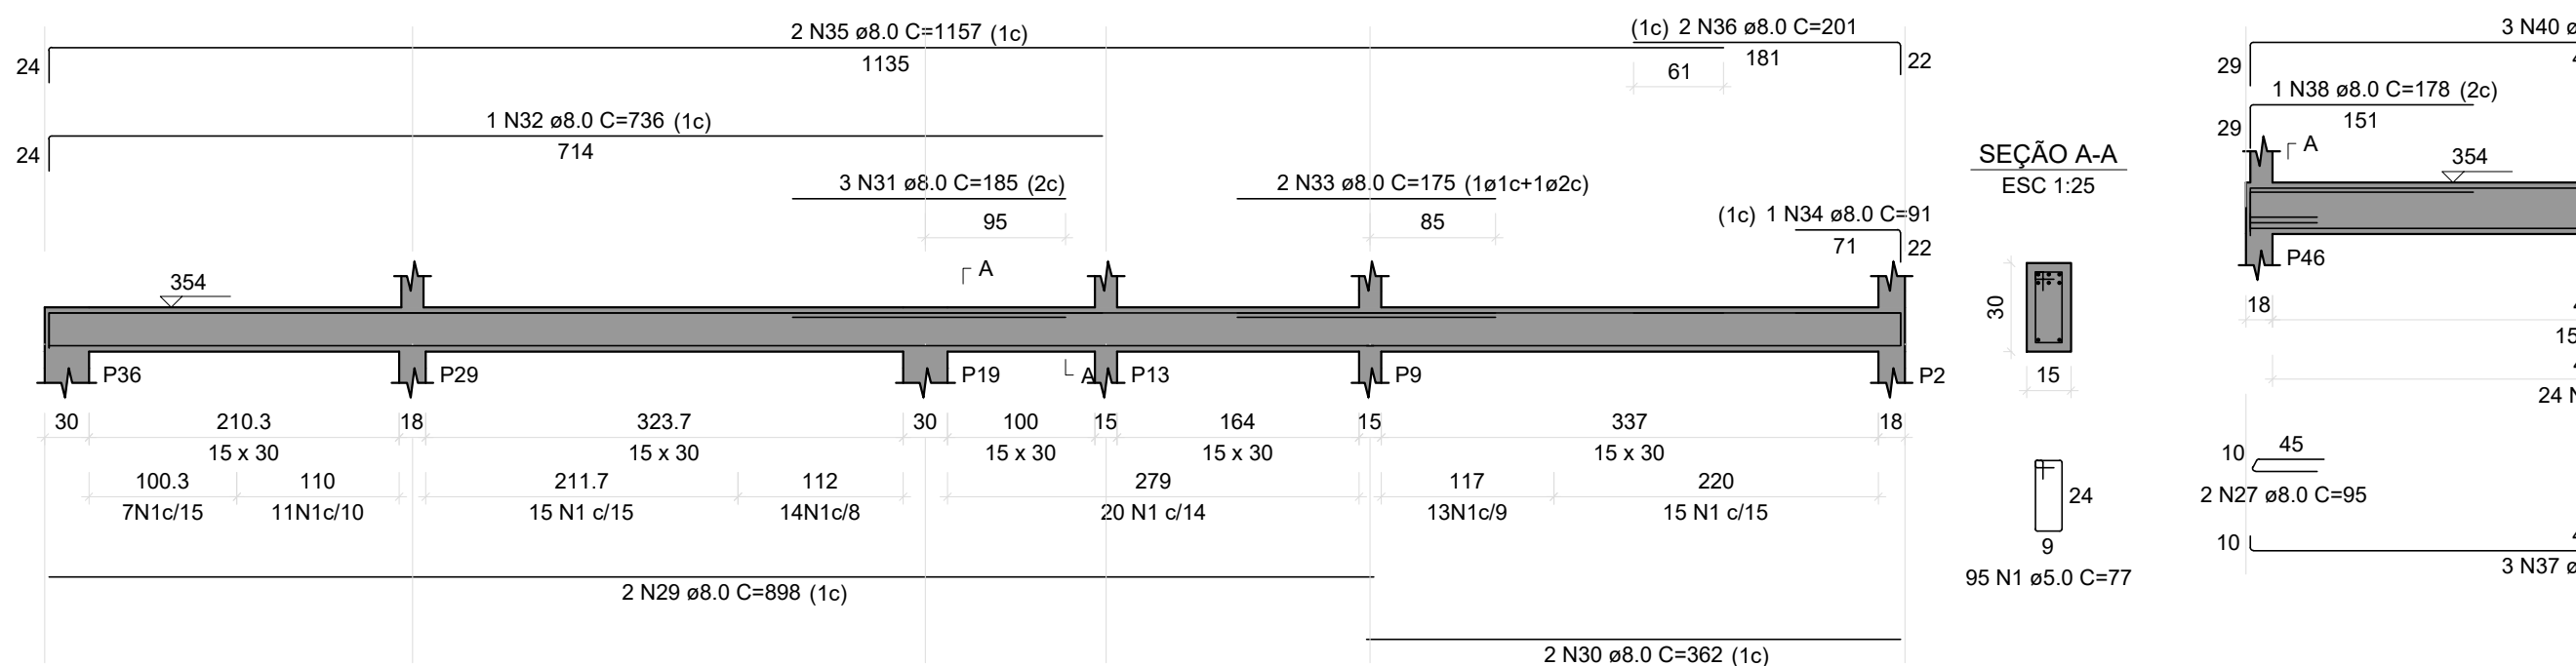

V17

ESC 1:50

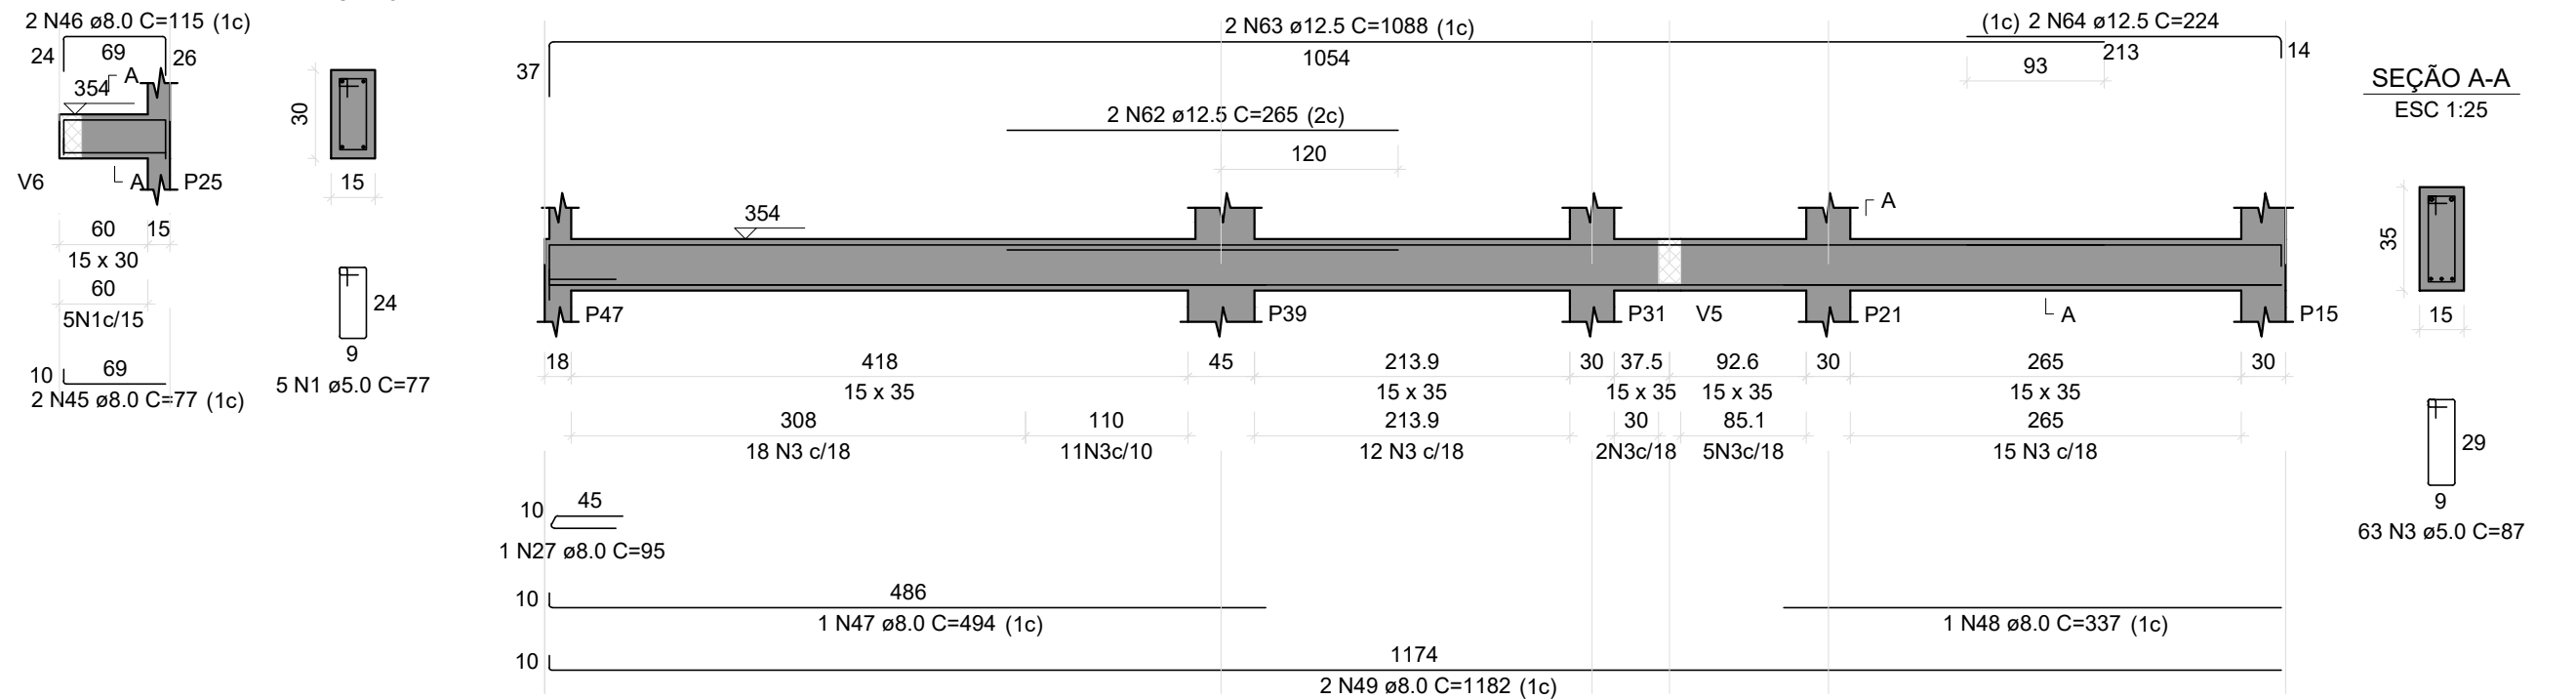


V21

ESC 1:50




V10

ESC 1:50

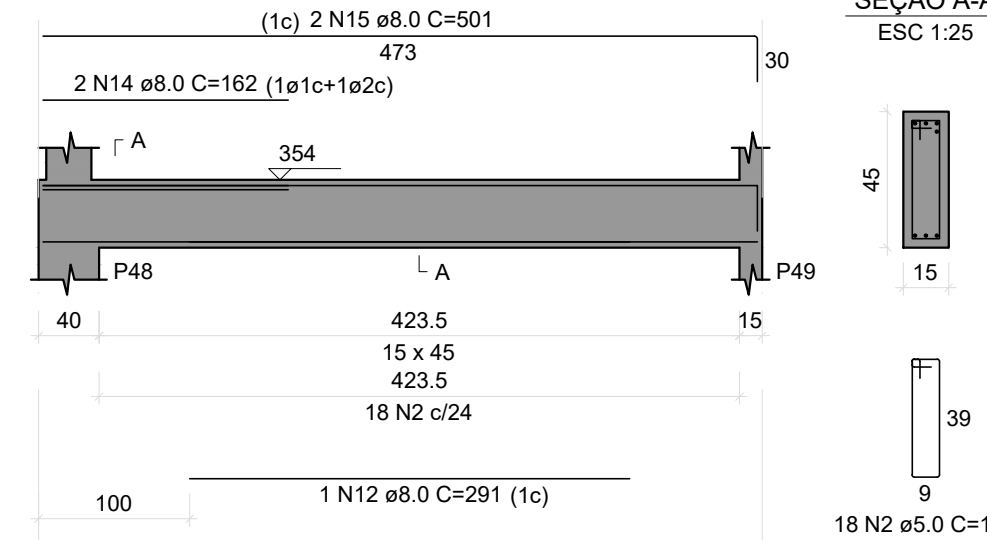


V12

ESC 1:50

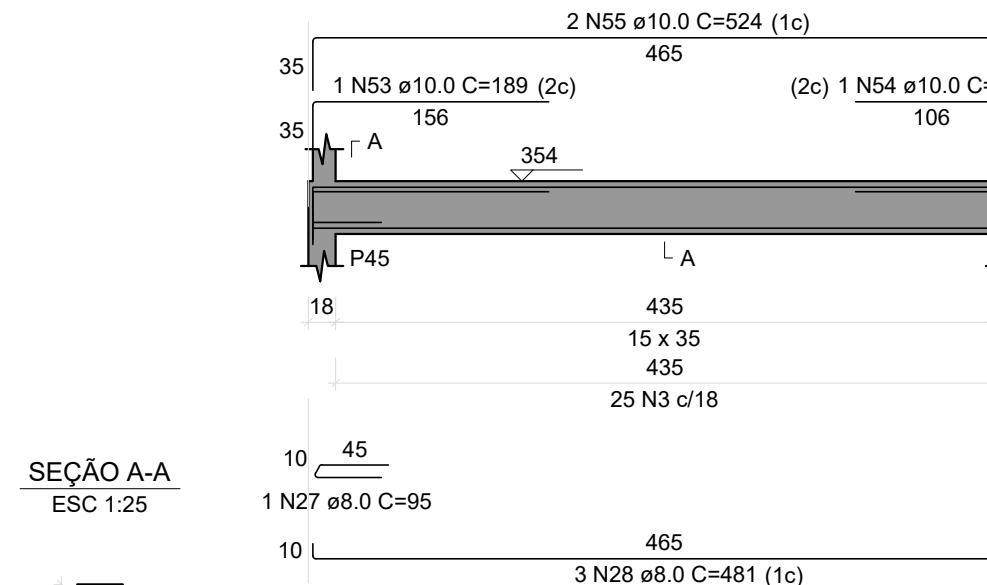


V14

ESC 1:50

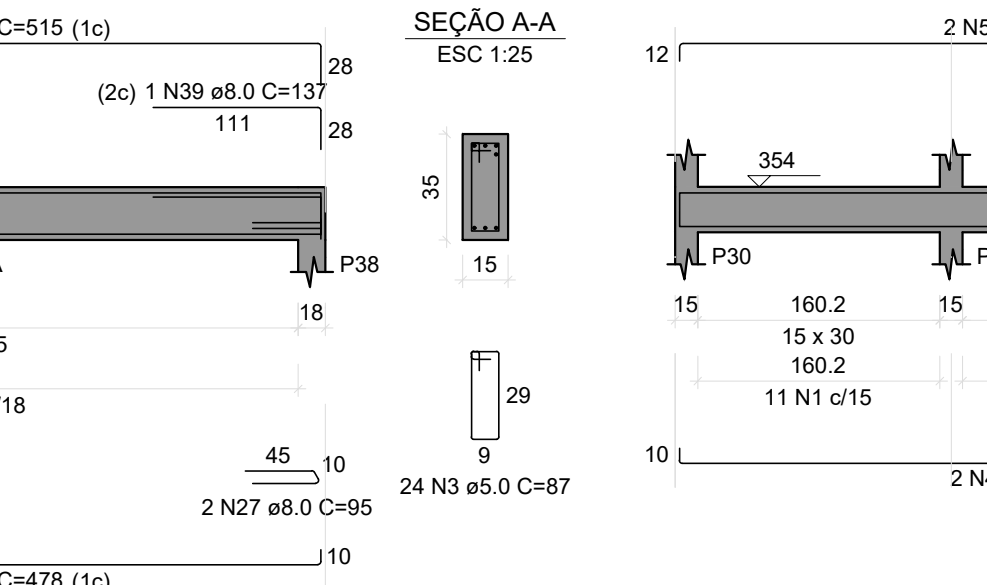

V19

ESC 1:50

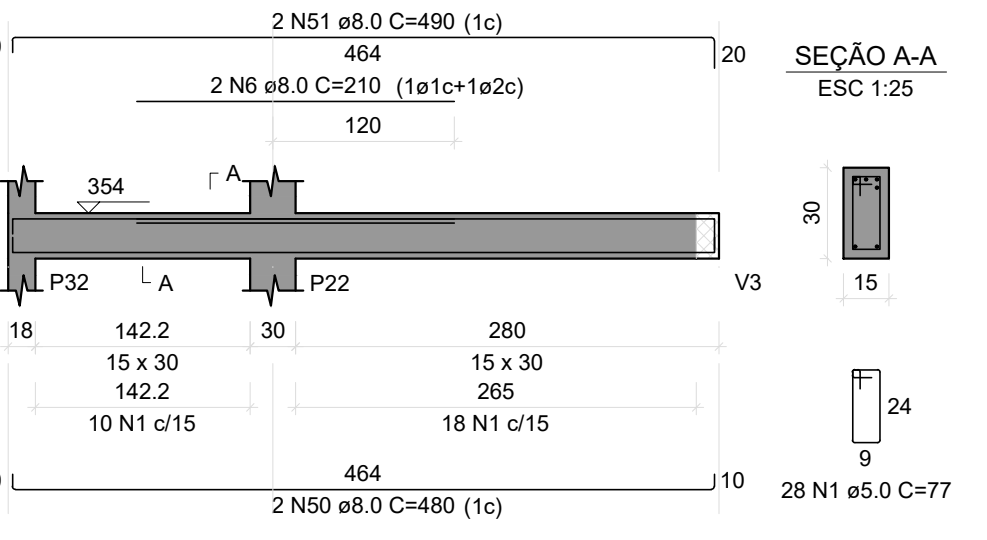

V20

ESC 1:50



RELAÇÃO DO AÇO

AÇO	N	DIAM (mm)	QUANT	C.UNIT (cm)	C.TOTAL (cm)
CA60	1	5.0	431	77	33187
	2	5.0	18	107	1926
	3	5.0	139	87	12093
	4	8.0	2	1154	2308
	5	8.0	2	381	762
	6	8.0	3	210	630
	7	8.0	1	1139	1139
	8	8.0	2	181	362
	9	8.0	1	1159	1159
	10	8.0	2	1198	2396
	11	8.0	1	432	864
	12	8.0	1	291	291
	13	8.0	2	473	946
	14	8.0	2	162	324
	15	8.0	2	501	1002
	16	8.0	2	1047	2094
	17	8.0	1	264	264
	18	8.0	2	664	1328
	19	8.0	1	200	200
	20	8.0	1	195	195
	21	8.0	1	559	559
	22	8.0	1	579	579
	23	8.0	1	899	899
	24	8.0	1	1200	3600
	25	8.0	1	389	389
	26	8.0	2	585	1170
	27	8.0	8	95	760
	28	8.0	3	481	1443
	29	8.0	2	898	1796
	30	8.0	2	362	724
	31	8.0	3	185	555
	32	8.0	1	736	736
	33	8.0	2	175	350
	34	8.0	1	91	91
	35	8.0	2	1157	2314
	36	8.0	2	201	402
	37	8.0	3	478	1434
	38	8.0	1	178	178
	39	8.0	1	137	137
	40	8.0	3	515	1545
	41	8.0	2	487	974
	42	8.0	4	89	356
	43	8.0	2	380	760
	44	8.0	3	403	1209
	45	8.0	2	77	154
	46	8.0	2	115	230
	47	8.0	1	494	494
	48	8.0	1	337	337
	49	8.0	2	1182	2364
	50	8.0	2	480	960
	51	8.0	2	490	980
	52	8.0	2	559	1118
	53	10.0	1	189	189
	54	10.0	1	133	133
	55	10.0	2	624	1248
	56	10.0	1	122	122
	57	10.0	2	498	996
	58	10.0	2	481	962
	59	10.0	1	190	190
	60	10.0	1	132	132
	61	10.0	2	526	1052
	62	12.5	2	265	530
	63	12.5	2	1088	2176
	64	12.5	2	224	448
	65	12.5	2	573	1146


RESUMO DO AÇO

AÇO	DIAM (mm)	C.TOTAL (m)	PESO + 10% (kg)
CA50	8.0	458.8	199.1
	10.0	48.2	32.7
	12.5	43	45.6
CA60	5.0	472.1	80
PESO TOTAL (kg)			
CA50	277.4		
CA60	80		

Volume de concreto (C-25) = 4.10 m³
Área de forma = 27.67 m²

BLOCO DO COGERP PRANCHAS: 01 a 046

REVISÃO	DESCRIÇÃO	REVISADO POR	DATA
REVISÃO 00	EMIÇÃO INICIAL	WAGNER DARY	08/03/2024

**SERGIPE**
GOVERNO DO ESTADO

DIRETORIA DE ARQUITETURA E EDIFICAÇÕES
PRAÇA TOBIAS BARRETO, nº 20, BARRIO SÃO JOSÉ
CEP. 49050-220 ARACAJU/SE
TELS: (79)3216-5454 / (79)98851-9337

TIPO: PROJETO ESTRUTURAL DA CONSTRUÇÃO DO CENTRO INTEGRADO DE SEGURANÇA PÚBLICA (CISP) EM NOSSA SENHORA DA GLÓRIA/SE

ASSUNTO: BLOCO DO COGERP VIGAS DO TÉRREO 02

END.: RUA ANTÔNIO JOAQUIM DE FARIAS, S/N – N. SRA DA GLÓRIA – SE

AUTOR DO PROJETO: WAGNER DARY DA SILVA

RESPONSÁVEL TÉCNICO: WAGNER DARY DA SILVA RN: 270771497-6

ESCALA: INDICADA

DATA: 03/2024

DESENHISTA: WAGNER DARY

Nº DA PRANCHA
25/348