




V1
ESC 1:50

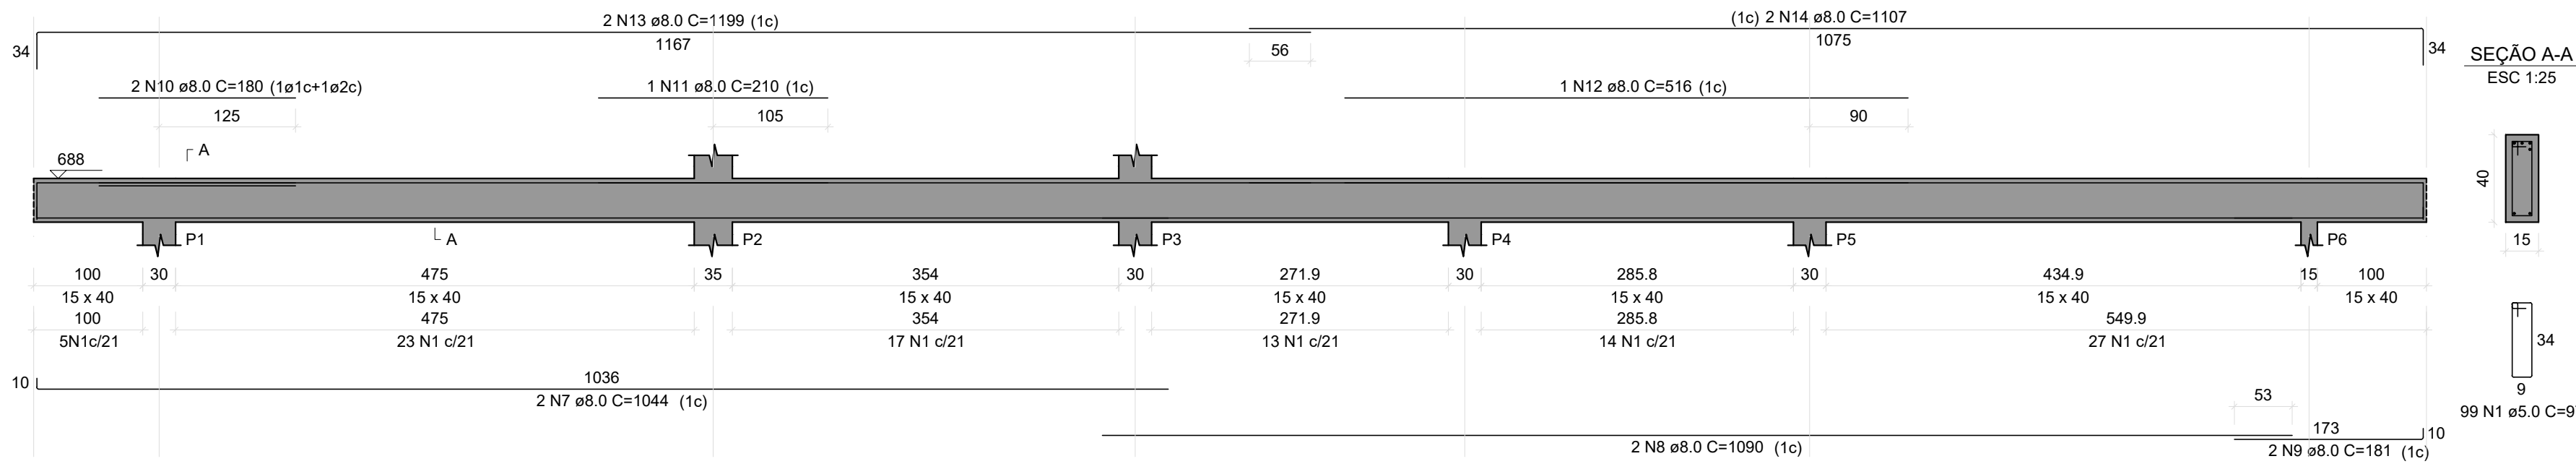


V2
ESC 1:50

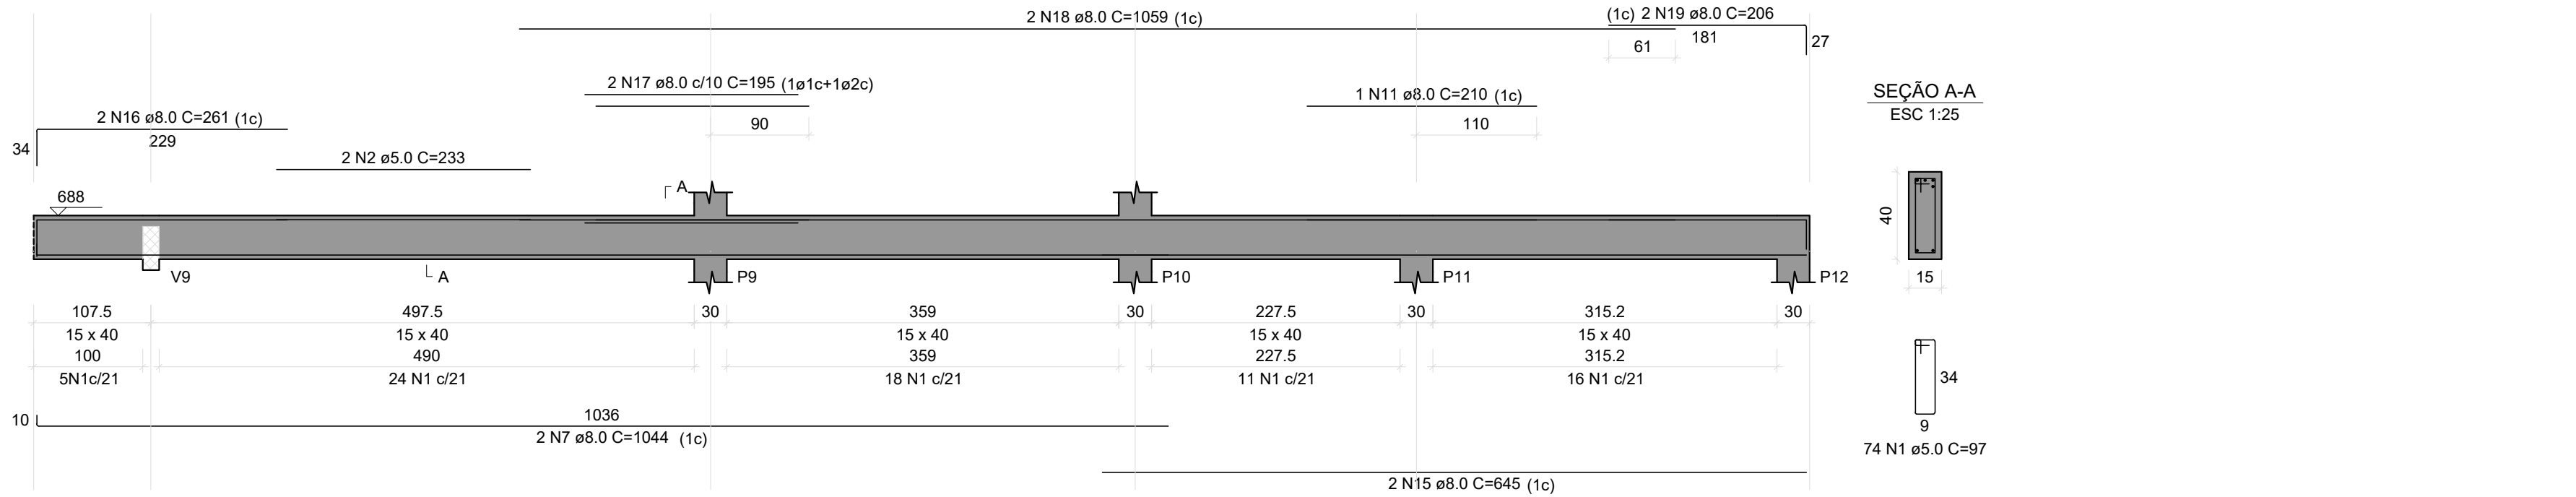


V3
ESC 1:50

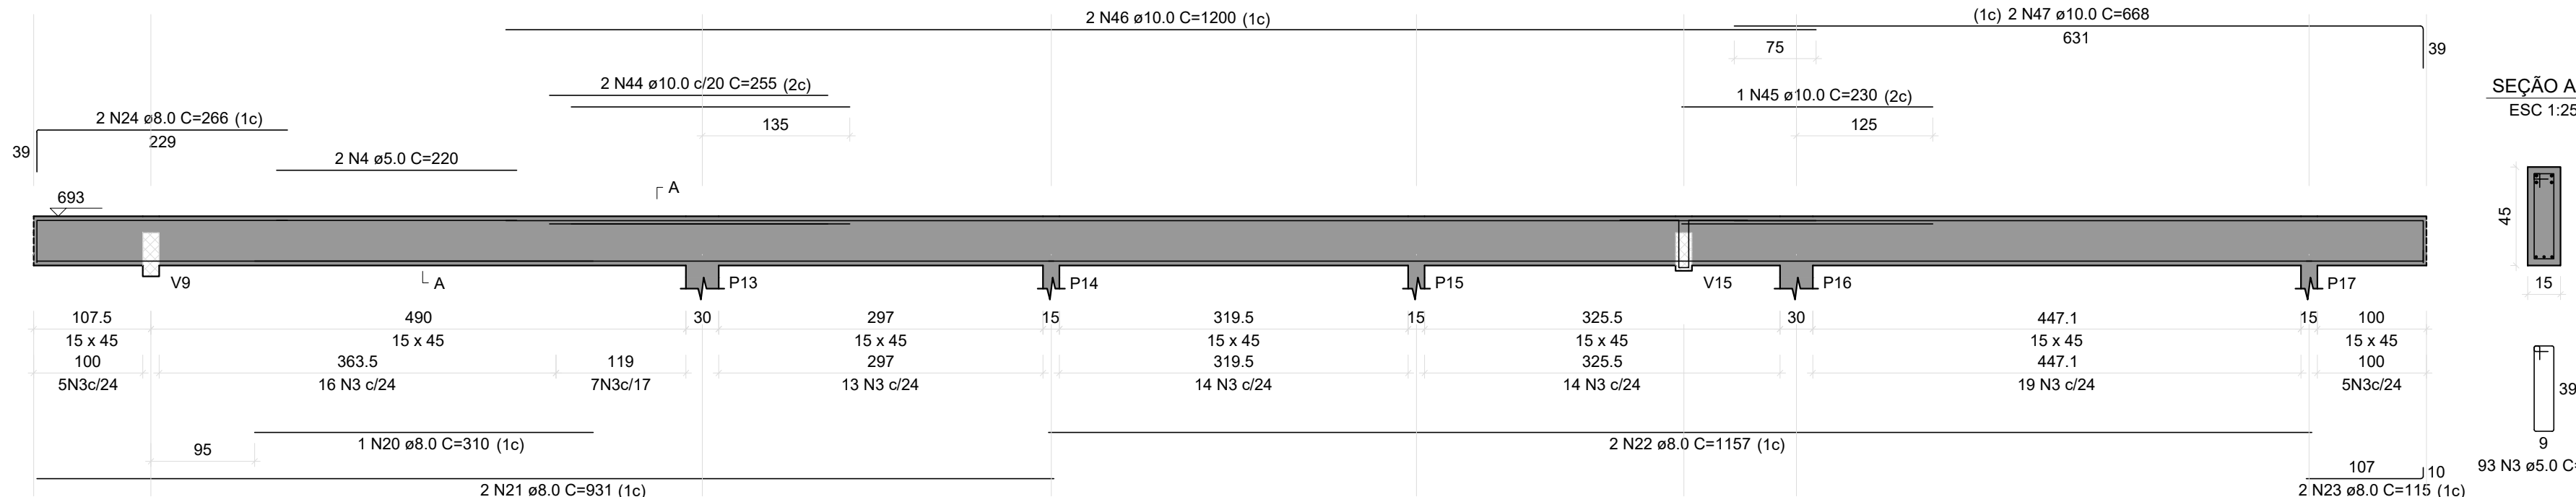


V5
ESC 1:50

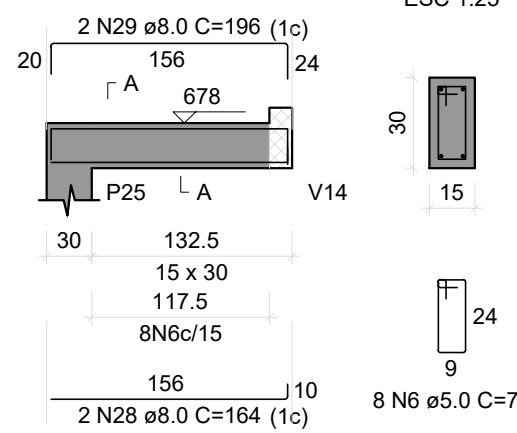


V6
ESC 1:50

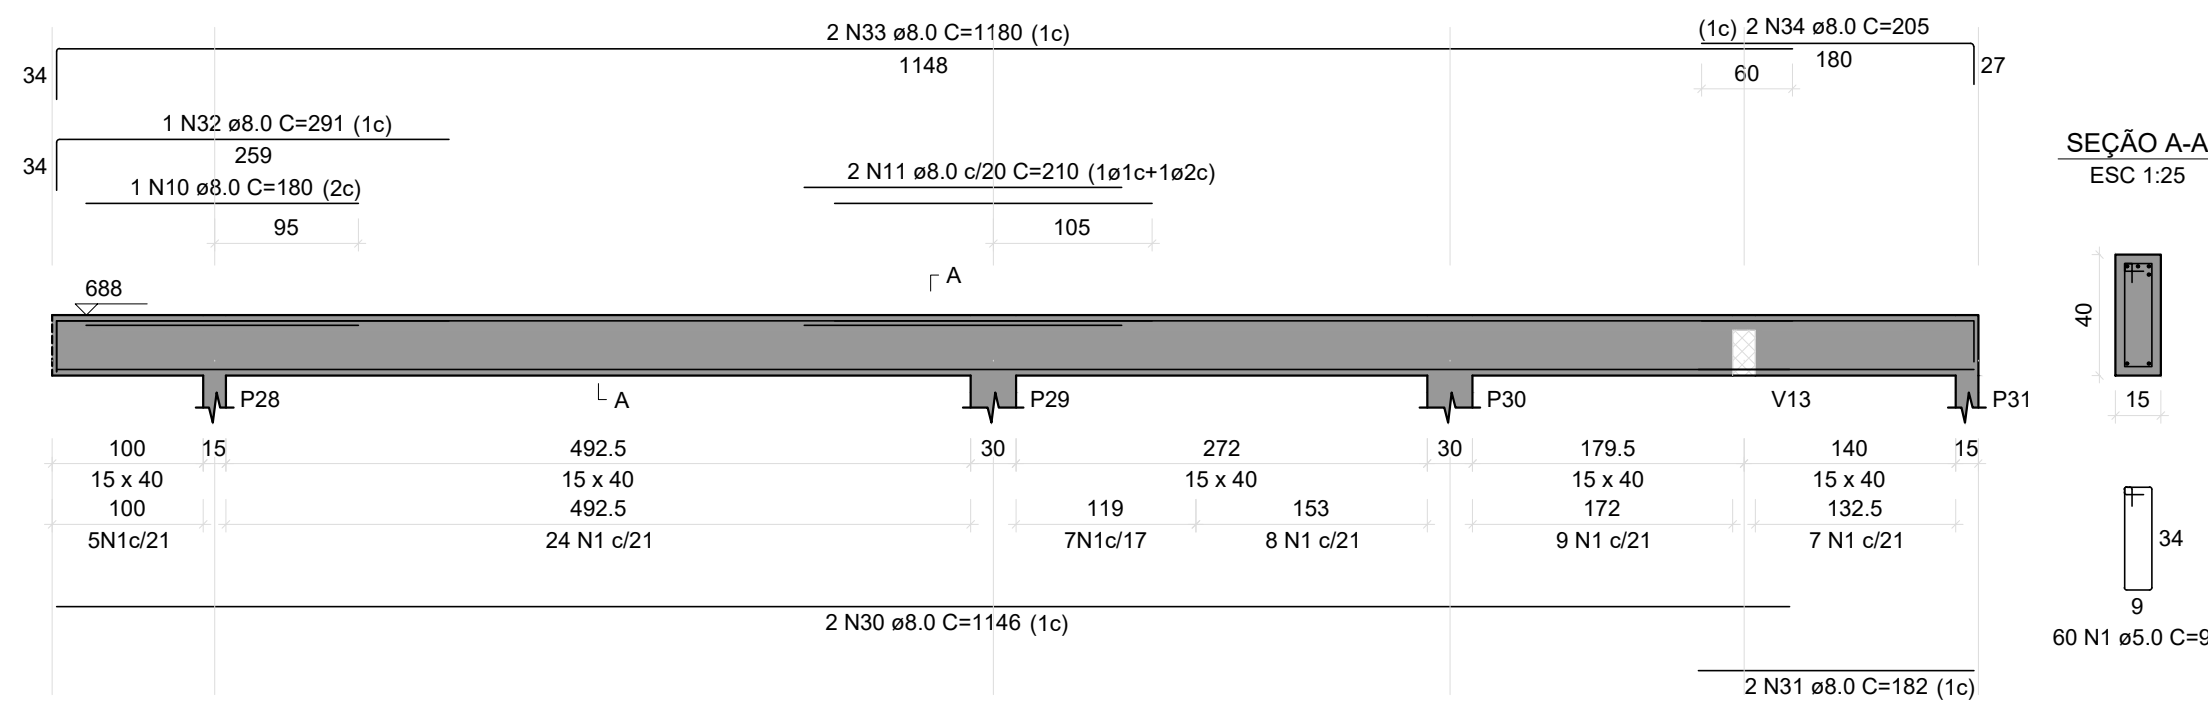


V8
ESC 1:50

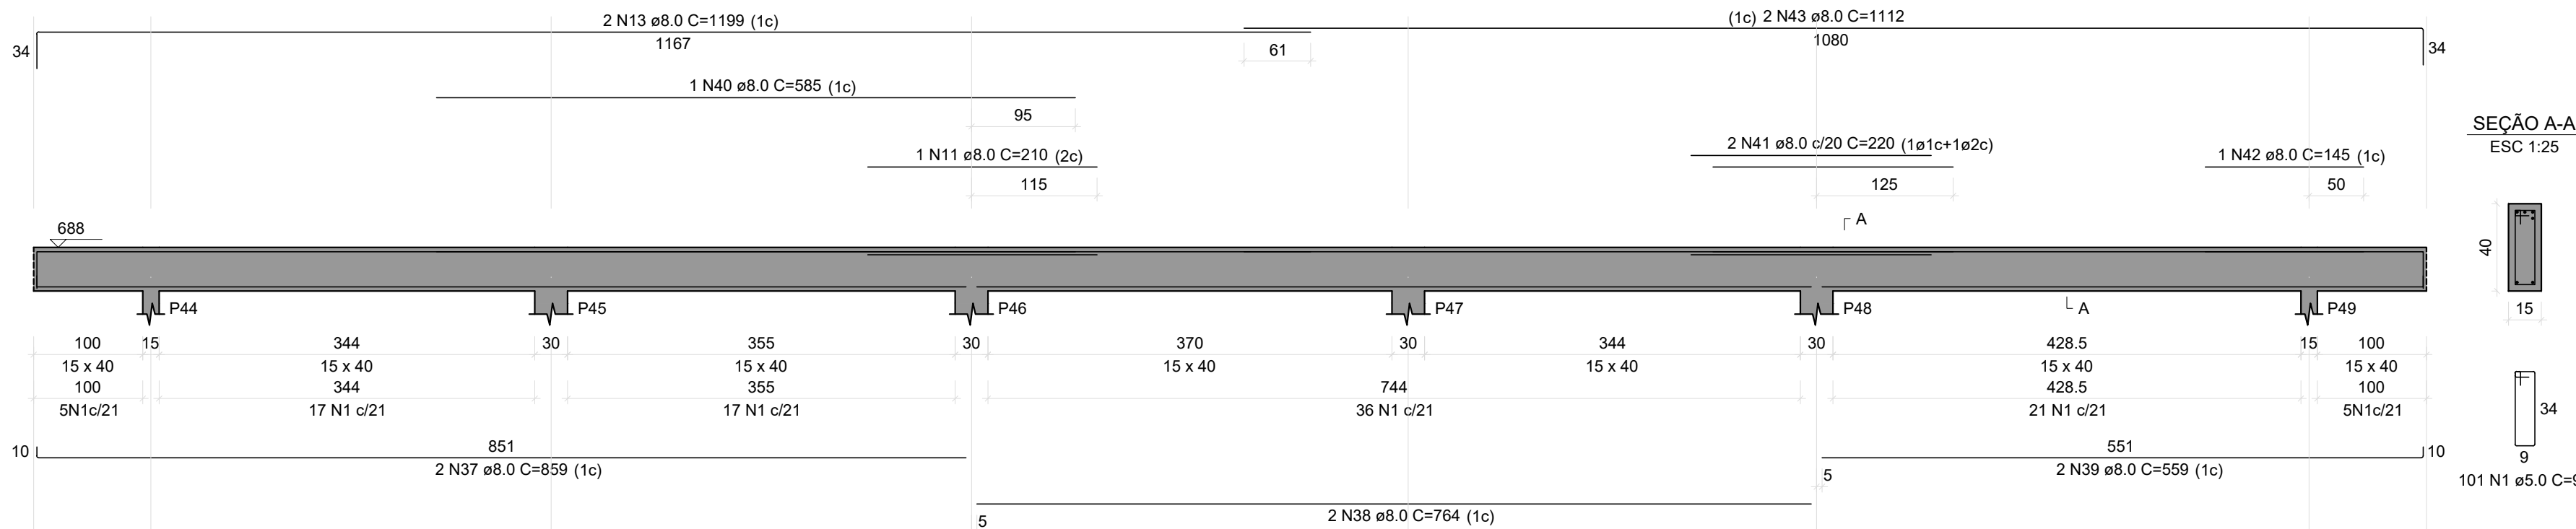


V4
ESC 1:50

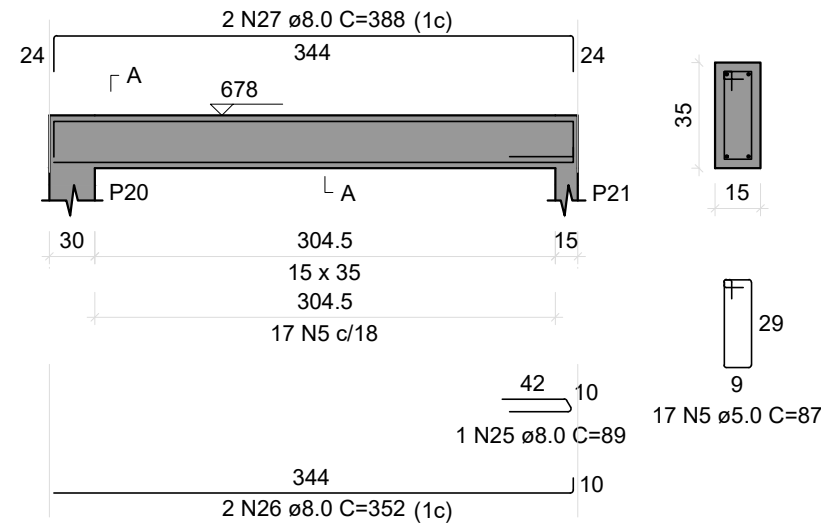

SUSPENSÃO V15
ESC 1:25

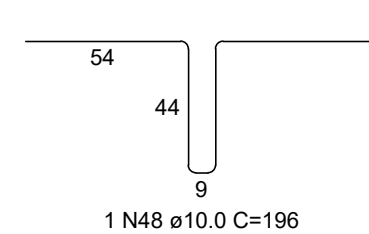

SEÇÃO A-A
ESC 1:25

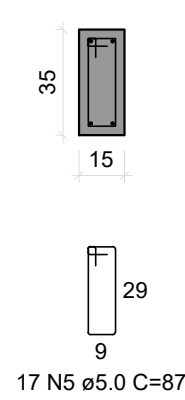

RELAÇÃO DO AÇO

AÇO	N	DIAM (mm)	QUANT	C.UNIT (cm)	C.TOTAL (cm)
CA60	1	5.0	393	97	38121
	2	5.0	2	233	466
	3	5.0	93	107	9951
	4	5.0	2	220	440
	5	5.0	17	87	1479
	6	5.0	8	77	616
	7	8.0	4	1044	4176
	8	8.0	2	1090	2180
	9	8.0	2	181	362
	10	8.0	3	180	540
	11	8.0	5	210	1050
	12	8.0	1	516	516
	13	8.0	4	1199	4796
	14	8.0	2	1107	2214
	15	8.0	2	645	1290
	16	8.0	2	261	522
	17	8.0	2	195	390
	18	8.0	2	1059	2118
	19	8.0	2	206	412
	20	8.0	1	310	310
	21	8.0	2	931	1862
	22	8.0	2	1157	2314
	23	8.0	2	115	230
	24	8.0	2	266	532
	25	8.0	1	89	89
	26	8.0	2	352	704
	27	8.0	2	388	776
	28	8.0	2	164	328
	29	8.0	2	196	392
	30	8.0	2	1146	2292
	31	8.0	2	182	364
	32	8.0	1	291	291
	33	8.0	2	1160	2360
	34	8.0	2	205	410
	35	8.0	2	350	700
	36	8.0	2	943	1886
	37	8.0	2	859	1718
	38	8.0	2	764	1528
	39	8.0	2	559	1118
	40	8.0	1	585	585
	41	8.0	2	220	440
	42	8.0	1	145	145
	43	8.0	2	1112	2224
	44	10.0	2	255	510
	45	10.0	1	230	230
	46	10.0	2	1200	2400
	47	10.0	2	688	1336
	48	10.0	1	196	196
	49	12.5	2	270	540
	50	12.5	1	290	290
	51	12.5	2	972	1944


RESUMO DO AÇO

AÇO	DIAM (mm)	C.TOTAL (m)	PESO + 10% (kg)
CA50	8.0	441.6	191.7
CA50	10.0	46.7	31.7
CA60	5.0	510.7	29.4
CA60	5.0	510.7	86.6

Volume de concreto (C-25) = 6.54 m³
Área de forma = 53.26 m²

BLOCO DO COGERP PRANCHAS: 01 a 046

REVISÃO	DESCRIÇÃO	REVISADO POR	DATA
REVISÃO 00	EMISSÃO INICIAL	WAGNER DARY	08/03/2024

SECRETARIA DE ESTADO DA SEGURANÇA PÚBLICA			DIRETORIA DE ARQUITETURA E EDIFICAÇÕES PRAÇA TOBIAS BARRETO, nº 20, BARRIO SÃO JOSÉ CEP: 49050-220 ARACAJU/SE TELS: (79)3216-5454 / (79)98851-9337
TIPO: PROJETO ESTRUTURAL DA CONSTRUÇÃO DO CENTRO INTEGRADO DE SEGURANÇA PÚBLICA (CISP) EM NOSSA SENHORA DA GLÓRIA/SE			Nº DA PRANCHA
ASSUNTO: BLOCO DO COGERP VIGAS DO 1º PAVIMENTO 01			33/348
END.: RUA ANTÔNIO JOAQUIM DE FARIAS, S/N – N. SRA DA GLÓRIA – SE			
AUTOR DO PROJETO: WAGNER DARY DA SILVA			
RESPONSÁVEL TÉCNICO: WAGNER DARY DA SILVA RN: 270771497-6			
ESCALA: INDICADA	DATA: 03/2024	DESENHISTA: WAGNER DARY	