


Armação negativa das lajes do pavimento 1º Pavimento (Eixo Y)

escala 1:50

Armaduras de distribuição	
Armadura	Armadura de distribuição
N1	14 N2 ø5.0 c/20 C=80
N3	10 N2 ø5.0 c/20 C=80
N18	24 N4 ø5.0 c/20 C=107
N19	27 N4 ø5.0 c/20 C=107
N20	20 N5 ø5.0 c/20 C=167
N21	17 N6 ø5.0 c/20 C=VAR
N22	17 N7 ø5.0 c/20 C=VAR
N21	17 N8 ø5.0 c/20 C=VAR
N23	24 N9 ø5.0 c/20 C=465
N34	50 N4 ø5.0 c/20 C=108
N24	33 N4 ø5.0 c/20 C=107
N32	10 N10 ø5.0 c/20 C=168
N25	16 N12 ø5.0 c/20 C=VAR
N26	15 N13 ø5.0 c/20 C=VAR
N27	8 N14 ø5.0 c/20 C=102
N35	59 N4 ø5.0 c/20 C=107
N28	25 N15 ø5.0 c/20 C=825
N36	30 N13 ø5.0 c/20 C=245
N29	21 N16 ø5.0 c/20 C=188
N30	24 N17 ø5.0 c/20 C=385
N33	40 N4 ø5.0 c/20 C=107
N37	41 N4 ø5.0 c/20 C=108

DETALHE DA ARMADURA SUPERIOR DE CONTINUIDADE DA LAJE  
E MONTAGEM DA ARMADURA DE DISTRIBUIÇÃO

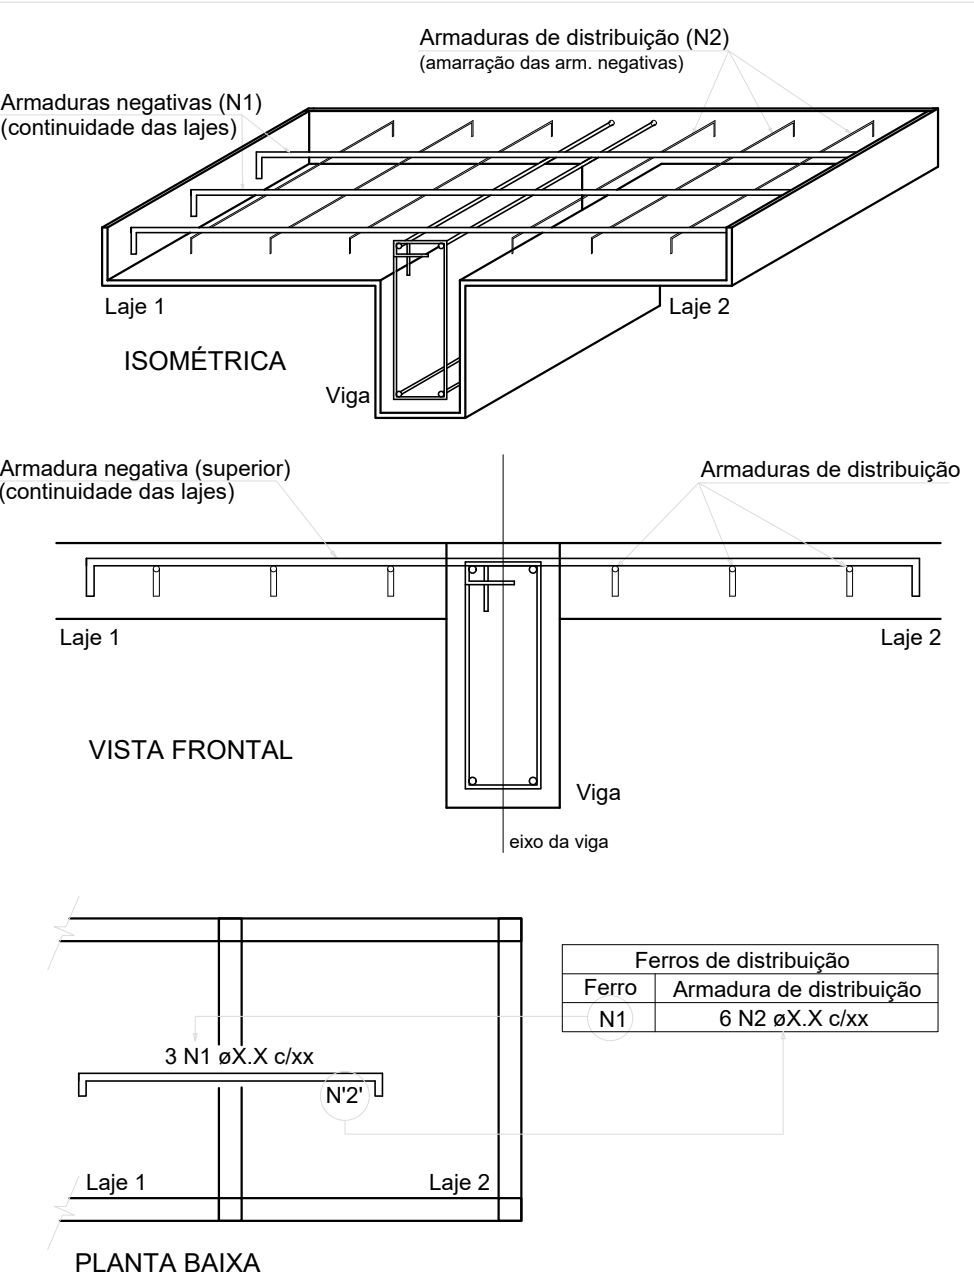

RELAÇÃO DO AÇO

Negativos Y

AÇO	N	DIAM (mm)	QUANT	C.UNIT (cm)	C.TOTAL (cm)
CA60	1	5.0	4	281	1124
	2	5.0	24	80	1920
	3	5.0	4	201	804
	4	5.0	274	107	29318
	5	5.0	20	167	3340
	6	5.0	17	VAR	VAR
	7	5.0	17	VAR	VAR
	8	5.0	17	VAR	VAR
	9	5.0	24	465	11160
	10	5.0	10	168	1680
CA50	11	5.0	16	337	5392
	12	5.0	16	VAR	VAR
	13	5.0	45	VAR	VAR
	14	5.0	8	102	816
	15	5.0	25	825	20625
	16	5.0	21	188	3948
	17	5.0	24	385	9240
	18	6.3	6	474	2844
	19	6.3	6	551	3306
	20	6.3	8	383	3064
	21	6.3	48	VAR	VAR
	22	6.3	20	VAR	VAR
	23	6.3	23	479	11017
	24	6.3	7	666	4662
	25	6.3	16	VAR	VAR
	26	6.3	12	VAR	VAR
	27	6.3	5	154	770
	28	6.3	41	496	20336
	29	6.3	14	421	5894
	30	6.3	19	481	9139
CA60	31	8.0	8	198	1584
	32	8.0	17	309	5253
	33	8.0	7	810	5670
	34	10.0	5	1004	5020
	35	10.0	6	1177	7062
	36	10.0	13	597	7761
	37	10.0	5	824	4120

RESUMO DO AÇO

AÇO	DIAM (mm)	C.TOTAL (m)	PESO + 10% (kg)
CA50	6.3	920	247.6
	8.0	125.1	54.3
	10.0	239.6	162.5
CA60	5.0	1284.5	217.8

PESO TOTAL (kg)

CA50 464.4


CA60 217.8

Volume de concreto (C-25) = 0.00 m³

Área de forma = 0.00 m²

BLOCO DO COGERP PRANCHAS: 01 a 046

REVISÃO	DESCRIÇÃO	REVISADO POR	DATA
REVISÃO 00	EMISSÃO INICIAL	WAGNER DARY	08/03/2024

SECRETARIA DE ESTADO DA SEGURANÇA PÚBLICA			DIRETORIA DE ARQUITETURA E EDIFICAÇÕES PRAÇA TOBIAS BARRETO, nº 20, BAIRRO SÃO JOSÉ CEP: 49050-220 ARACAJU/SE TELS: (79)3216-5454 / (79)98851-9337
TIPO: PROJETO ESTRUTURAL DA CONSTRUÇÃO DO CENTRO INTEGRADO DE SEGURANÇA PÚBLICA (CISP) EM NOSSA SENHORA DA GLÓRIA/SE			Nº DA PRANCHA
ASSUNTO: BLOCO DO COGERP ARM NEGATIVA LAJE DO 1º PAV DIREÇÃO Y			37/348
END.: RUA ANTÔNIO JOAQUIM DE FARIAS, S/N – N. SRA DA GLÓRIA – SE			
AUTOR DO PROJETO: WAGNER DARY DA SILVA			
RESPONSÁVEL TÉCNICO: WAGNER DARY DA SILVA RN: 270771497-6			
ESCALA: INDICADA	DATA: 03/2024	DESENHISTA: WAGNER DARY	