


Armação positiva das lajes do pavimento 1º Pavimento (Eixo Y)

escala 1:50

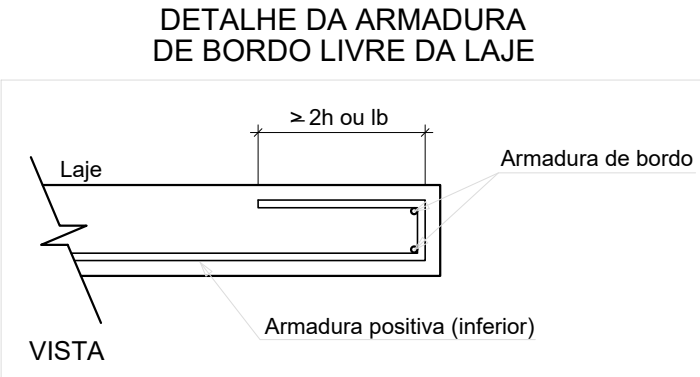

RELAÇÃO DO AÇO

Positivos Y

AÇO	N	DIAM (mm)	QUANT	C.UNIT (cm)	C.TOTAL (cm)
CA60	1	5.0	259	150	38850
	2	5.0	8	110	880
	3	5.0	64	364	23296
	4	5.0	2	365	730
	5	5.0	25	543	13575
	6	5.0	2	544	1088
	7	5.0	54	188	10152
	8	5.0	37	479	17723
	9	5.0	2	460	960
	10	5.0	12	249	2988
CA50	11	5.0	37	464	17168
	12	5.0	2	465	930
	13	5.0	49	701	34349
	14	5.0	2	702	1404
	15	5.0	30	VAR	VAR
	16	6.3	6	188	1128
	17	6.3	2	189	378
	18	6.3	7	716	5012
	19	6.3	2	717	1434
	20	10.0	19	364	6916
	21	10.0	6	543	3258
	22	10.0	18	188	3384
	23	10.0	4	330	1320
	24	10.0	10	464	4640
	25	10.0	20	716	14320
	26	12.5	10	479	4790
	27	12.5	14	701	9814

RESUMO DO AÇO

AÇO	DIAM (mm)	C.TOTAL (m)	PESO + 10% (kg)
CA50	6.3	79.5	21.4
	10.0	338.4	229.5
	12.5	146	154.8
CA60	5.0	1854.4	314.4

PESO TOTAL (kg)


CA50	405.6
CA60	314.4

Volume de concreto (C-25) = 0.00 m³


Área de forma = 0.00 m²

BLOCO DO COGERP PRANCHAS: 01 a 046

REVISÃO	DESCRIÇÃO	REVISADO POR	DATA
REVISÃO 00	EMIÇÃO INICIAL	WAGNER DARY	08/03/2024



SECRETARIA DE ESTADO
DA SEGURANÇA PÚBLICA



SERGIPE
GOVERNO DO ESTADO

DIRETORIA DE ARQUITETURA E EDIFICAÇÕES
PRAÇA TOBIAS BARRETO, nº 20, BAIRRO SÃO JOSÉ
CEP: 49050-220 ARACAJU/SE
TELS: (79)3216-5454 / (79)98851-9337

TIPO: PROJETO ESTRUTURAL DA CONSTRUÇÃO DO CENTRO INTEGRADO DE SEGURANÇA PÚBLICA (CISP) EM NOSSA SENHORA DA GLÓRIA/SE

ASSUNTO: BLOCO DO COGERP
ARM POSITIVA LAJE DO 1º PAV DIREÇÃO Y

Nº DA PRANCHA
39/348

END.: RUA ANTÔNIO JOAQUIM DE FARIAS, S/N – N. SRA DA GLÓRIA – SE

AUTOR DO PROJETO: WAGNER DARY DA SILVA

RESPONSÁVEL TÉCNICO: WAGNER DARY DA SILVA RN: 270771497-6

ESCALA:
INDICADA

DATA:
03/2024

DESENHISTA:
WAGNER DARY