



Corte A-A

escala 1:25

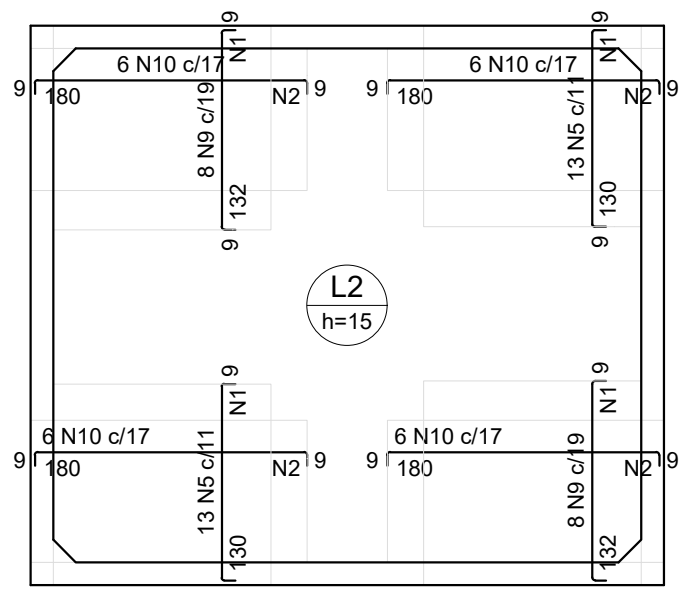

Armaduras de distribuição	
Armadura	Armadura de distribuição
N9	8 N1 ø5.0 c/17 C=144
N5	8 N1 ø5.0 c/17 C=144
N5	8 N1 ø5.0 c/17 C=144
N9	8 N1 ø5.0 c/17 C=144
N10	11 N2 ø5.0 c/17 C=94
N10	11 N2 ø5.0 c/17 C=94
N10	11 N2 ø5.0 c/17 C=94


DETALHE DA ARMADURA SUPERIOR DE CONTINUIDADE DA LAJE E MONTAGEM DA ARMADURA DE DISTRIBUIÇÃO

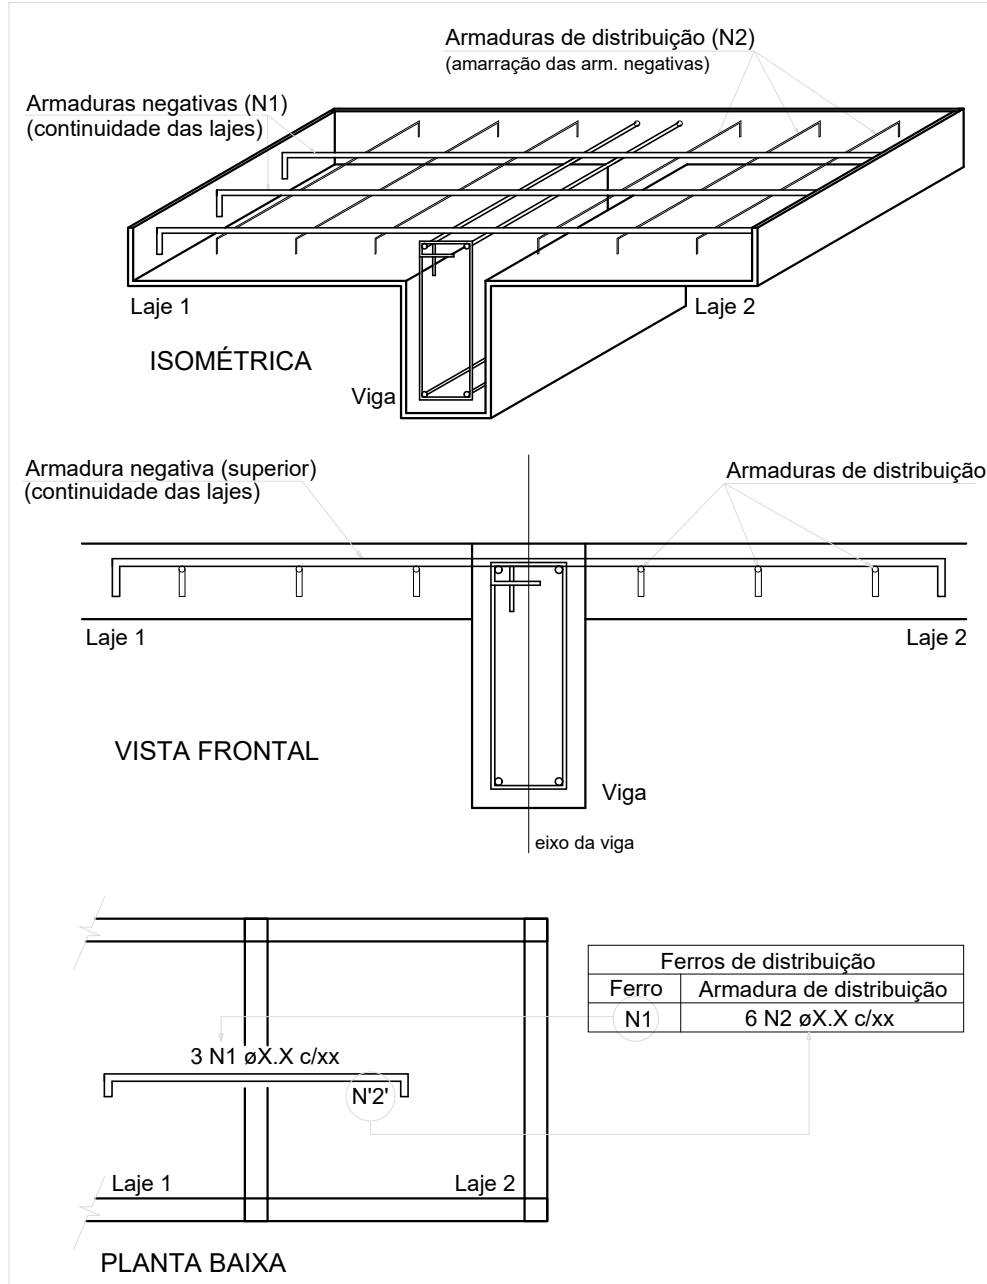

NOTA: A ARMADURA DE DISTRIBUIÇÃO DAS CONTINUIDADES DEVE SER ININTERRUPTA E COM TRASPASSE (CASO HAJA EMENDAS).

Corte B-B

escala 1:25

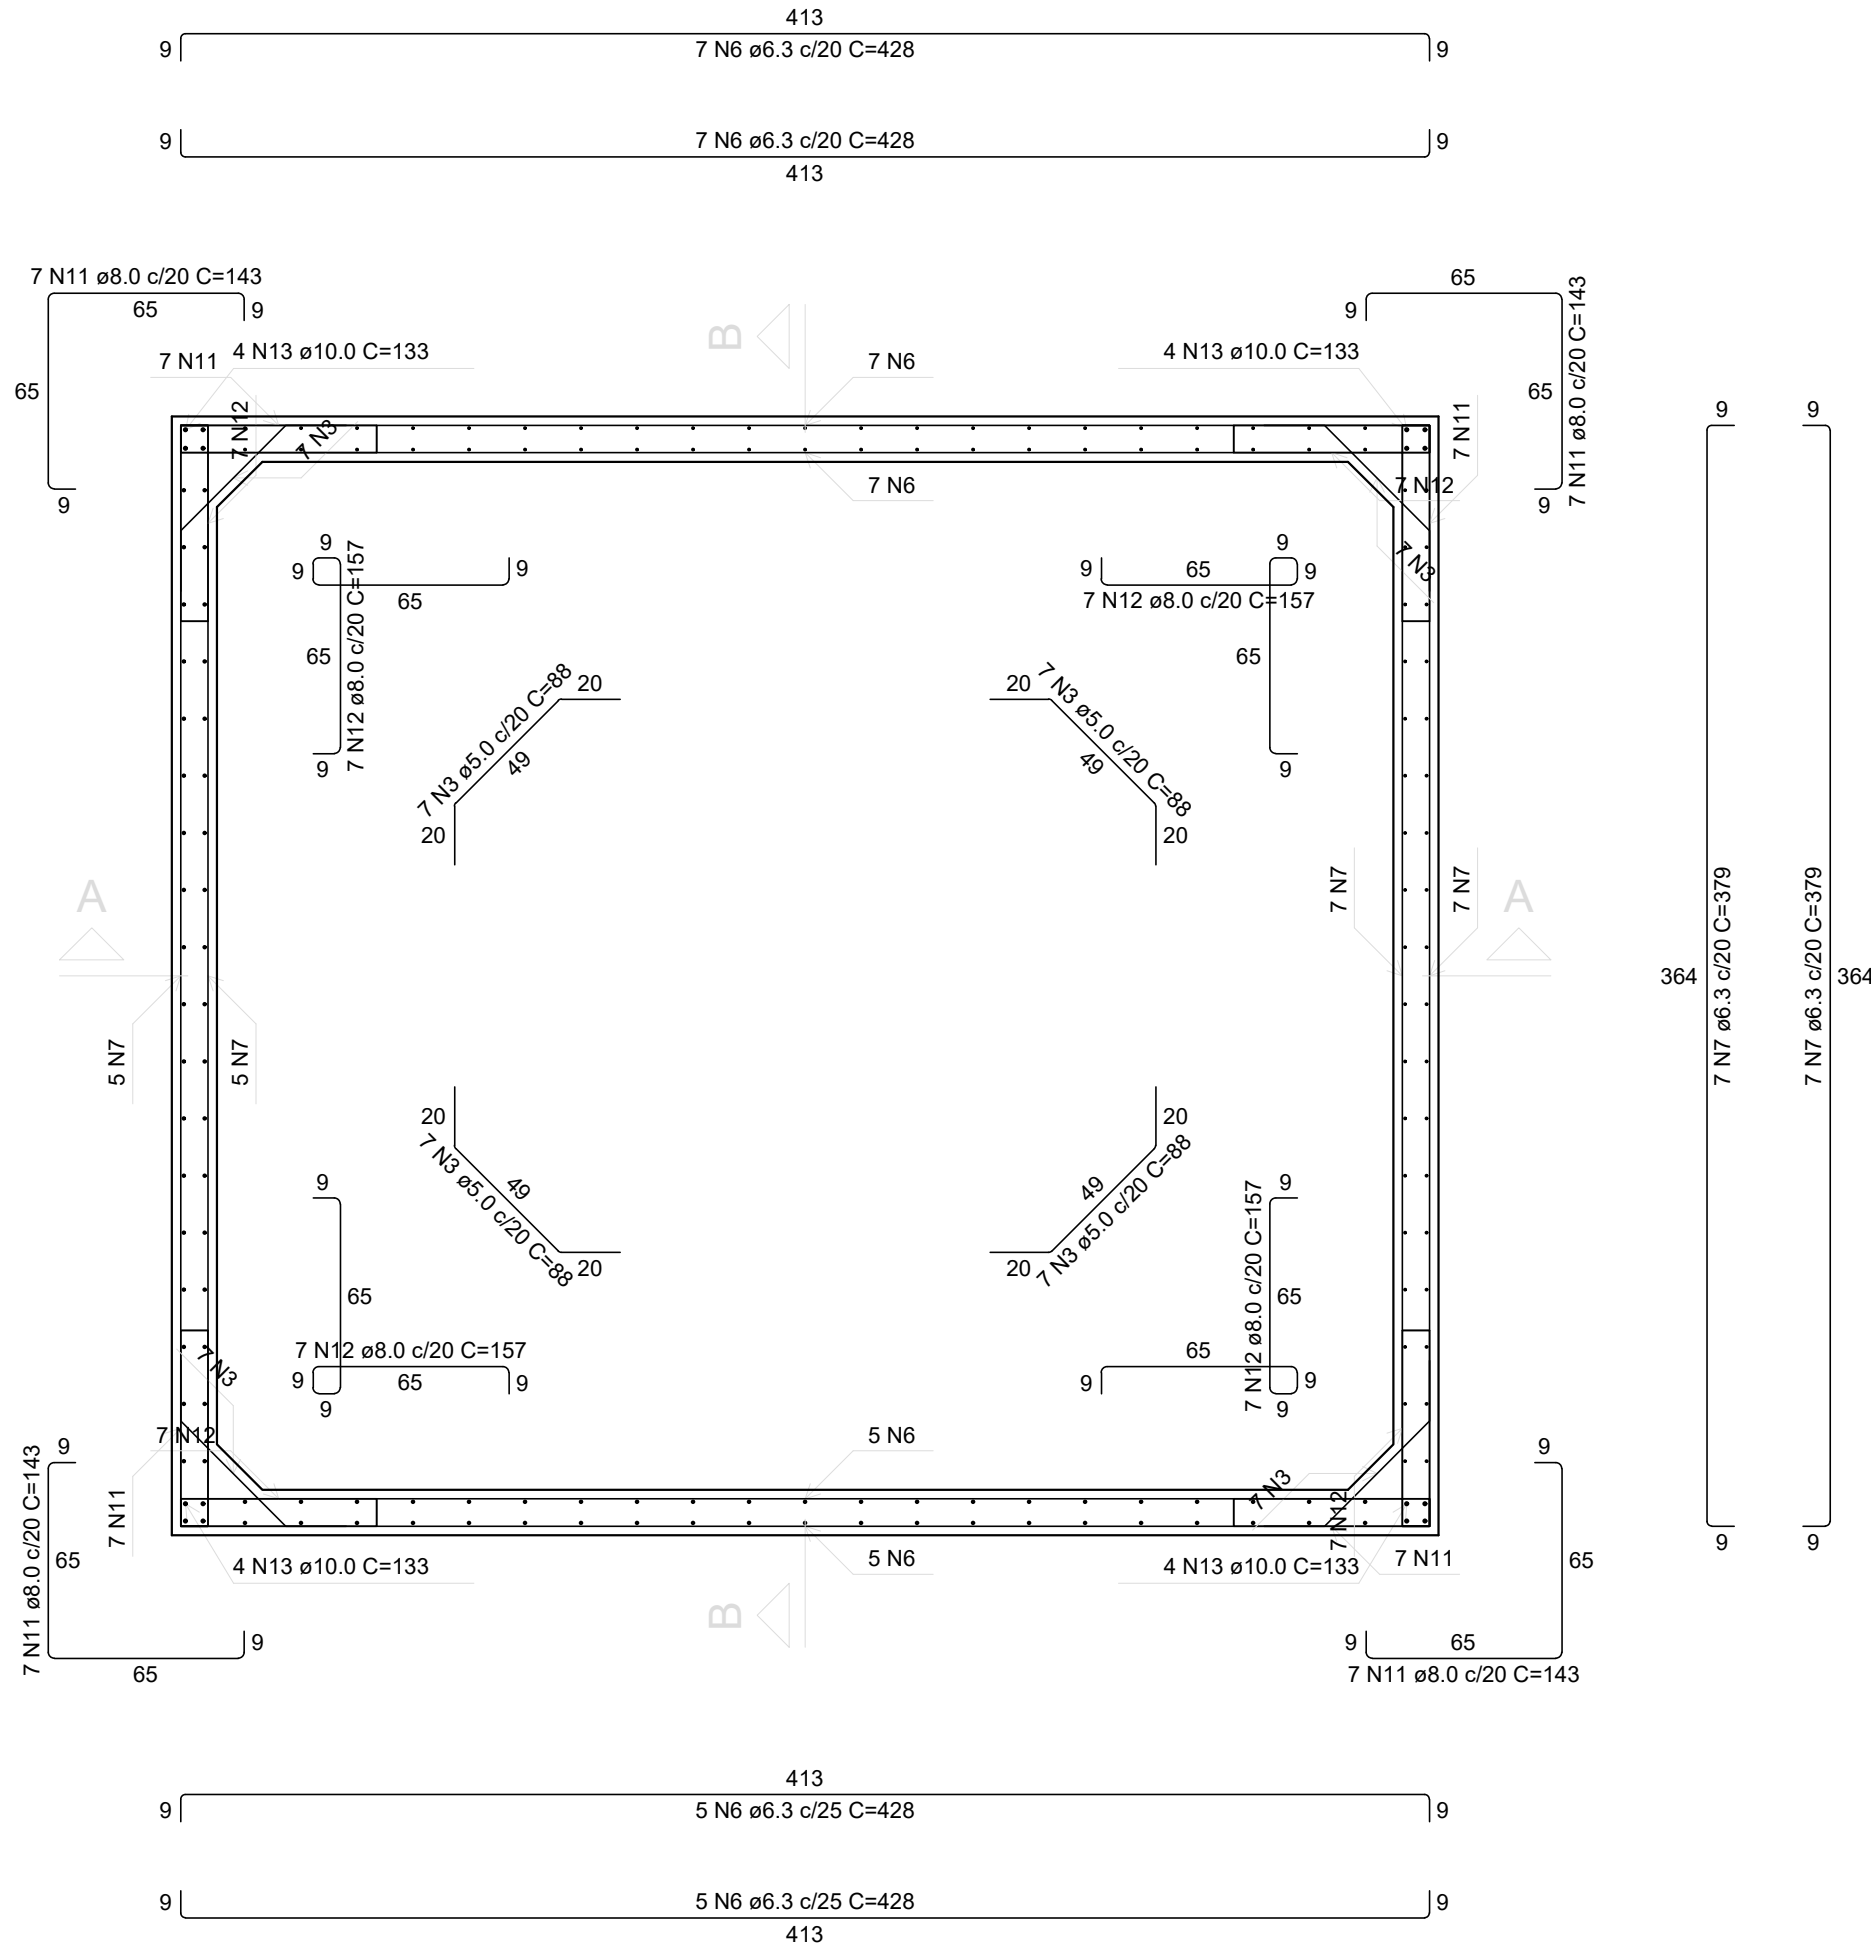

RELAÇÃO DO AÇO

Corte A-A
Planta (940.0)

Corte B-B
Positivos (878.0)

Negativos (878.0)

AÇO	N	DIAM (mm)	QUANT	C.UNIT (cm)	C.TOTAL (cm)
CA60	1	5.0	32	144	4608
	2	5.0	44	94	4136
	3	5.0	28	88	2464
CA50	4	6.3	78	146	11388
	5	6.3	26	145	3770
	6	6.3	24	428	10272
	7	6.3	24	379	9096
	8	8.0	78	145	11310
	9	8.0	16	146	2336
	10	8.0	24	194	4656
	11	8.0	28	143	4004
	12	8.0	28	157	4396
	13	10.0	16	133	2128
	14	10.0	22	364	8008
	15	10.0	20	413	8260
	16	12.5	8	364	2912
	17	12.5	8	413	3304

RESUMO DO AÇO

AÇO	DIAM (mm)	C.TOTAL (m)	PESO + 10% (kg)
CA50	6.3	345.3	92.9
	8.0	287	115.9
	10.0	184	124.8
CA60	5.0	112.1	65.9

PESO TOTAL (kg)

CA50 399.5


CA60 19

Volume de concreto (C-25) = 4.81 m³

Área de forma = 53.15 m²

Armação negativa das lajes (878.0)

escala 1:50

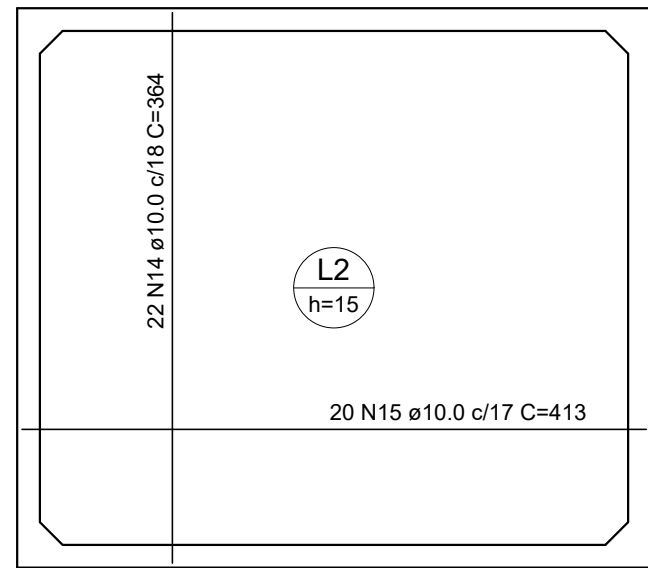

Armação positiva das lajes (878.0)

escala 1:50

Planta (940.0)

escala 1:25

BLOCO DO COGERP PRANCHAS: 01 a 046

REVISÃO	DESCRIÇÃO	REVISADO POR	DATA
REVISÃO 00	EMIÇÃO INICIAL	WAGNER DARY	08/03/2024

SECRETARIA DE ESTADO DA SEGURANÇA PÚBLICA			DIRETORIA DE ARQUITETURA E EDIFICAÇÕES PRAÇA TOBIAS BARRETO, nº 20, BAIRRO SÃO JOSÉ CEP: 49050-220 ARACAJU/SE TELS: (79)3216-5454 / (79)98851-9337
TIPO: PROJETO ESTRUTURAL DA CONSTRUÇÃO DO CENTRO INTEGRADO DE SEGURANÇA PÚBLICA (CISP) EM NOSSA SENHORA DA GLÓRIA/SE			Nº DA PRANCHA 43/348
ASSUNTO: BLOCO DO COGERP RESERVATÓRIO			
END.: RUA ANTÔNIO JOAQUIM DE FARIAS, S/N – N. SRA DA GLÓRIA – SE			
AUTOR DO PROJETO: WAGNER DARY DA SILVA			
RESPONSÁVEL TÉCNICO: WAGNER DARY DA SILVA RN: 270771497-6			
ESCALA: INDICADA	DATA: 03/2024	DESENHISTA: WAGNER DARY	