


Detalhamento de punção e cisalhamento das lajes do pavimento Térreo (Nível 354)


escala 1:50

ARMADURA DE PUNÇÃO								
Conjunto	Quant.	Dim. chapa (cm)	Característica dos conectores					
			Aço	Diam. (mm)	Comp. (cm)	Espaç. Pilar (cm)	Espaç. Conectores (cm)	Quant. por chapa
1	8	38.5x2.5	CA25	6.3	26.6	8	12	4
								Quant. total
								32

Detalhe dos estribos (esc.1:30)
L1=L2=L3=L7=L8=L11

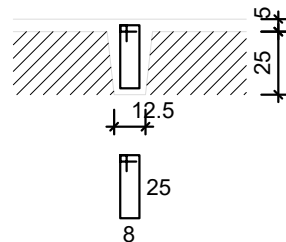

DET. DA ARMADURA CONTRA COLAPSO PROGRESSIVO

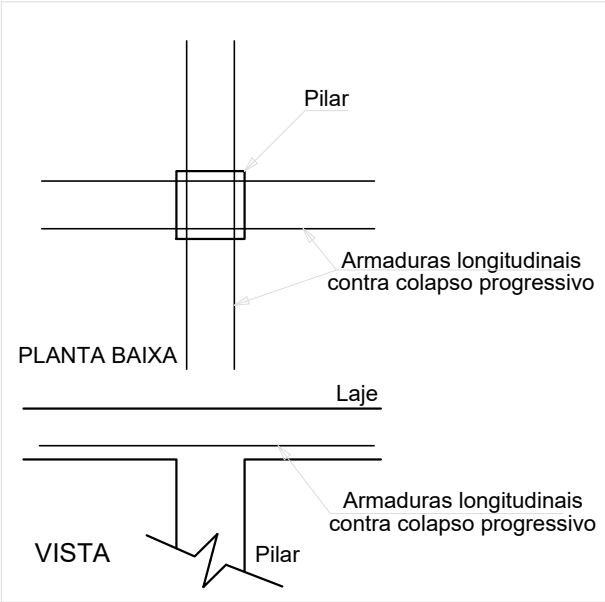

RELAÇÃO DO AÇO


AÇO	N	DIAM (mm)	QUANT	C.UNIT (cm)	C.TOTAL (cm)
CA60	1	5.0	42	77	3234
CA50	2	12.5	6	240	1440

RESUMO DO AÇO

AÇO	DIAM (mm)	C.TOTAL (m)	PESO + 10% (kg)
CA50	12.5	14.4	15.3
CA60	5.0	32.3	5.5
PESO TOTAL (kg)		15.3	5.5

Volume de concreto (C-25) = 0.00 m³
Área de forma = 0.00 m²

DETALHE DA ARMADURA DE PUNÇÃO

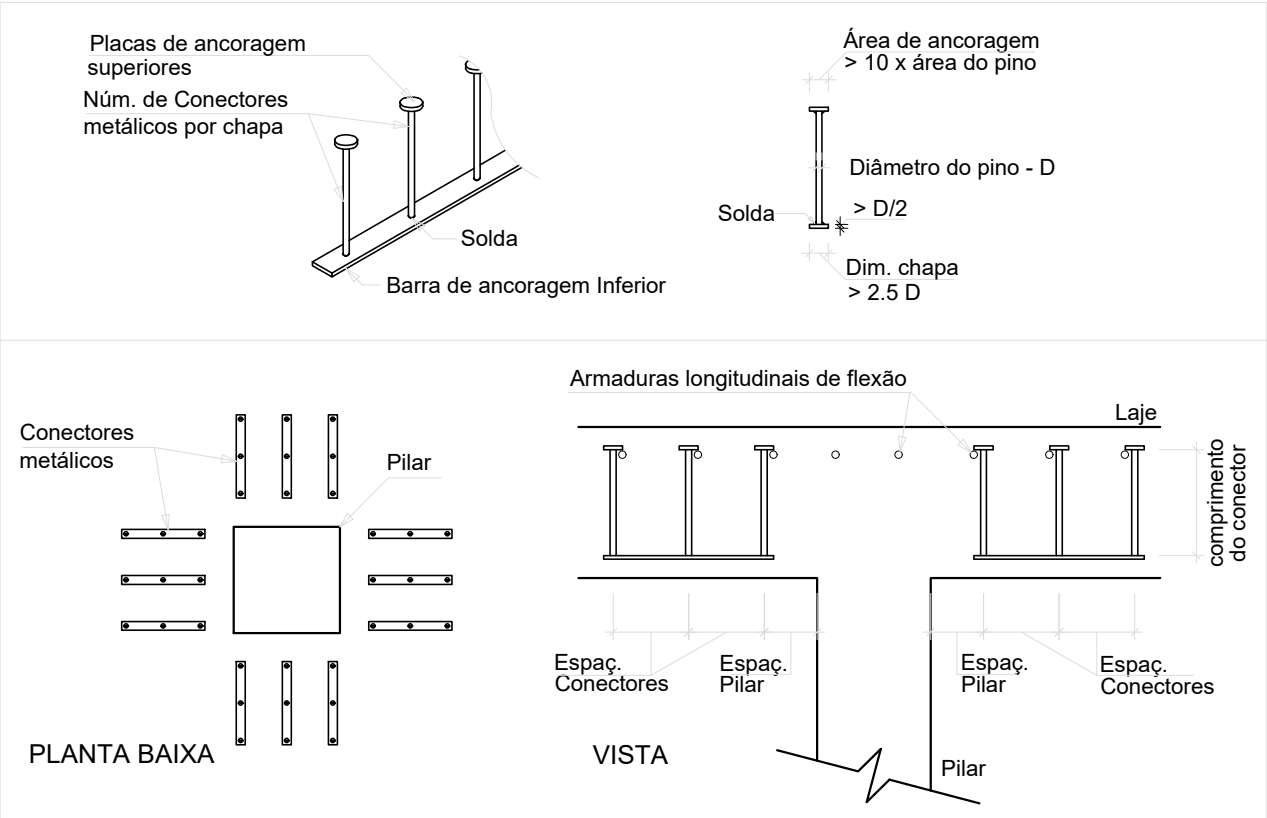

BLOCO DO BPM PRANCHAS DE: 47 a 97

REVISÃO	DESCRIÇÃO	REVISADO POR	DATA
REVISÃO 00	EMISSÃO INICIAL	WAGNER DARY	08/03/2024

SECRETARIA DE ESTADO DA SEGURANÇA PÚBLICA		 SERGIPE GOVERNO DO ESTADO	DIRETORIA DE ARQUITETURA E EDIFICAÇÕES PRAÇA TOBIAS BARRETO, nº 20, BARRIO SÃO JOSÉ CEP: 49050-220 ARACAJU/SE TELS: (79)3216-5454 / (79)98851-9337
TIPO:PROJETO ESTRUTURAL DA CONSTRUÇÃO DO CENTRO INTEGRADO DE SEGURANÇA PÚBLICA (CISP) EM NOSSA SENHORA DA GLÓRIA/SE			Nº DA PRANCHA
ASSUNTO: BLOCO DO BPM PUNÇÃO DO TÉRREO			70/348
END.: RUA ANTÔNIO JOAQUIM DE FARIAS, S/N - N. SRA DA GLÓRIA - SE			
AUTOR DO PROJETO: WAGNER DARY DA SILVA			
RESPONSÁVEL TÉCNICO: WAGNER DARY DA SILVA RN: 270771497-6			
ESCALA: INDICADA	DATA: 03/2024	DESENHISTA: WAGNER DARY	