


Armação negativa das lajes do pavimento 1º Pavimento (Eixo X)

escala 1:50

Armaduras de distribuição	
Armadura	Armadura de distribuição
N1	10 N2 ø5.0 c/20 C=70
N3	14 N4 ø5.0 c/20 C=230
N1	10 N2 ø5.0 c/20 C=70
N22	18 N5 ø5.0 c/20 C=120
N3	14 N6 ø5.0 c/20 C=80
N7	18 N6 ø5.0 c/20 C=80
N8	11 N6 ø5.0 c/20 C=80
N23	11 N6 ø5.0 c/20 C=80
N9	14 N6 ø5.0 c/20 C=80
N10	18 N6 ø5.0 c/20 C=80
N11	18 N12 ø5.0 c/20 C=40
N13	14 N12 ø5.0 c/20 C=40
N14	38 N6 ø5.0 c/20 C=80
N15	10 N6 ø5.0 c/20 C=80
N15	10 N6 ø5.0 c/20 C=80
N15	10 N6 ø5.0 c/20 C=80
N16	14 N6 ø5.0 c/20 C=80
N24	18 N17 ø5.0 c/20 C=160
N18	18 N19 ø5.0 c/20 C=320
N21	10 N6 ø5.0 c/20 C=80

DETALHE DA ARMADURA SUPERIOR DE CONTINUIDADE DA LAJE  
E MONTAGEM DA ARMADURA DE DISTRIBUIÇÃO

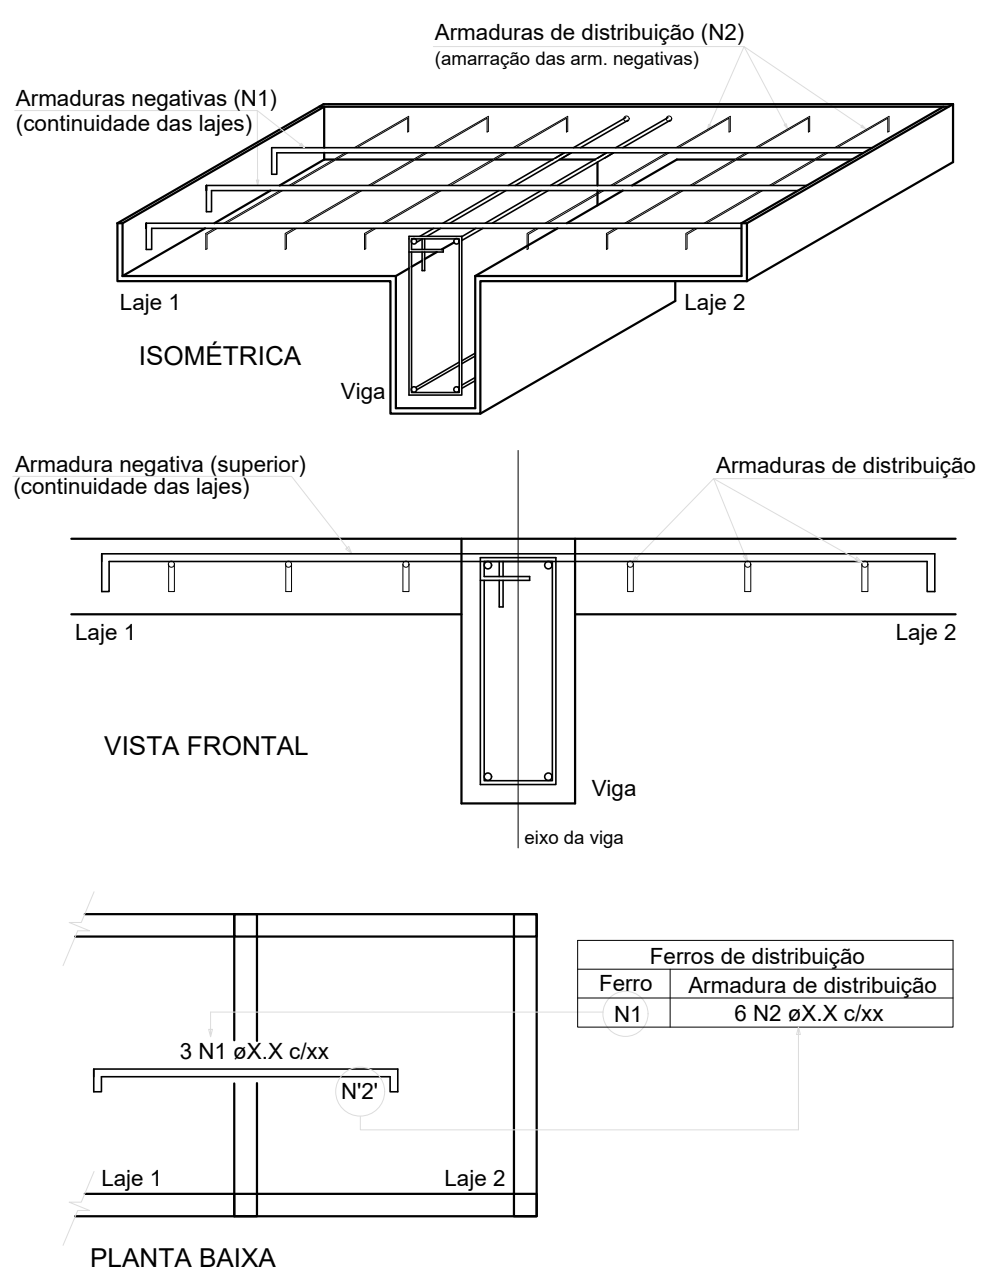

NOTA: A ARMADURA DE DISTRIBUIÇÃO DAS CONTINUIDADES DEVE SER ININTERRUPTA E COM TRASPASSE (CASO HAJA EMENDAS).

RELAÇÃO DO AÇO

Negativos X

AÇO	N	DIAM (mm)	QUANT	C.UNIT (cm)	C.TOTAL (cm)
CA60	1	5.0	8	194	1552
	2	5.0	20	70	1400
	3	5.0	16	274	4384
	4	5.0	14	230	3220
	5	5.0	18	120	2160
	6	5.0	178	80	14240
	7	5.0	12	354	4248
	8	5.0	8	212	1696
	9	5.0	8	275	2200
	10	5.0	8	355	2840
	11	5.0	7	357	2499
	12	5.0	32	40	1280
	13	5.0	3	277	831
	14	5.0	9	757	6813
	15	5.0	12	197	2364
	16	5.0	6	276	1656
	17	5.0	18	160	2880
	18	5.0	23	356	8188
	19	5.0	18	320	5760
CA50	20	5.0	2	196	392
	21	5.0	5	198	990
	22	6.3	10	357	3570
	23	6.3	4	213	852
	24	6.3	9	359	3231

RESUMO DO AÇO

AÇO	DIAM (mm)	C.TOTAL (m)	PESO + 10% (kg)
CA50	6.3	76.5	20.6
CA60	5.0	715.9	121.4
PESO TOTAL (kg)			
CA50	20.6		
CA60	121.4		

Volume de concreto (C-25) = 0.00 m³

Área de forma = 0.00 m²

BLOCO DO BPM PRANCHAS DE: 47 a 97

REVISÃO	DESCRIÇÃO	REVISADO POR	DATA
REVISÃO 00	EMIÇÃO INICIAL	WAGNER DARY	08/03/2024

SECRETARIA DE ESTADO DA SEGURANÇA PÚBLICA		 <b>SERGIPE</b> GOVERNO DO ESTADO	DIRETORIA DE ARQUITETURA E EDIFICAÇÕES PRAÇA TOBIAS BARRETO, nº 20, BARRIO SÃO JOSÉ CEP: 49050-220 ARACAJU/SE TELS: (79)3216-5454 / (79)98851-9337
TIPO:PROJETO ESTRUTURAL DA CONSTRUÇÃO DO CENTRO INTEGRADO DE SEGURANÇA PÚBLICA (CISP) EM NOSSA SENHORA DA GLÓRIA/SE			Nº DA PRANCHA
ASSUNTO: BLOCO DO BPM ARM. NEGATIVA DAS LAJES DO 1º PAV DIR X			78/348
END.: RUA ANTÔNIO JOAQUIM DE FARIAS, S/N - N. SRA DA GLÓRIA - SE			
AUTOR DO PROJETO: WAGNER DARY DA SILVA			
RESPONSÁVEL TÉCNICO: WAGNER DARY DA SILVA RN: 270771497-6			
ESCALA: INDICADA	DATA: 03/2024	DESENHISTA: WAGNER DARY	