


Armação negativa das lajes do pavimento 1º Pavimento (Eixo Y)

escala 1:50

Armaduras de distribuição	
Armadura	Armadura de distribuição
N12	15 N1 ø5.0 c/20 C=81
N2	18 N3 ø5.0 c/20 C=400
N4	10 N5 ø5.0 c/20 C=45
N6	8 N7 ø5.0 c/20 C=80
N8	4 N7 ø5.0 c/20 C=80
N6	8 N5 ø5.0 c/20 C=45
N9	9 N5 ø5.0 c/20 C=45
N10	8 N7 ø5.0 c/20 C=80
N11	10 N7 ø5.0 c/20 C=80

DETALHE DA ARMADURA SUPERIOR DE CONTINUIDADE DA LAJE  
E MONTAGEM DA ARMADURA DE DISTRIBUIÇÃO

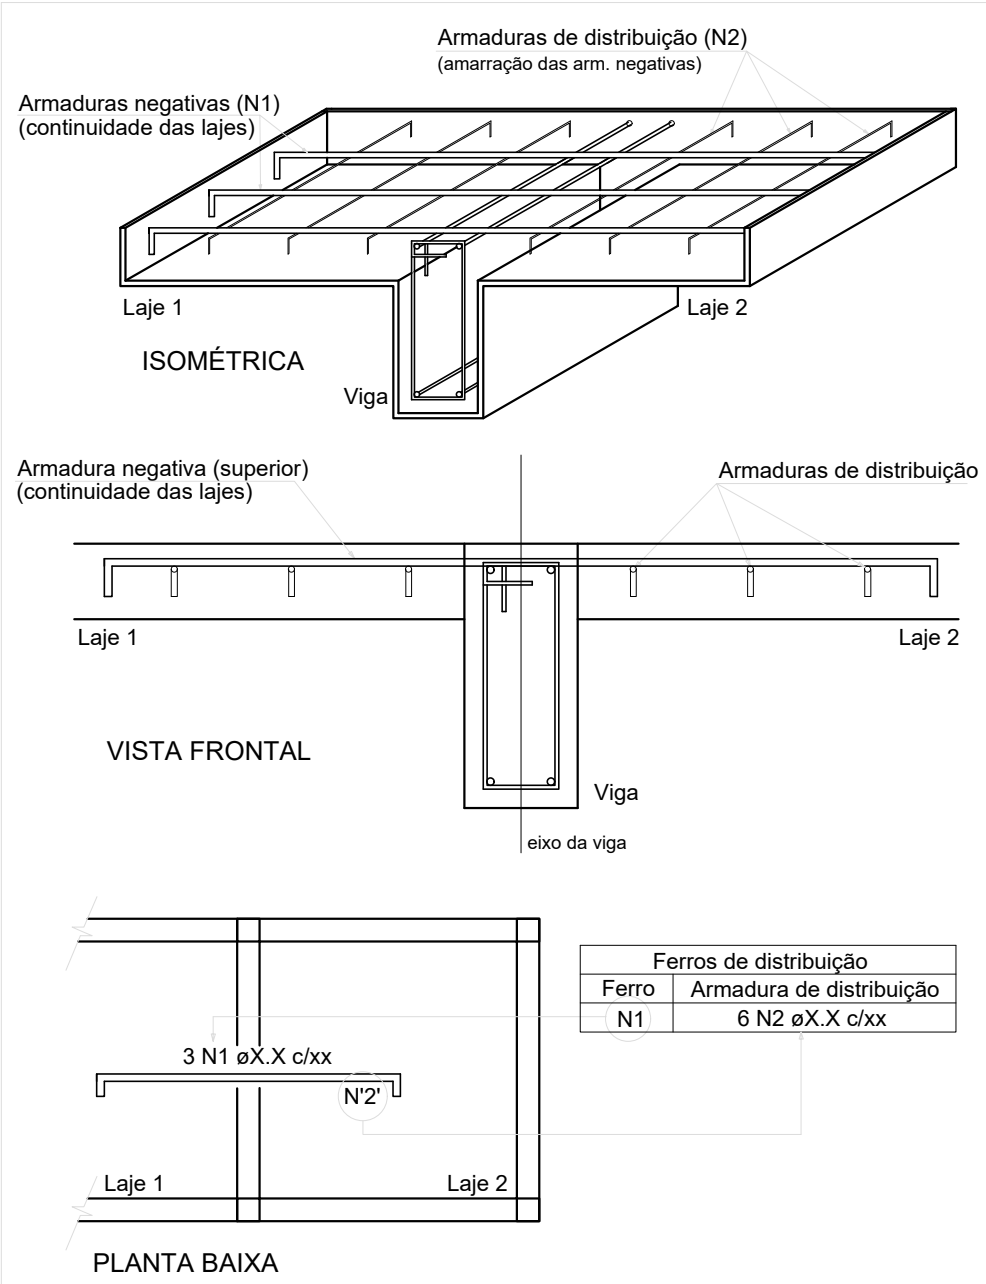

NOTA: A ARMADURA DE DISTRIBUIÇÃO DAS CONTINUIDADES DEVE SER ININTERRUPTA E COM TRASPASSE (CASO HAJA EMENDAS).

RELAÇÃO DO AÇO

Negativos Y					
AÇO	N	DIAM (mm)	QUANT	C.UNIT (cm)	C.TOTAL (cm)
CA60	1	5.0	15	61	915
	2	5.0	24	361	8664
	3	5.0	18	400	7200
	4	5.0	3	201	603
	5	5.0	27	45	1215
	6	5.0	7	153	1071
	7	5.0	30	80	2400
	8	5.0	4	81	324
	9	5.0	3	164	492
	10	5.0	4	161	644
	11	5.0	4	199	796
CA50	12	6.3	4	284	1136


RESUMO DO AÇO

AÇO	DIAM (mm)	C.TOTAL (m)	PESO + 10% (kg)
CA50	6.3	11.4	3.1
CA60	5.0	243.2	41.2
PESO TOTAL (kg)			
CA50	3.1		
CA60	41.2		

Volume de concreto (C-25) = 0.00 m³  
Área de forma = 0.00 m²

BLOCO DO BPM PRANCHAS DE: 47 a 97

REVISÃO	DESCRIÇÃO	REVISADO POR	DATA
REVISÃO 00	EMIÇÃO INICIAL	WAGNER DARY	08/03/2024

<div>SECRETARIA DE ESTADO DA SEGURANÇA PÚBLICA</div> <div><b>SERGIPE</b> GOVERNO DO ESTADO</div> <div>DIRETORIA DE ARQUITETURA E EDIFICAÇÕES PRAÇA TOBIAS BARRETO, Nº 20, BAIRRO SÃO JOSÉ CEP: 49050-220 ARACAJU/SE TELS: (79)3216-5454 / (79)98851-9337</div>		Nº DA PRANCHA
TIPO:PROJETO ESTRUTURAL DA CONSTRUÇÃO DO CENTRO INTEGRADO DE SEGURANÇA PÚBLICA (CISP) EM NOSSA SENHORA DA GLÓRIA/SE		79/348
ASSUNTO: BLOCO DO BPM ARM. NEGATIVA DAS LAJES DO 1º PAV DIR Y		
END.: RUA ANTÔNIO JOAQUIM DE FARIAS, S/N - N. SRA DA GLÓRIA - SE		
AUTOR DO PROJETO: WAGNER DARY DA SILVA		
RESPONSÁVEL TÉCNICO: WAGNER DARY DA SILVA RN: 270771497-6		
ESCALA: INDICADA	DATA: 03/2024	DESENHISTA: WAGNER DARY