
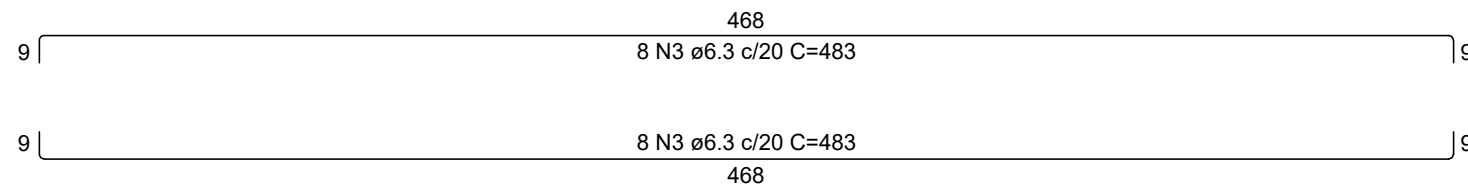
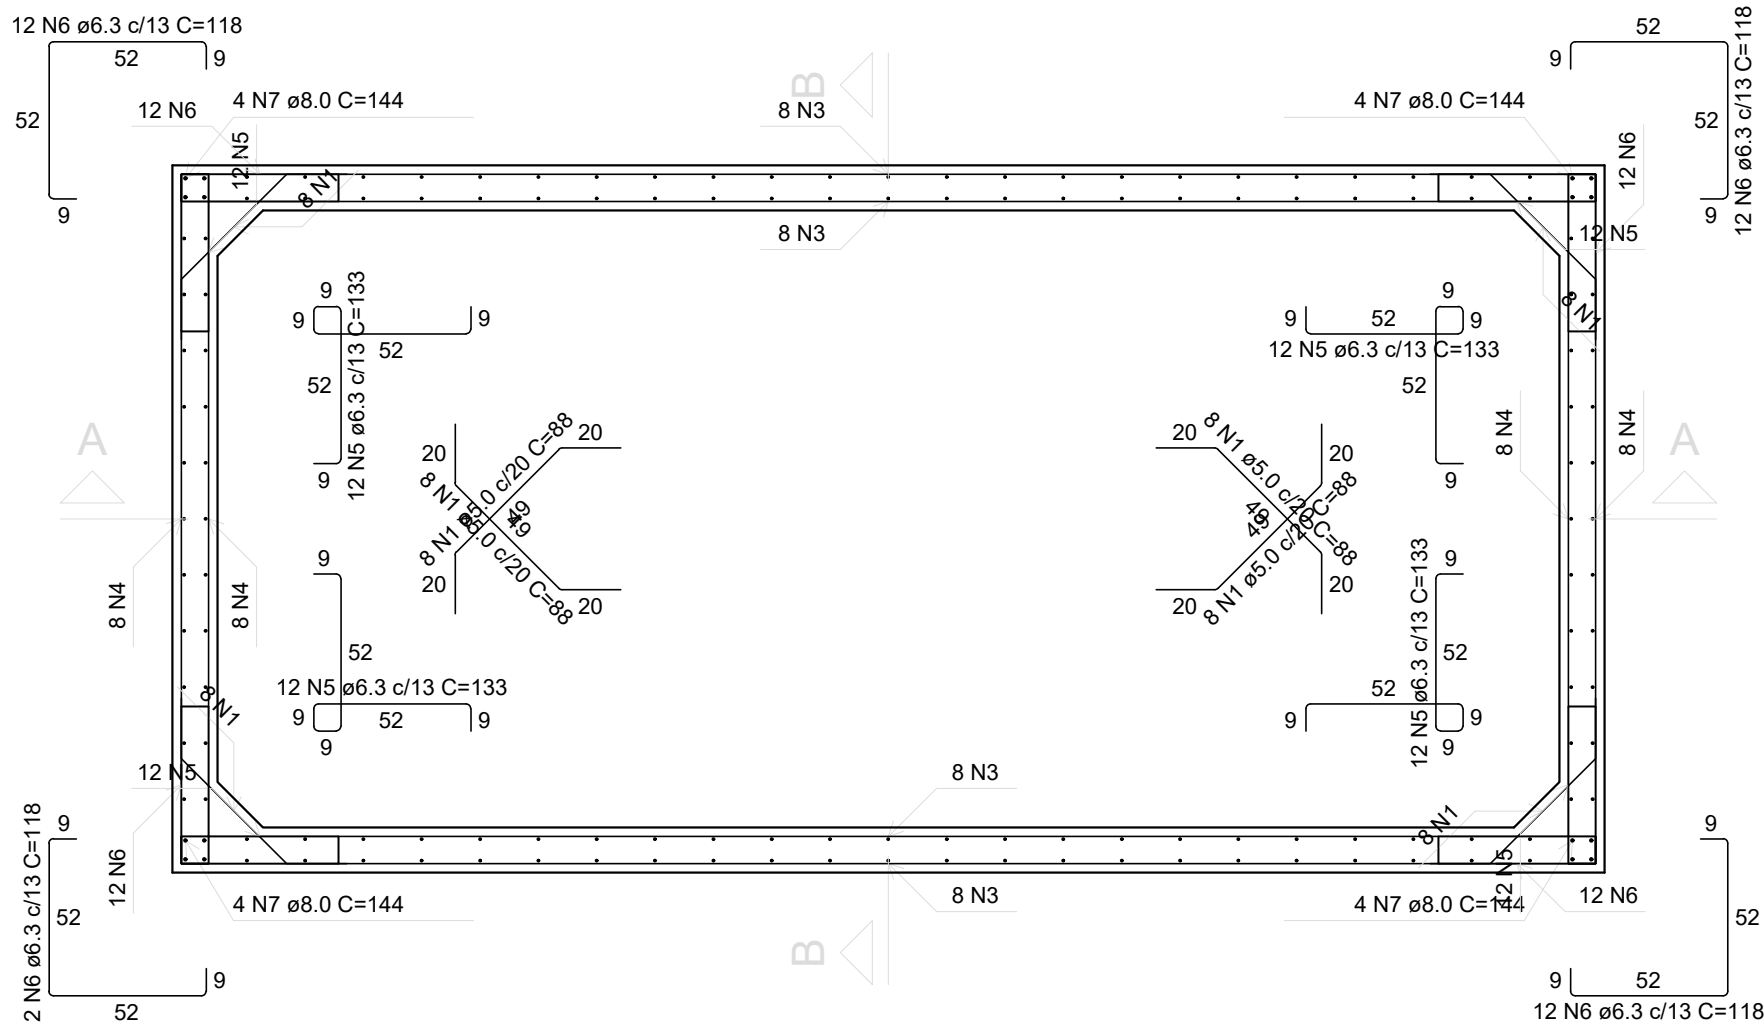


Corte A-A

escala 1:25


Corte B-B

escala 1:25

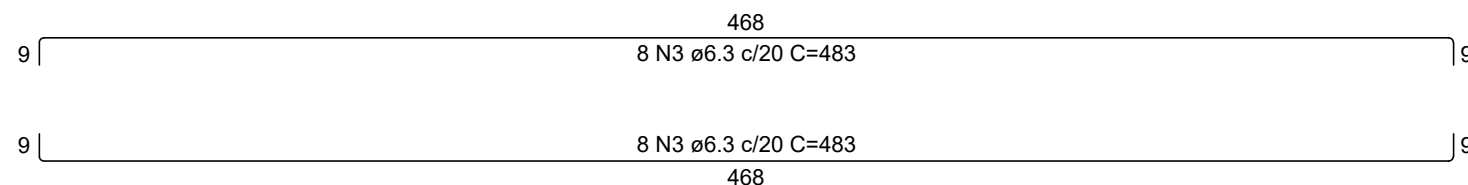

Planta (1277.0)

escala 1:25

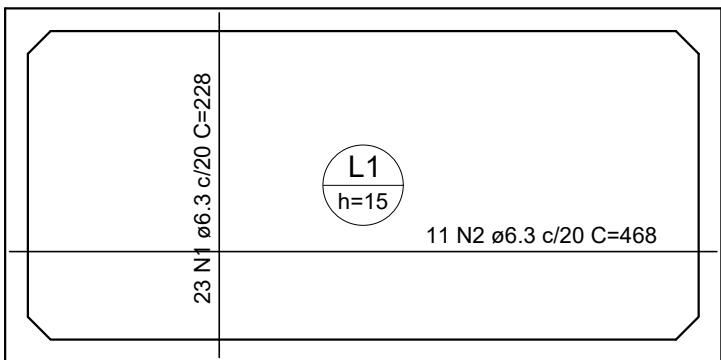

Armação positiva das lajes (1202.0)

escala 1:50

RELAÇÃO DO AÇO

Positivos (1202.0)

AÇO	N	DIAM (mm)	QUANT	C.UNIT (cm)	C.TOTAL (cm)
CA50	1	6.3	23	228	5244
CA50	2	6.3	11	468	5148

RESUMO DO AÇO

AÇO	DIAM (mm)	C.TOTAL (m)	PESO + 10% (kg)
CA50	6.3	103.9	28
PESO TOTAL (kg)			
CA50		28	

Volume de concreto (C-25) = 1.36 m³

Área de forma = 9.05 m²

RELAÇÃO DO AÇO

Corte A-A

Corte B-B

Planta (1277.0)

AÇO	N	DIAM (mm)	QUANT	C.UNIT (cm)	C.TOTAL (cm)
CA60	1	5.0	32	88	2816
CA50	2	6.3	136	157	21352
CA60	3	6.3	32	483	15456
CA60	4	6.3	32	243	7776
CA60	5	6.3	48	133	6384
CA60	6	6.3	48	116	5568
CA60	7	6.0	16	144	2304


RESUMO DO AÇO

AÇO	DIAM (mm)	C.TOTAL (m)	PESO + 10% (kg)
CA50	6.3	566.3	152.4
CA60	8.0	23	10
CA60	5.0	28.2	4.8
PESO TOTAL (kg)			
CA50		162.4	
CA60		4.8	

Volume de concreto (C-25) = 3.05 m³

Área de forma = 42.69 m²

P26=P27=P30=P32

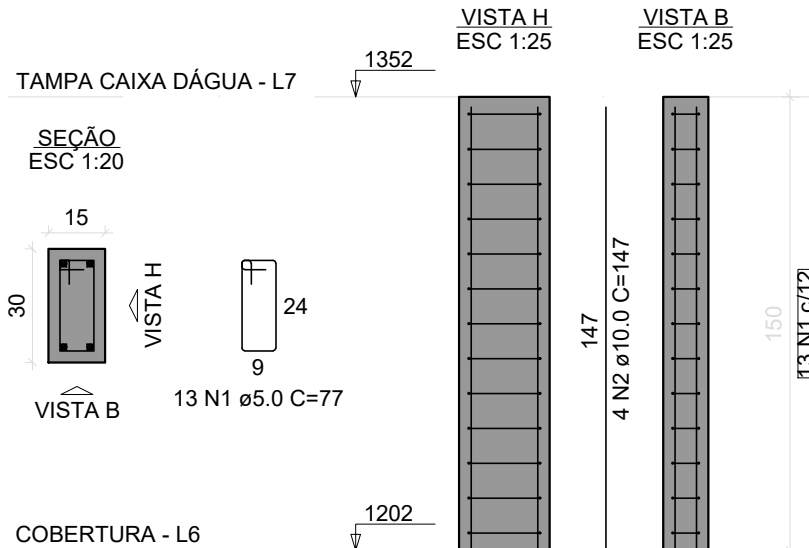

RELAÇÃO DO AÇO

4xP26

AÇO	N	DIAM (mm)	QUANT	C.UNIT (cm)	C.TOTAL (cm)
CA60	1	5.0	52	77	4004
CA50	2	10.0	16	147	2352

RESUMO DO AÇO

AÇO	DIAM (mm)	C.TOTAL (m)	PESO + 10% (kg)
CA50	10.0	23.5	16
CA60	5.0	40	6.8

PESO TOTAL (kg)


CA50 16

CA60 6.8

Volume de concreto (C-25) = 0.27 m³

Área de forma = 5.40 m²

P26=P27=P30=P32

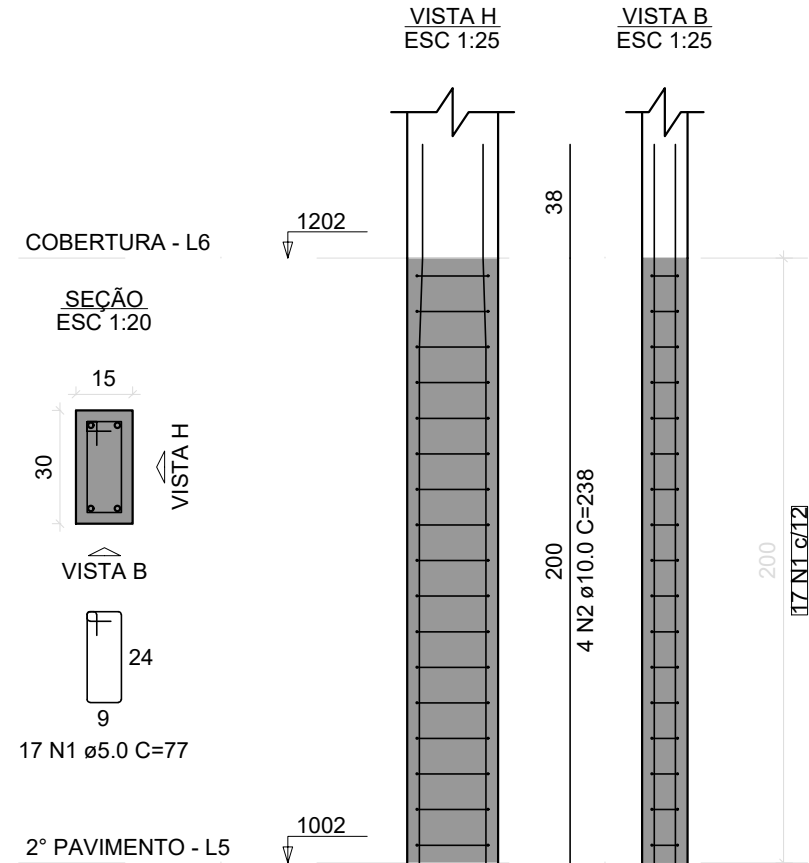

RELAÇÃO DO AÇO

4xP26

AÇO	N	DIAM (mm)	QUANT	C.UNIT (cm)	C.TOTAL (cm)
CA60	1	5.0	68	77	5236
CA50	2	10.0	16	238	3808

RESUMO DO AÇO

AÇO	DIAM (mm)	C.TOTAL (m)	PESO + 10% (kg)
CA50	10.0	38.1	25.8
CA60	5.0	52.4	8.9

PESO TOTAL (kg)

CA50 25.8

CA60 8.9

Volume de concreto (C-25) = 0.36 m³

Área de forma = 7.20 m²

BLOCO DO BPM PRANCHAS DE: 47 a 97

REVISÃO	DESCRIÇÃO	REVISADO POR	DATA
REVISÃO 00	EMISSÃO INICIAL	WAGNER DARY	08/03/2024

SECRETARIA DE ESTADO DA SEGURANÇA PÚBLICA		 SERGIPE GOVERNO DO ESTADO	DIRETORIA DE ARQUITETURA E EDIFICAÇÕES PRAÇA TOBIAS BARRETO, nº 20, BAIRRO SÃO JOSÉ CEP: 49050-220 ARACAJU/SE TELS: (79)3216-5454 / (79)98851-9337
TIPO: PROJETO ESTRUTURAL DA CONSTRUÇÃO DO CENTRO INTEGRADO DE SEGURANÇA PÚBLICA (CISP) EM NOSSA SENHORA DA GLÓRIA/SE			Nº DA PRANCHA
ASSUNTO: BLOCO DO BPM RESERVATÓRIO E PILARES DA COBERTURA			96/348
END.: RUA ANTÔNIO JOAQUIM DE FARIAS, S/N - N. SRA DA GLÓRIA - SE			
AUTOR DO PROJETO: WAGNER DARY DA SILVA			
RESPONSÁVEL TÉCNICO: WAGNER DARY DA SILVA RN: 270771497-6			
ESCALA: INDICADA	DATA: 03/2024	DESENHISTA: WAGNER DARY	