




V31
ESC 1:50

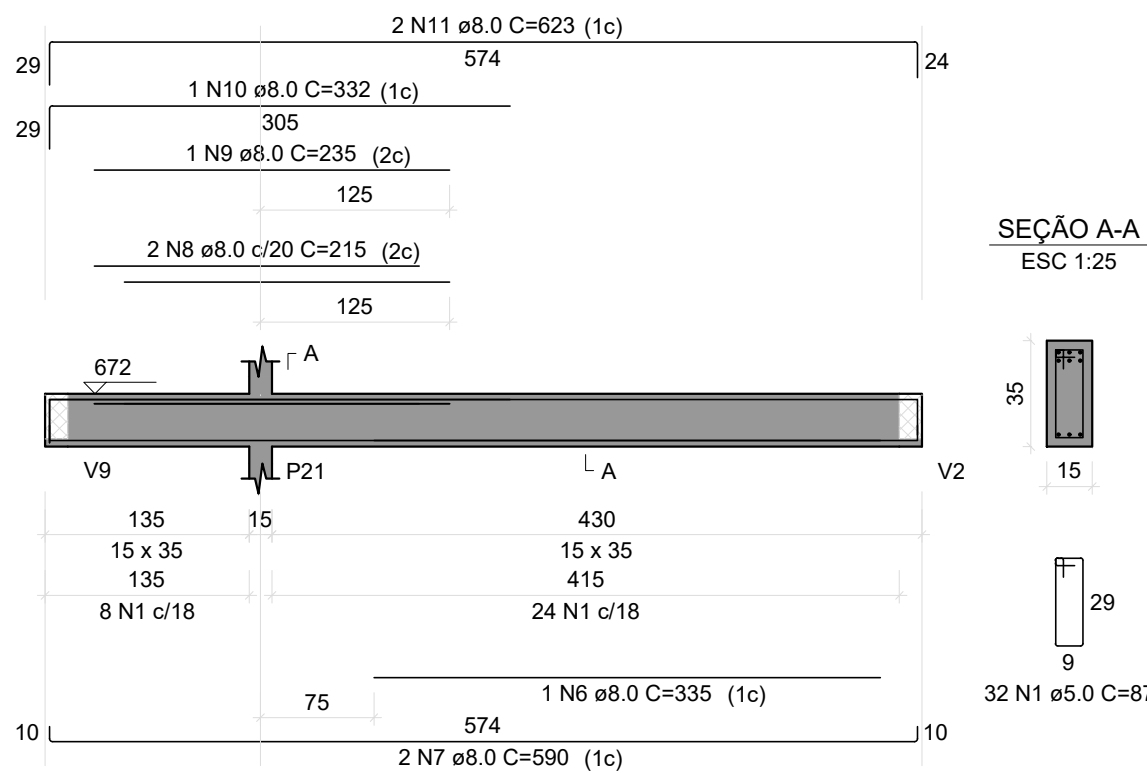


V35
ESC 1:50

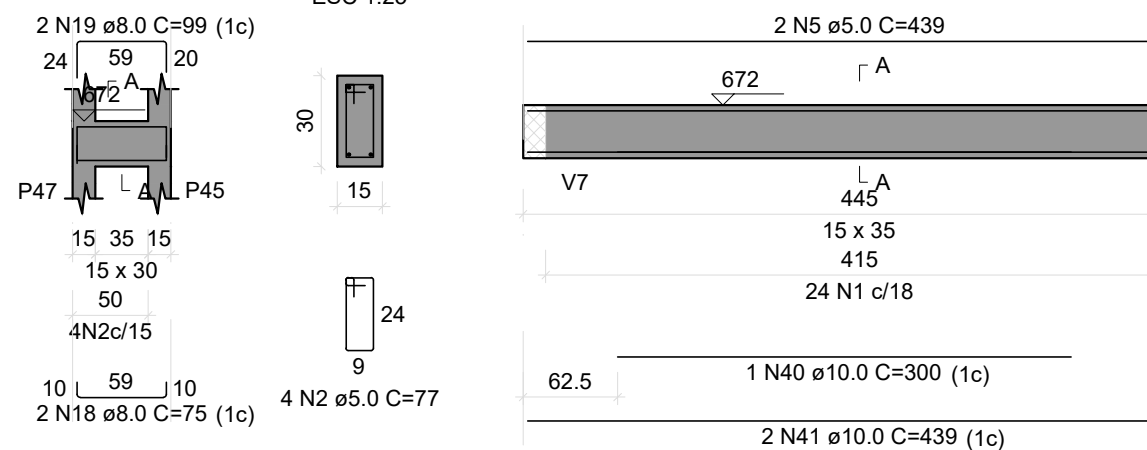


V36
ESC 1:50

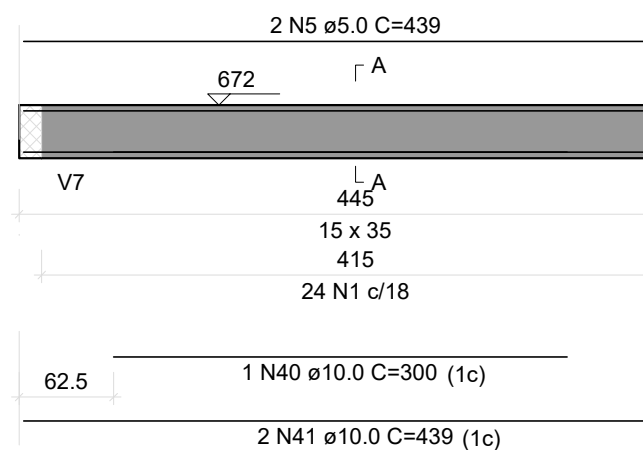


V32
ESC 1:50

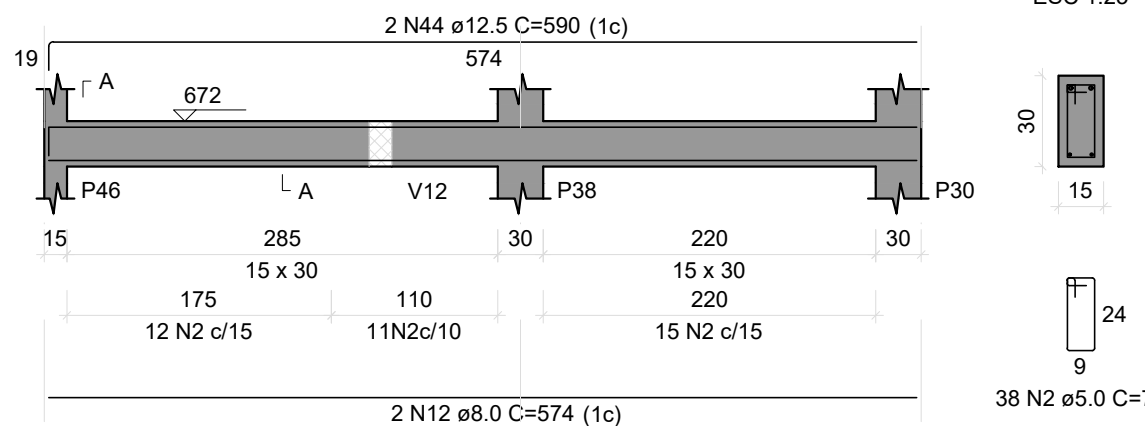


V33
ESC 1:50

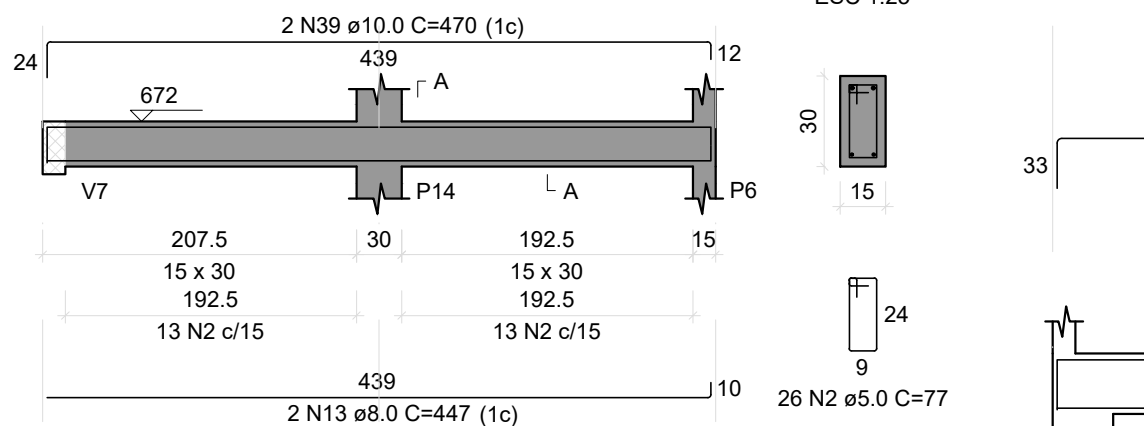


V34
ESC 1:50

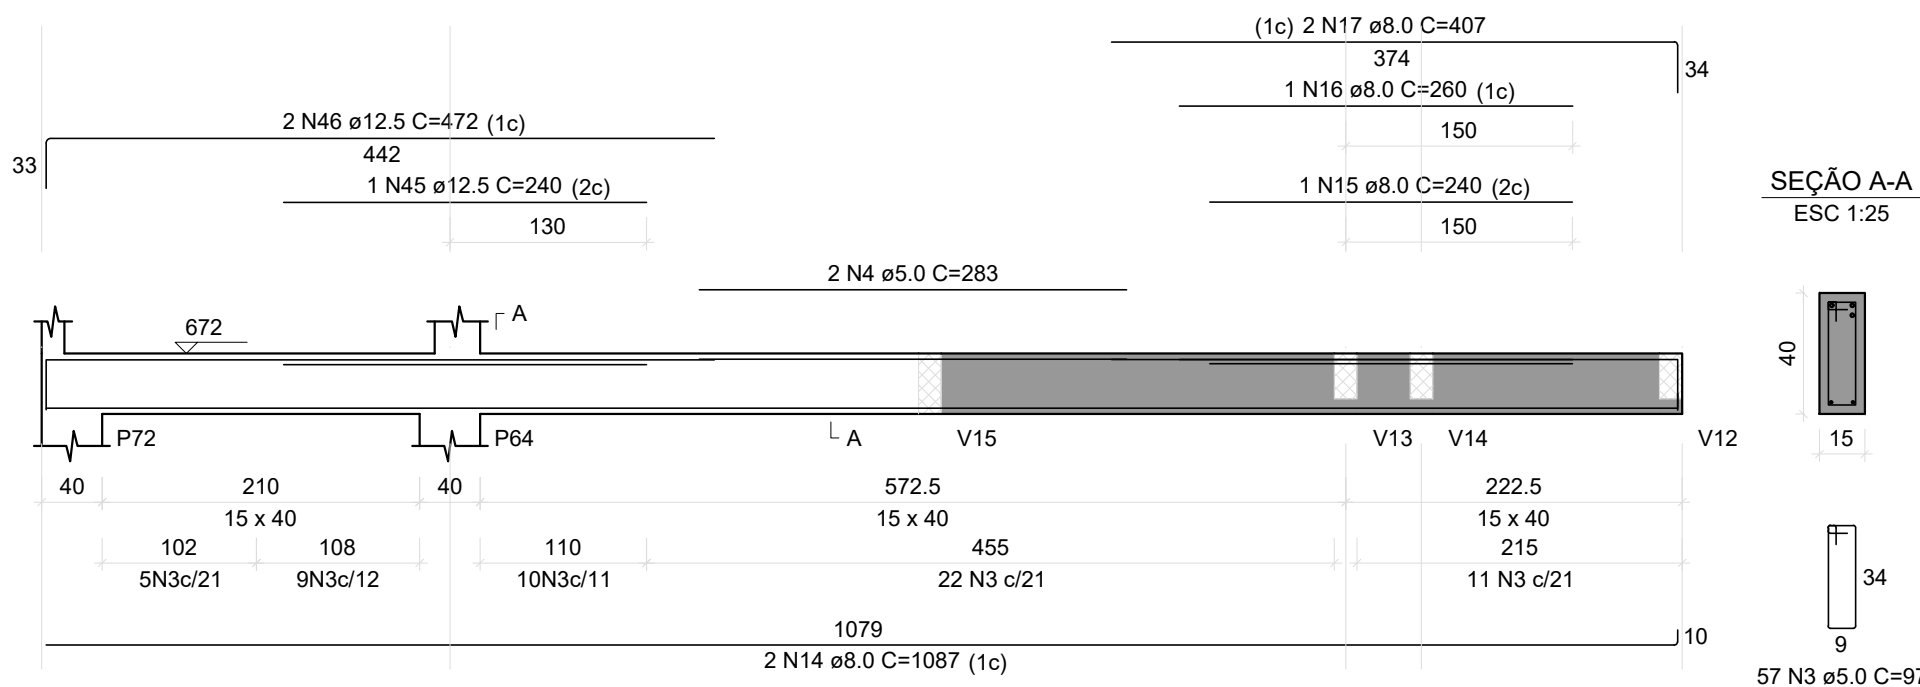


V37
ESC 1:50

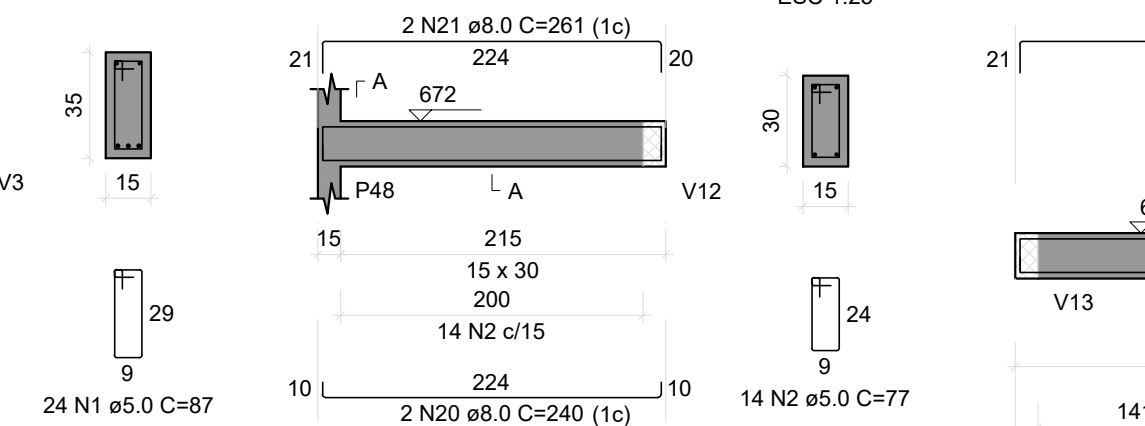


V38
ESC 1:50

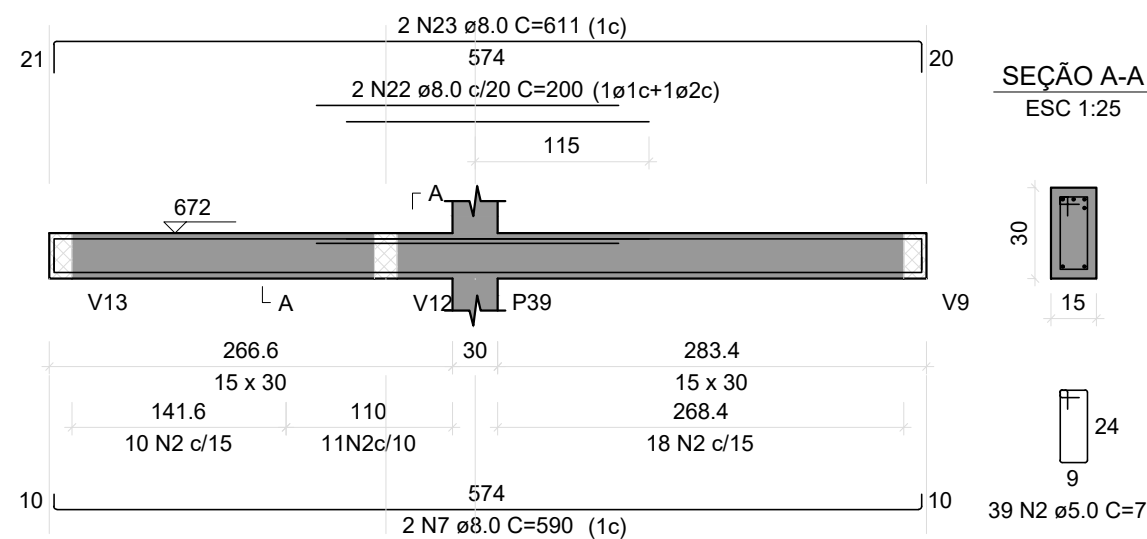


V39
ESC 1:50

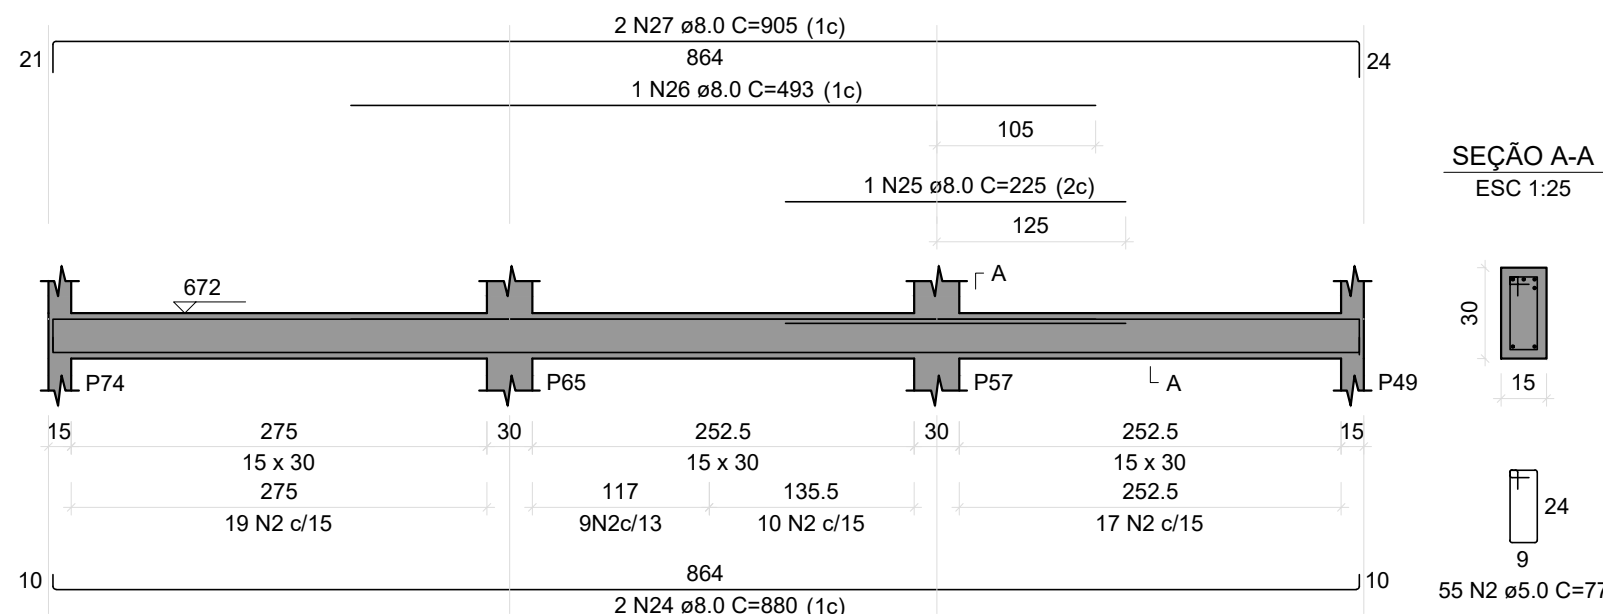


V40
ESC 1:50

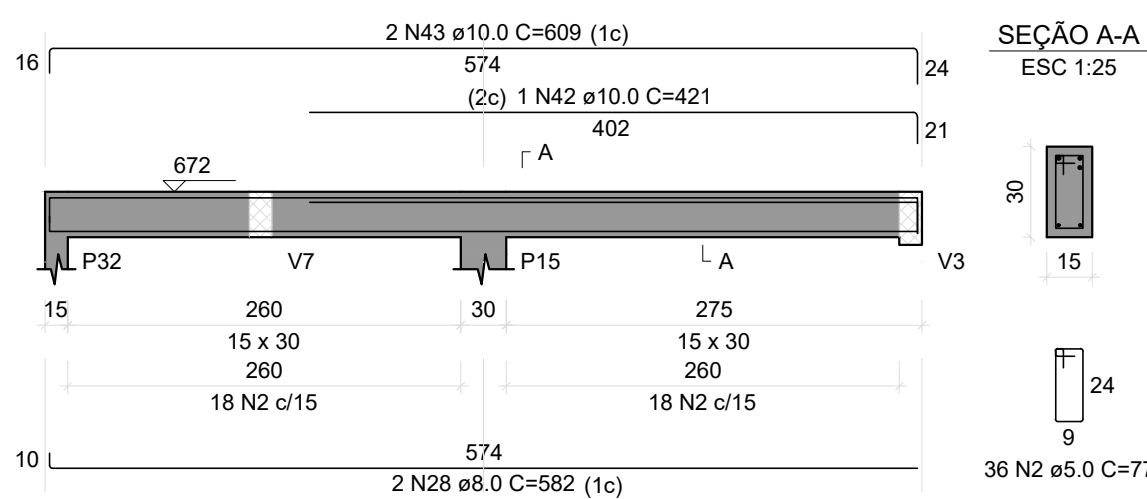

V41
ESC 1:50

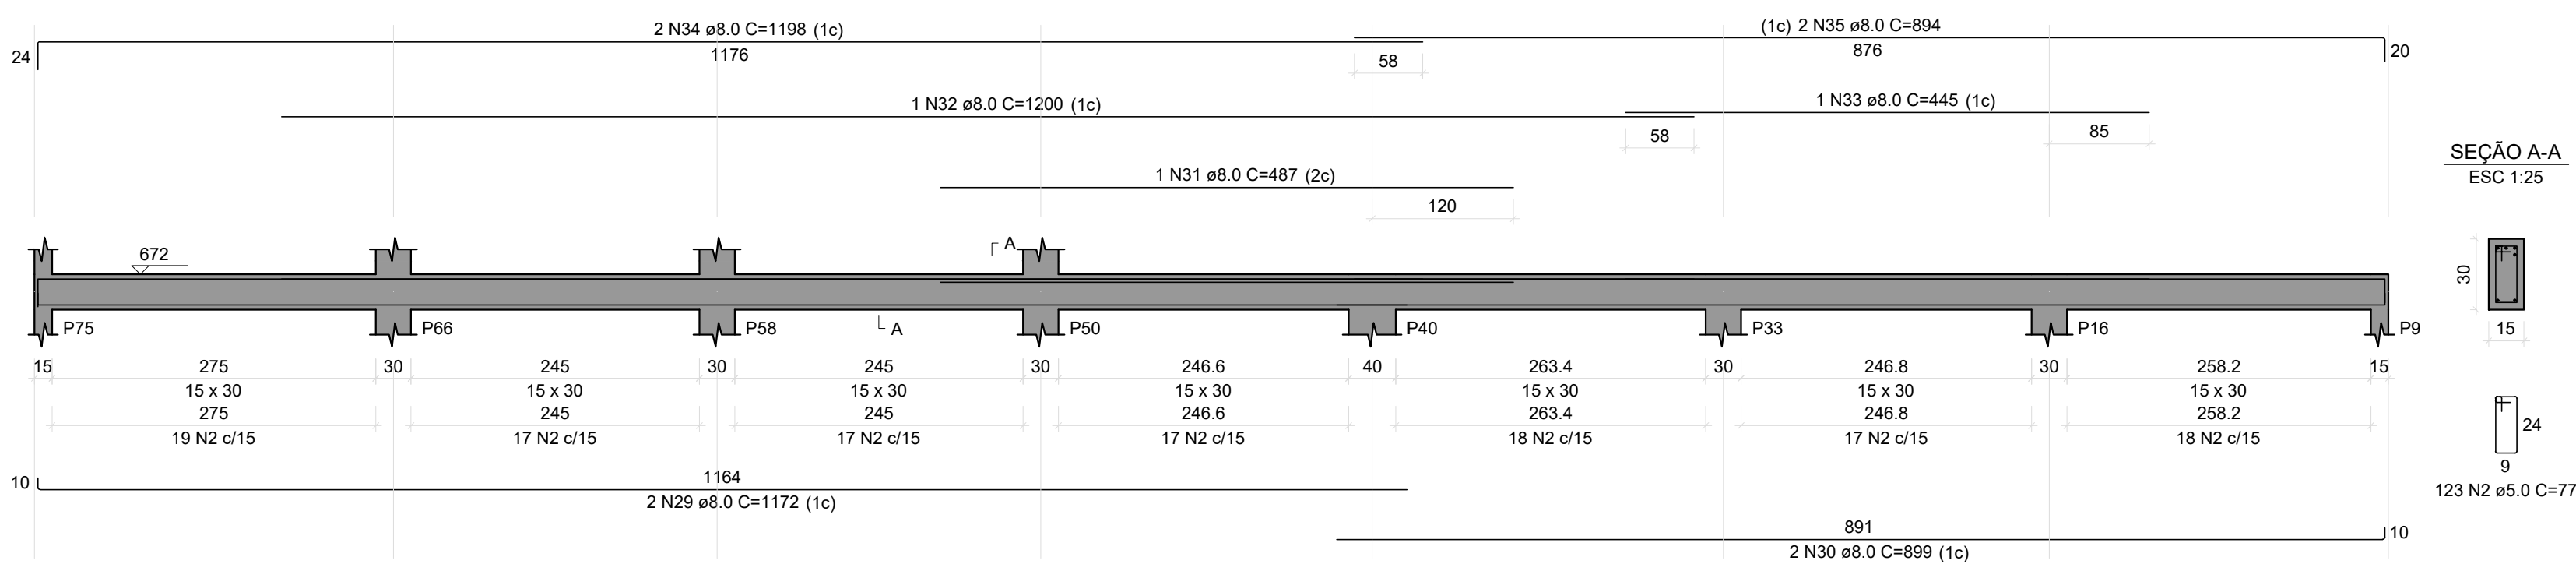

V43
ESC 1:50

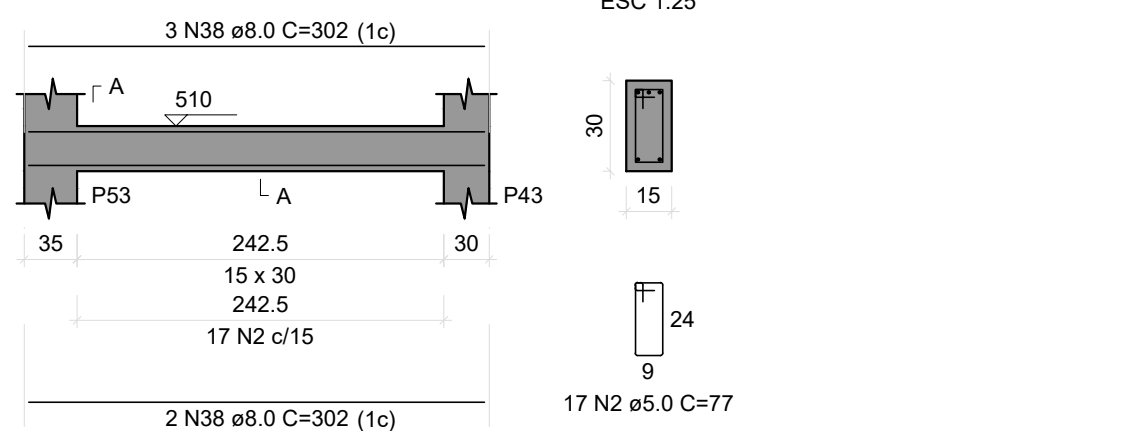

RELAÇÃO DO AÇO


AÇO	N	DIAM (mm)	QUANT	C.UNIT (cm)	C.TOTAL (cm)
CA60	1	5.0	56	87	4872
	2	5.0	372	77	28644
	3	5.0	57	97	5529
	4	5.0	2	283	566
	5	5.0	2	439	878
	6	8.0	1	335	335
	7	8.0	4	590	2360
	8	8.0	2	215	430
	9	8.0	1	235	235
	10	8.0	1	332	332
	11	8.0	2	623	1246
	12	8.0	2	574	1148
	13	8.0	2	447	894
	14	8.0	2	1087	2174
	15	8.0	1	240	240
	16	8.0	1	260	260
	17	8.0	2	407	814
	18	8.0	2	75	150
	19	8.0	2	99	198
	20	8.0	2	240	480
	21	8.0	2	261	522
	22	8.0	2	200	400
	23	8.0	2	611	1222
	24	8.0	2	880	1760
	25	8.0	1	225	225
	26	8.0	1	493	493
	27	8.0	2	905	1810
	28	8.0	2	582	1164
	29	8.0	2	1172	2344
	30	8.0	2	899	1798
	31	8.0	1	487	487
	32	8.0	1	1200	1200
	33	8.0	1	445	445
	34	8.0	2	1198	2396
	35	8.0	2	894	1788
	36	8.0	2	324	648
	37	8.0	2	340	680
	38	8.0	5	302	1510
	39	10.0	2	470	940
	40	10.0	1	300	300
	41	10.0	2	439	878
	42	10.0	1	421	421
	43	10.0	2	609	1218
	44	12.5	2	590	1180
	45	12.5	1	240	240
	46	12.5	2	472	944

RESUMO DO AÇO

AÇO	DIAM (mm)	C.TOTAL (m)	PESO + 10% (kg)
CA50	8.0	321.9	139.7
CA60	10.0	37.6	25.5
CA60	12.5	23.6	25.1
CA60	5.0	404.9	68.6
PESO TOTAL (kg)			
CA50		180.2	
CA60		68.6	

Volume de concreto (C-25) = 3.51 m³
Área de forma = 31.32 m²

V42
ESC 1:50

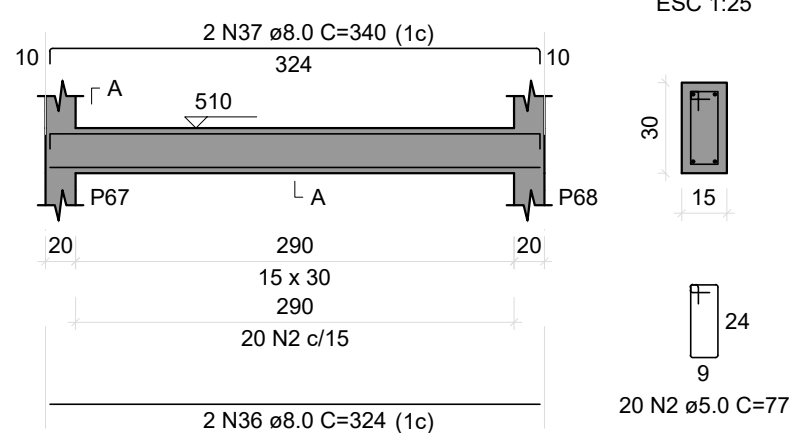

BLOCO DO CORPO DE BOMBEIROS PRANCHAS DE: 098 a 152

REVISÃO	DESCRIÇÃO	REVISADO POR	DATA
REVISÃO 00	EMISSIONAL	WAGNER	MARÇO/2024

SECRETARIA DE ESTADO DA SEGURANÇA PÚBLICA		DIRETORIA DE ARQUITETURA E EDIFICAÇÕES PRAÇA TOBIAS BARRETO, nº 20, BAIRRO SÃO JOSÉ CEP: 49050-220 ARACAJU/SE TELS: (79)3210-5454 / (79)98551-6337
TIPO PROJETO: ESTRUTURAL EXECUTIVO DA CONSTRUÇÃO DO CENTRO INTEGRADO DE SEGURANÇA PÚBLICA (CISP) EM NOSSA SENHORA DA GLÓRIA/SE		
ASSUNTO: BLOCO DO CORPO DE BOMBEIROS VIGAS NO PRIMEIRO PAVIMENTO		
END.: RUA ANTONIO JOAQUIM DE FARIAS, S/N - N. SRA DA GLÓRIA - SE		
AUTOR DO PROJETO: WAGNER DARY DA SILVA		
RESPONSÁVEL TÉCNICO: WAGNER DARY DA SILVA RN: 270771497-6		
ESCALA: INDICADO	DATA: MARÇO/2024	DESENHISTA: WAGNER DARY DA SILVA