




V23  
ESC 1:50

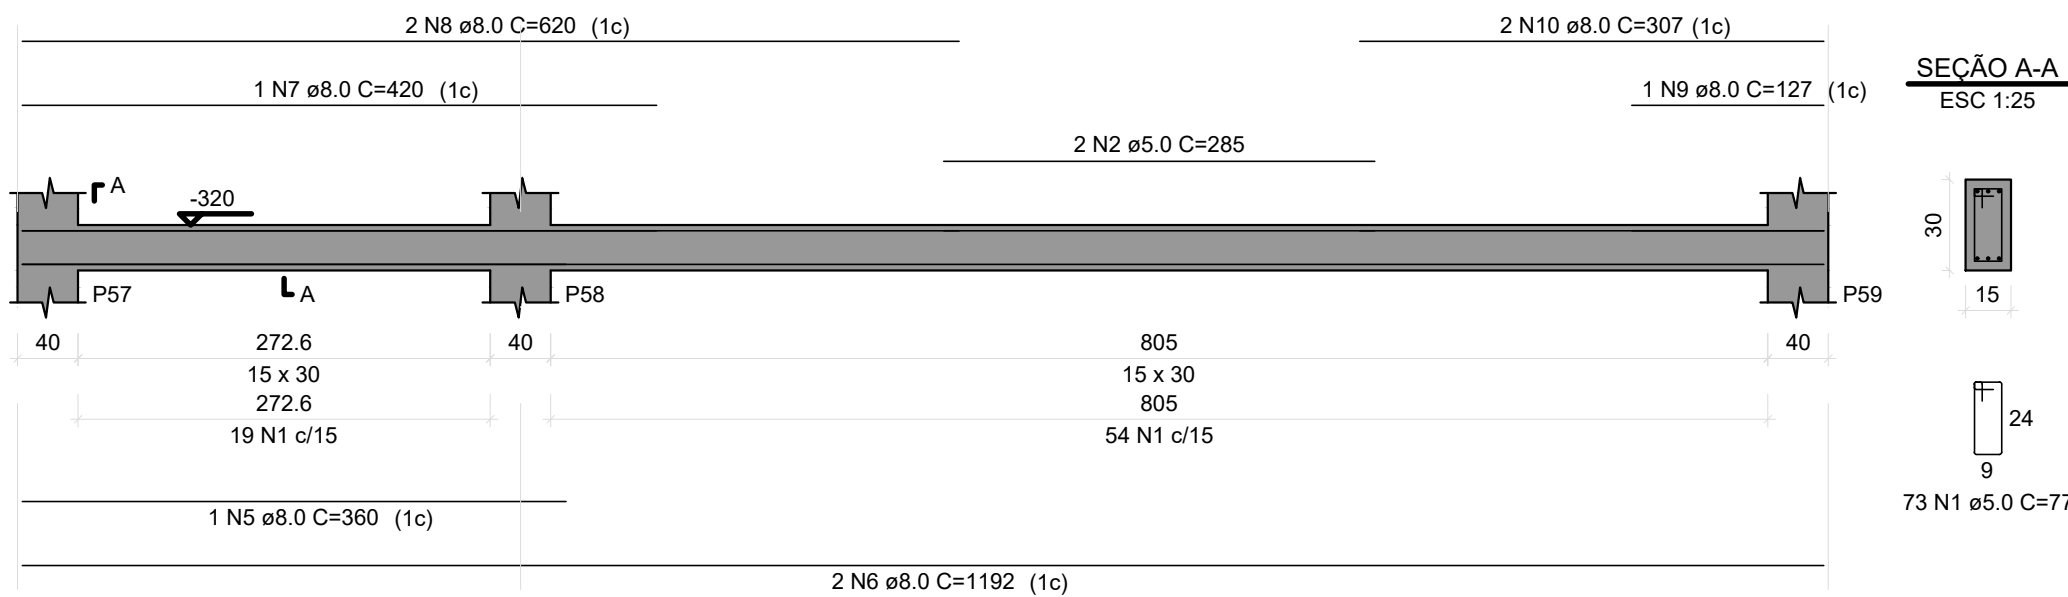


V25  
ESC 1:50

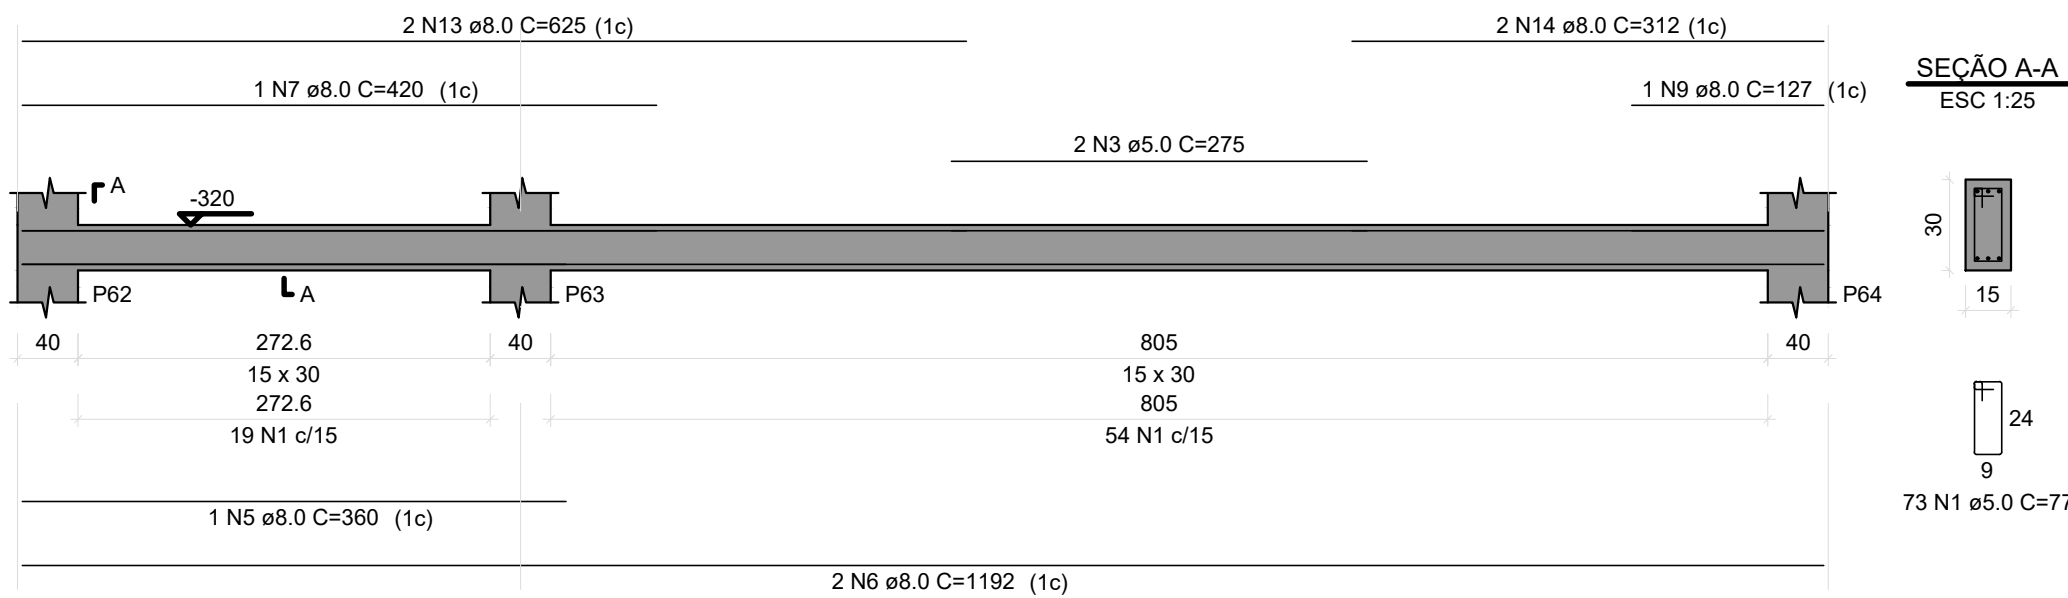


V27  
ESC 1:50

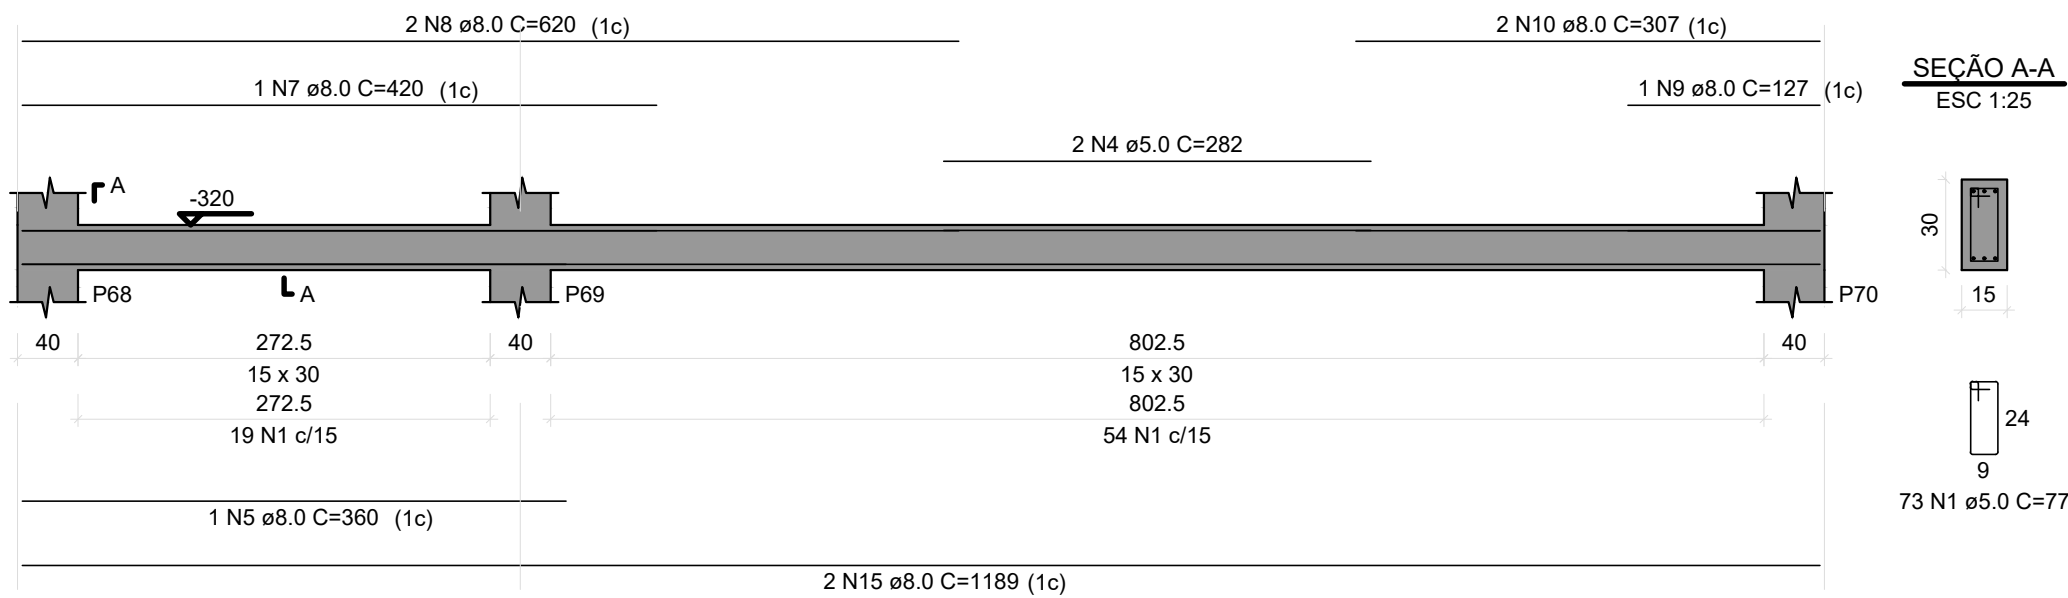


V30  
ESC 1:50

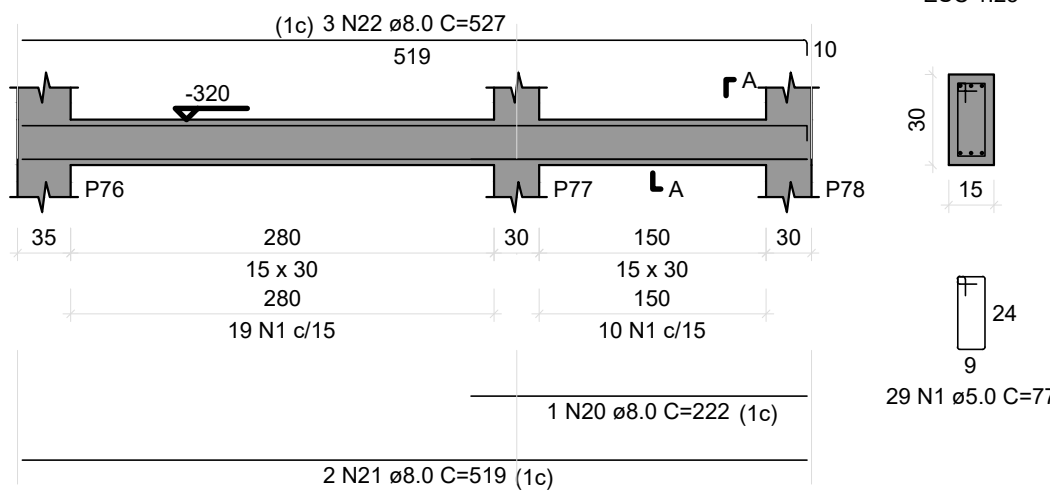


V33  
ESC 1:50

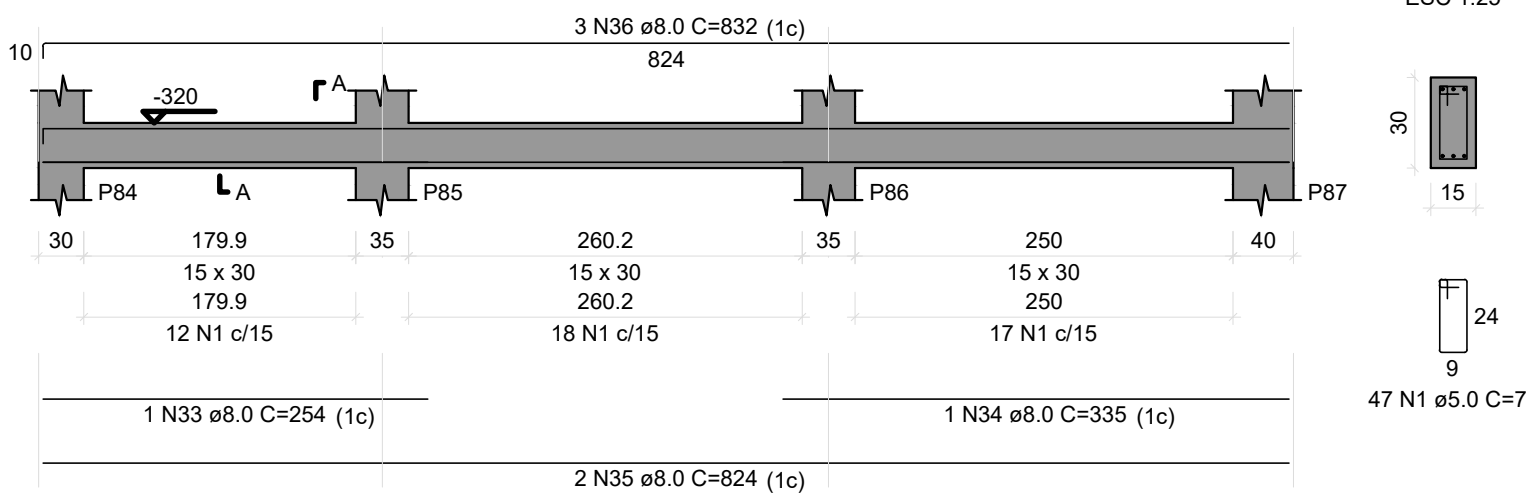


V31  
ESC 1:50

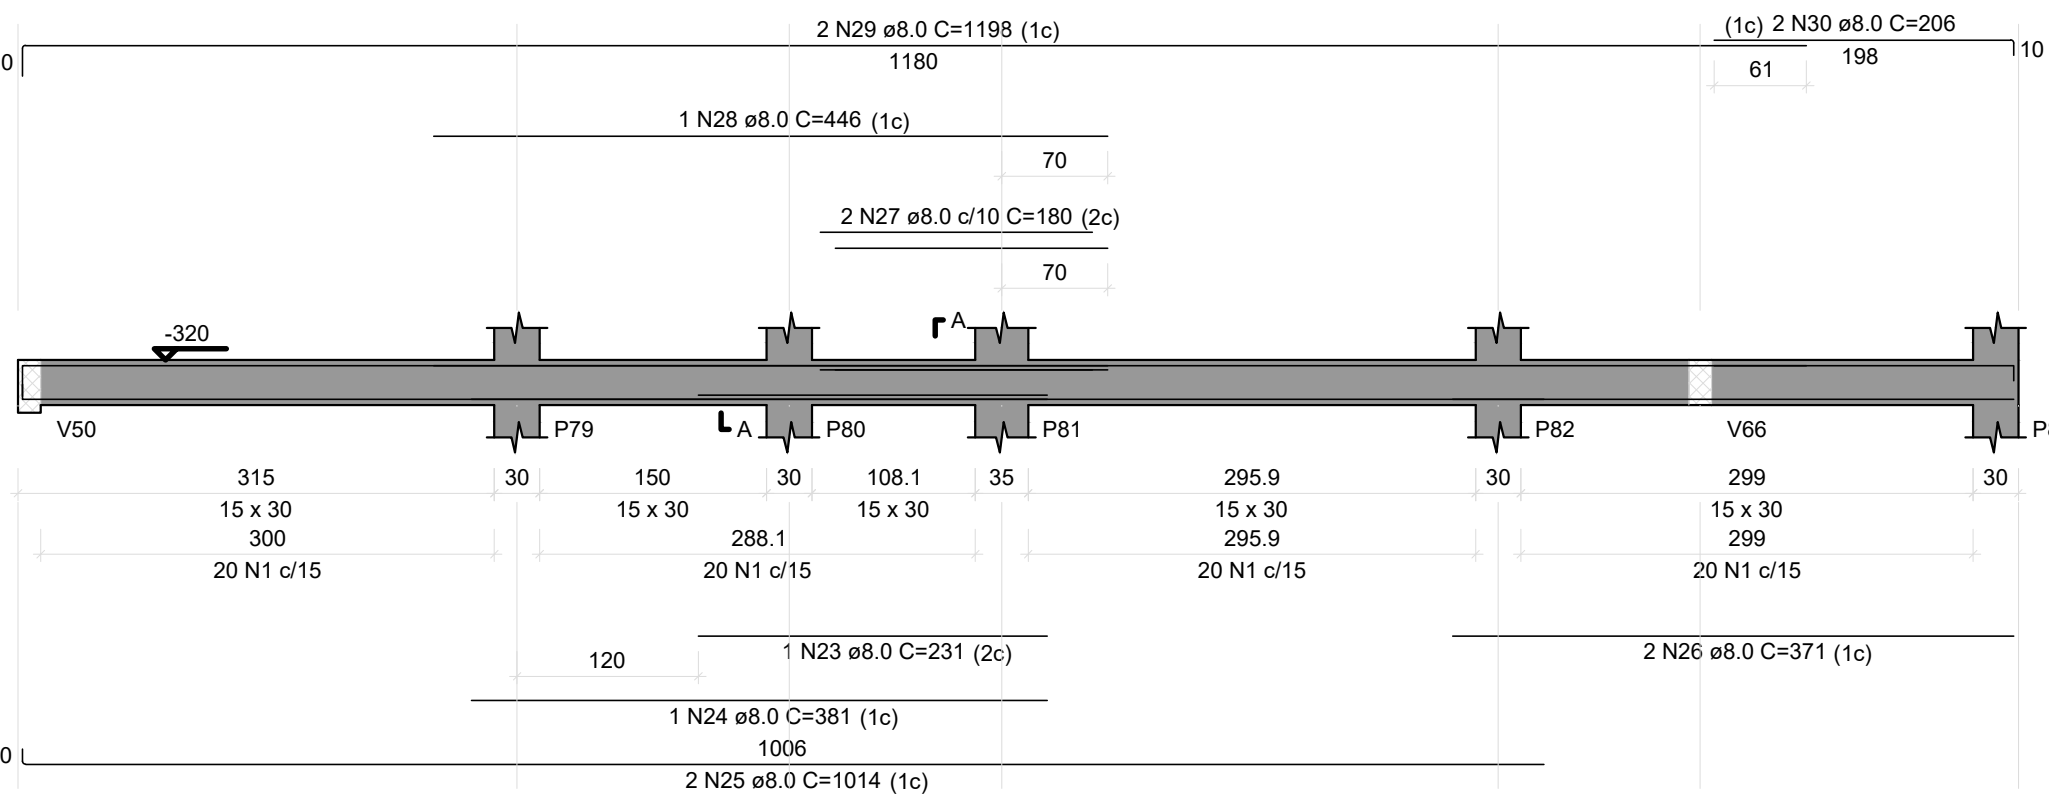


V34  
ESC 1:50

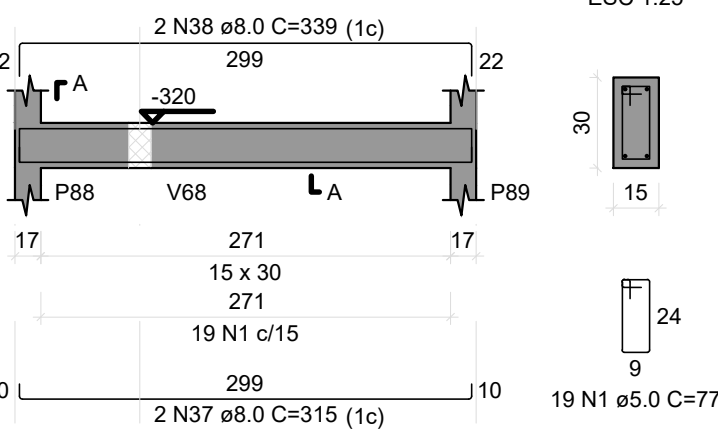


V35  
ESC 1:50

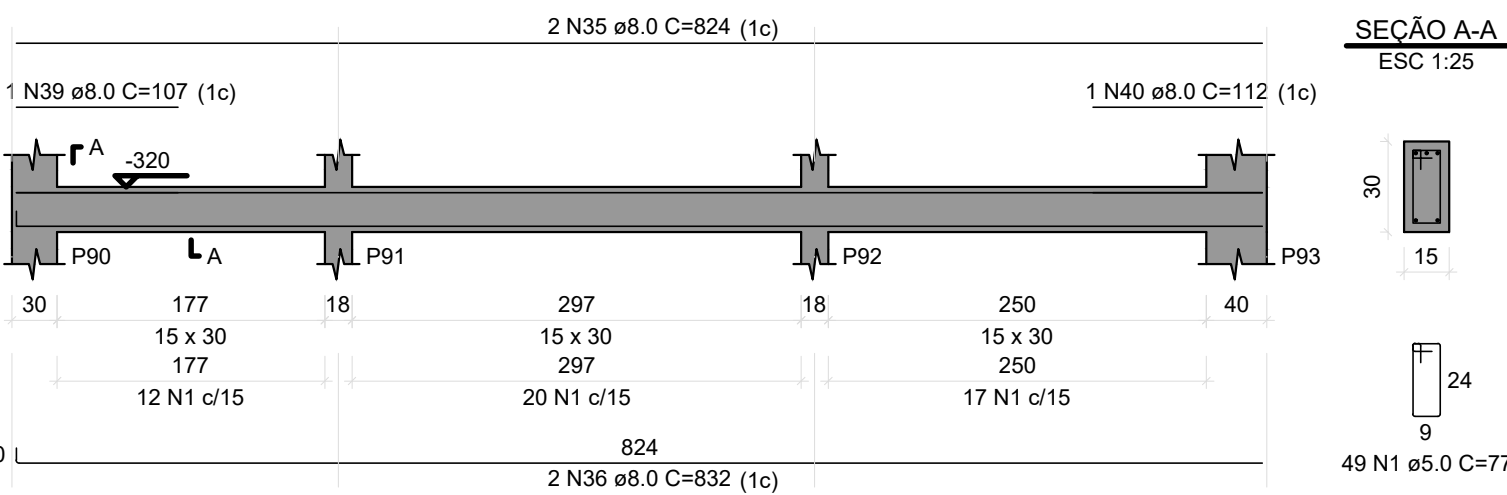


V24  
ESC 1:50

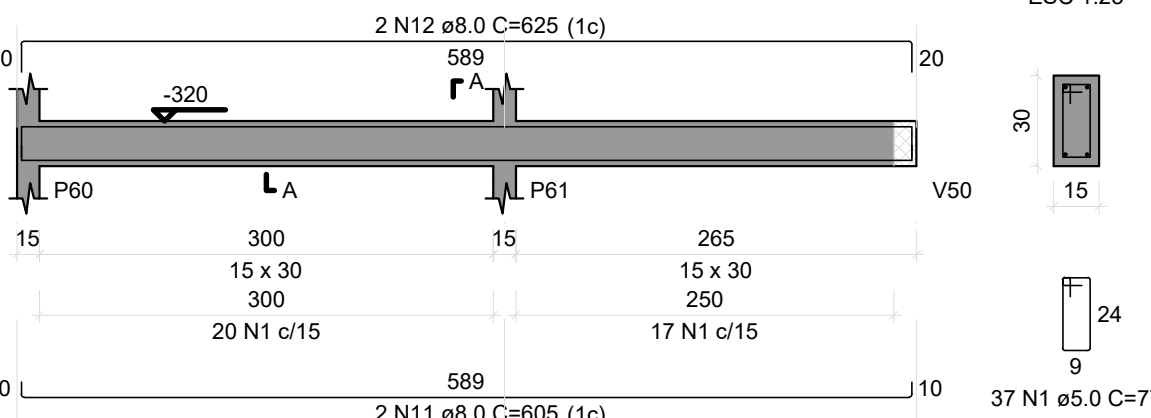


V26  
ESC 1:50

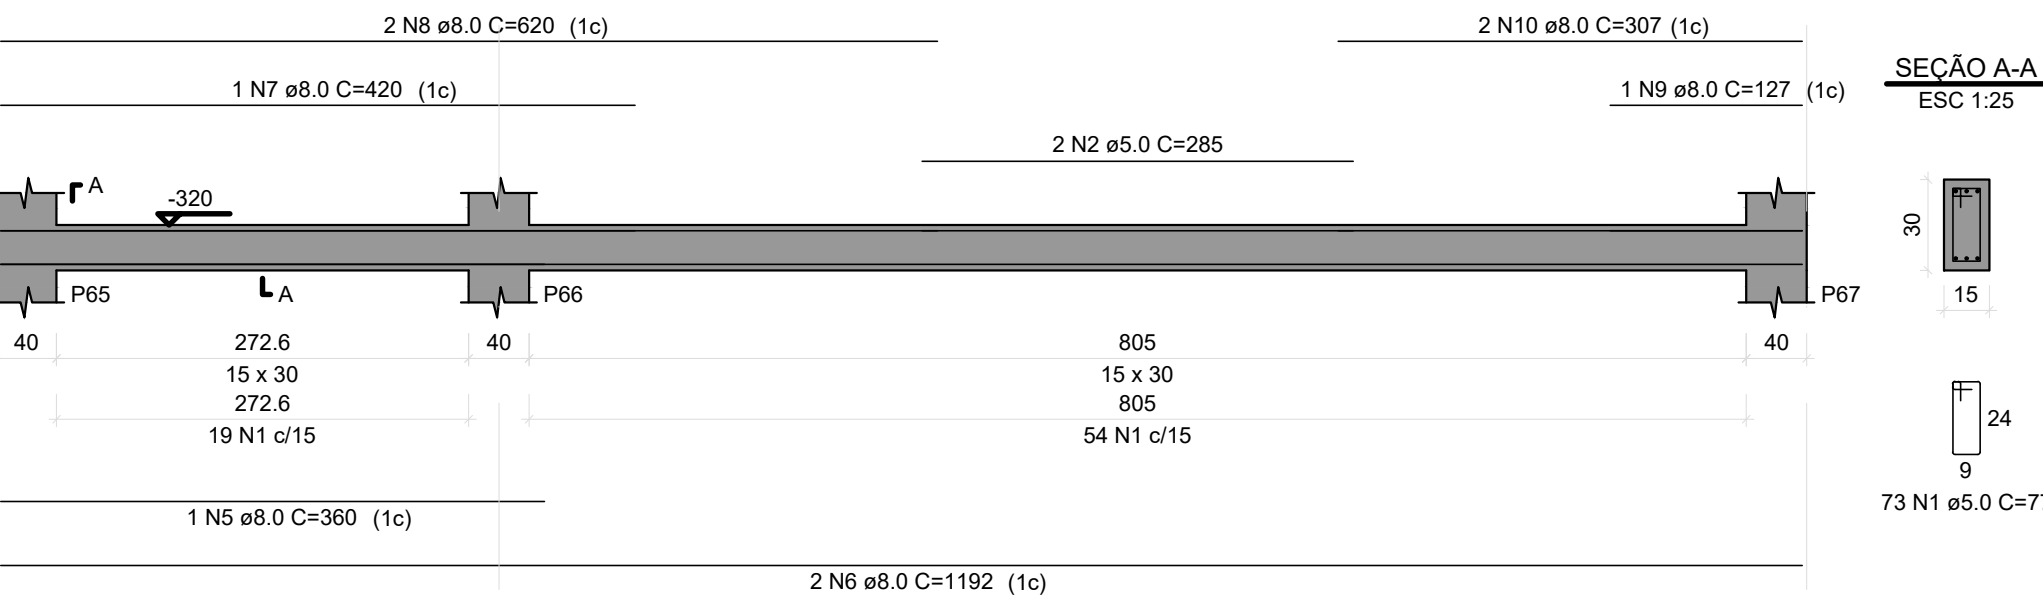


V28  
ESC 1:50

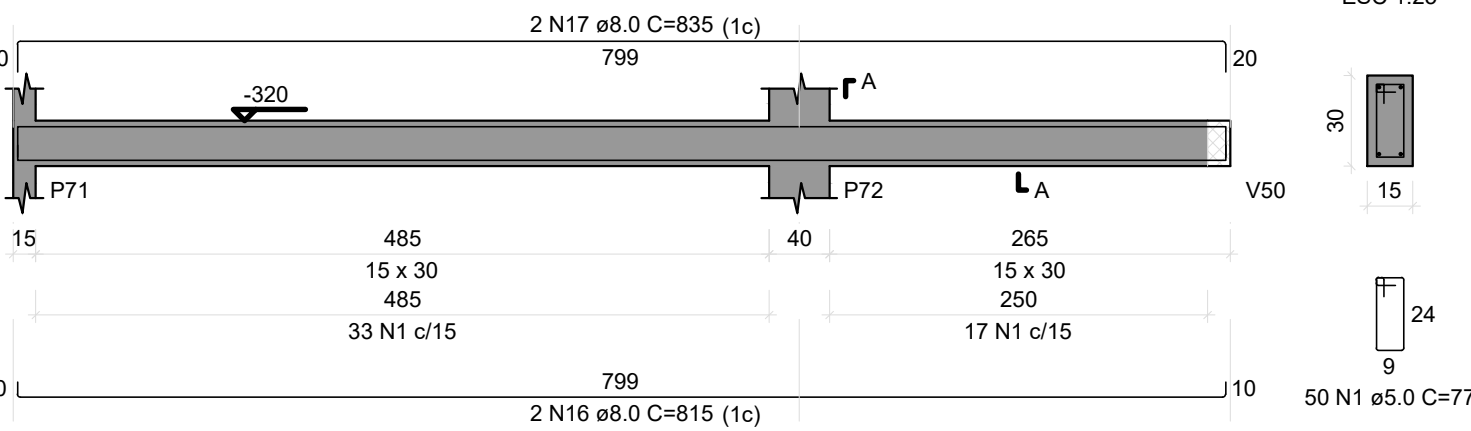


V29  
ESC 1:50

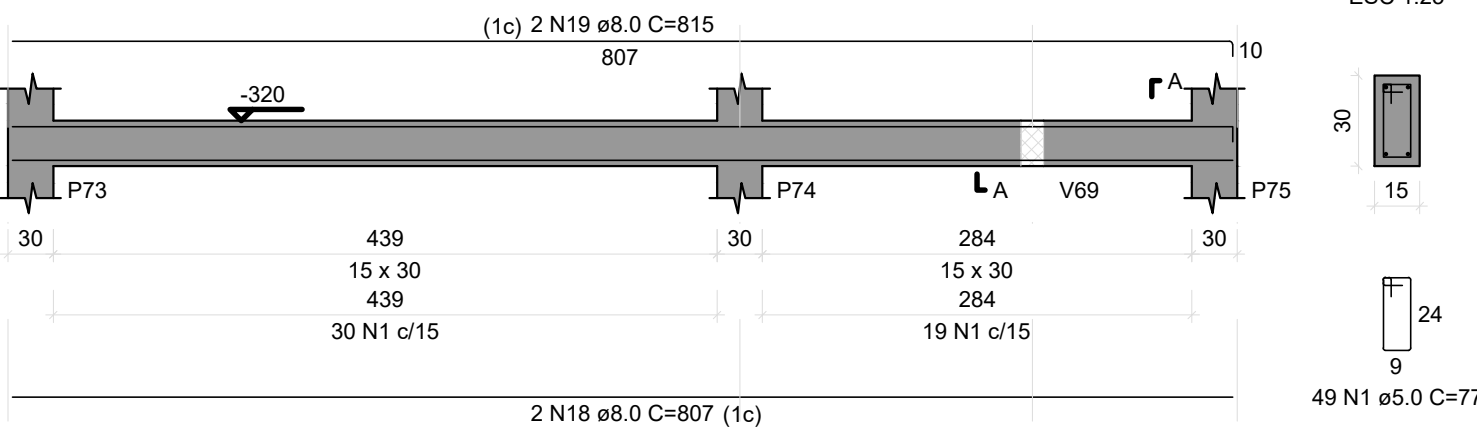

SEÇÃO A-A  
ESC 1:25

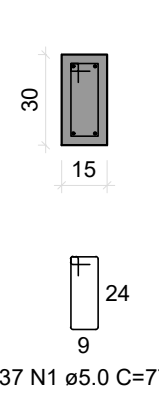


SEÇÃO A-A  
ESC 1:25

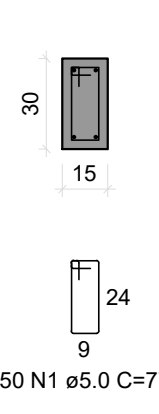


SEÇÃO A-A  
ESC 1:25



V36  
ESC 1:50

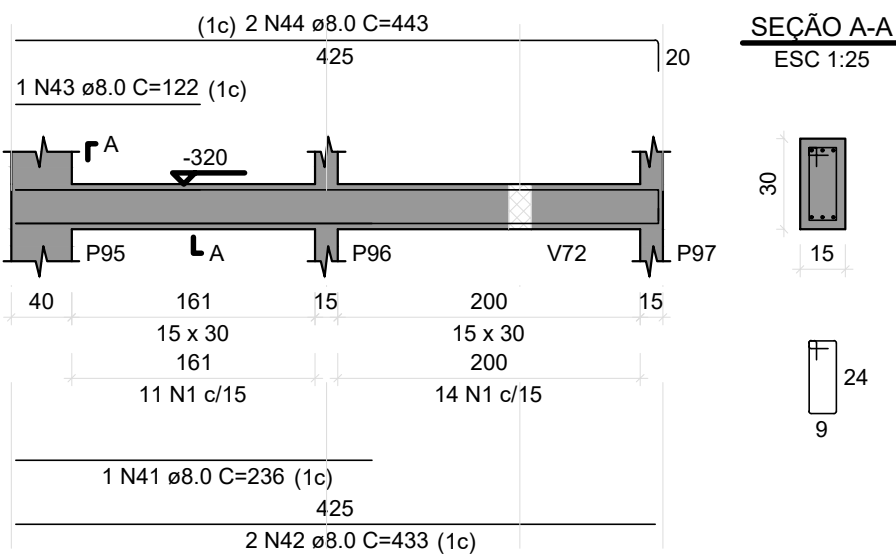

SEÇÃO A-A  
ESC 1:25

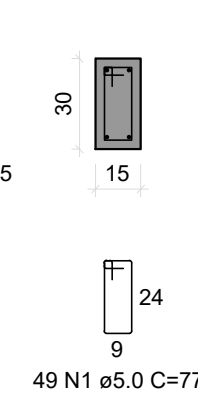

RELACÃO DO AÇO


AÇO	N	DIAM (mm)	QUANT	C.UNIT (cm)	C.TOTAL (cm)
CA60	1	5.0	683	77	52591
	2	5.0	4	285	1140
	3	5.0	2	275	550
	4	5.0	2	282	564
CA50	5	8.0	4	360	1440
	6	8.0	6	1192	7152
	7	8.0	4	420	1680
	8	8.0	6	620	3720
	9	8.0	4	127	508
	10	8.0	6	307	1842
	11	8.0	2	605	1210
	12	8.0	2	625	1250
	13	8.0	2	625	1250
	14	8.0	2	312	624
	15	8.0	2	1189	2378
	16	8.0	2	815	1630
	17	8.0	2	835	1670
	18	8.0	2	807	1614
	19	8.0	2	815	1630
	20	8.0	1	222	222
	21	8.0	2	519	1038
	22	8.0	3	527	1581
	23	8.0	1	231	231
	24	8.0	1	381	381
	25	8.0	2	1014	2028
	26	8.0	2	371	742
	27	8.0	2	180	360
	28	8.0	1	446	446
	29	8.0	2	1198	2396
	30	8.0	2	206	412
	31	8.0	2	119	238
	32	8.0	2	133	266
	33	8.0	1	254	254
	34	8.0	1	335	335
	35	8.0	4	824	3296
	36	8.0	5	832	4160
	37	8.0	2	315	630
	38	8.0	2	339	678
	39	8.0	1	107	107
	40	8.0	1	112	112
	41	8.0	1	236	236
	42	8.0	2	433	866
	43	8.0	1	122	122
	44	8.0	2	443	886

RESUMO DO AÇO

AÇO	DIAM (mm)	C.TOTAL (m)	PESO + 10% (kg)
CA50	8.0	518.2	224.1
CA60	5.0	548.5	93
PESO TOTAL (kg)			224.1
CA50			224.1
CA60			93

Volume de concreto (C-25) = 4.52 m³  
Área de forma = 75.35 m²

BLOCO ÁREA COMUM PRANCHAS: 212 a 295

REVISÃO	DESCRIÇÃO	REVISADO POR	DATA
REVISÃO 00	EMISSION INICIAL	WAGNER	MARÇO/2024
SECRETARIA DE ESTADO DA SEGURANÇA PÚBLICA			
			
DIRETORIA DE ARQUITETURA E EDIFICAÇÕES PRAÇA TOBIAS BARRETO, nº 20, BARRIO SÃO JOSÉ CEP: 49050-220 ARACAJU/SE TELS: (79)3216-5454 / (79)98851-9337			
TIPO PROJETO ESTRUTURAL EXECUTIVO DA CONSTRUÇÃO DO CENTRO INTEGRADO DE SEGURANÇA PÚBLICA (CISP) EM NOSSA SENHORA DA GLÓRIA/SE			Nº DA PRANCHA
ASSUNTO: BLOCO ÁREA COMUM VIGAS BALDRAME 02			228/348
END.: RUA ANTÔNIO JOAQUIM DE FARIAS, S/N – N. SRA DA GLÓRIA – SE			
AUTOR DO PROJETO: WAGNER DARY DA SILVA			
RESPONSÁVEL TÉCNICO: WAGNER DARY DA SILVA RN: 270771497-6			
ESCALA: INDICADO	DATA: MARÇO/2024	DESENHISTA: WAGNER DARY DA SILVA	