



V20

ESC 1:50

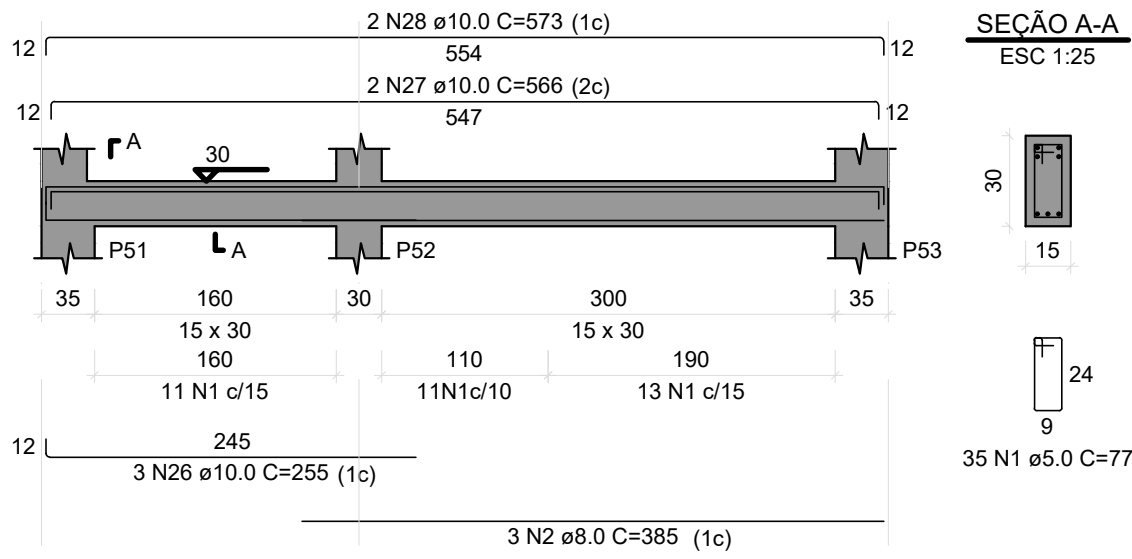


V21

ESC 1:50

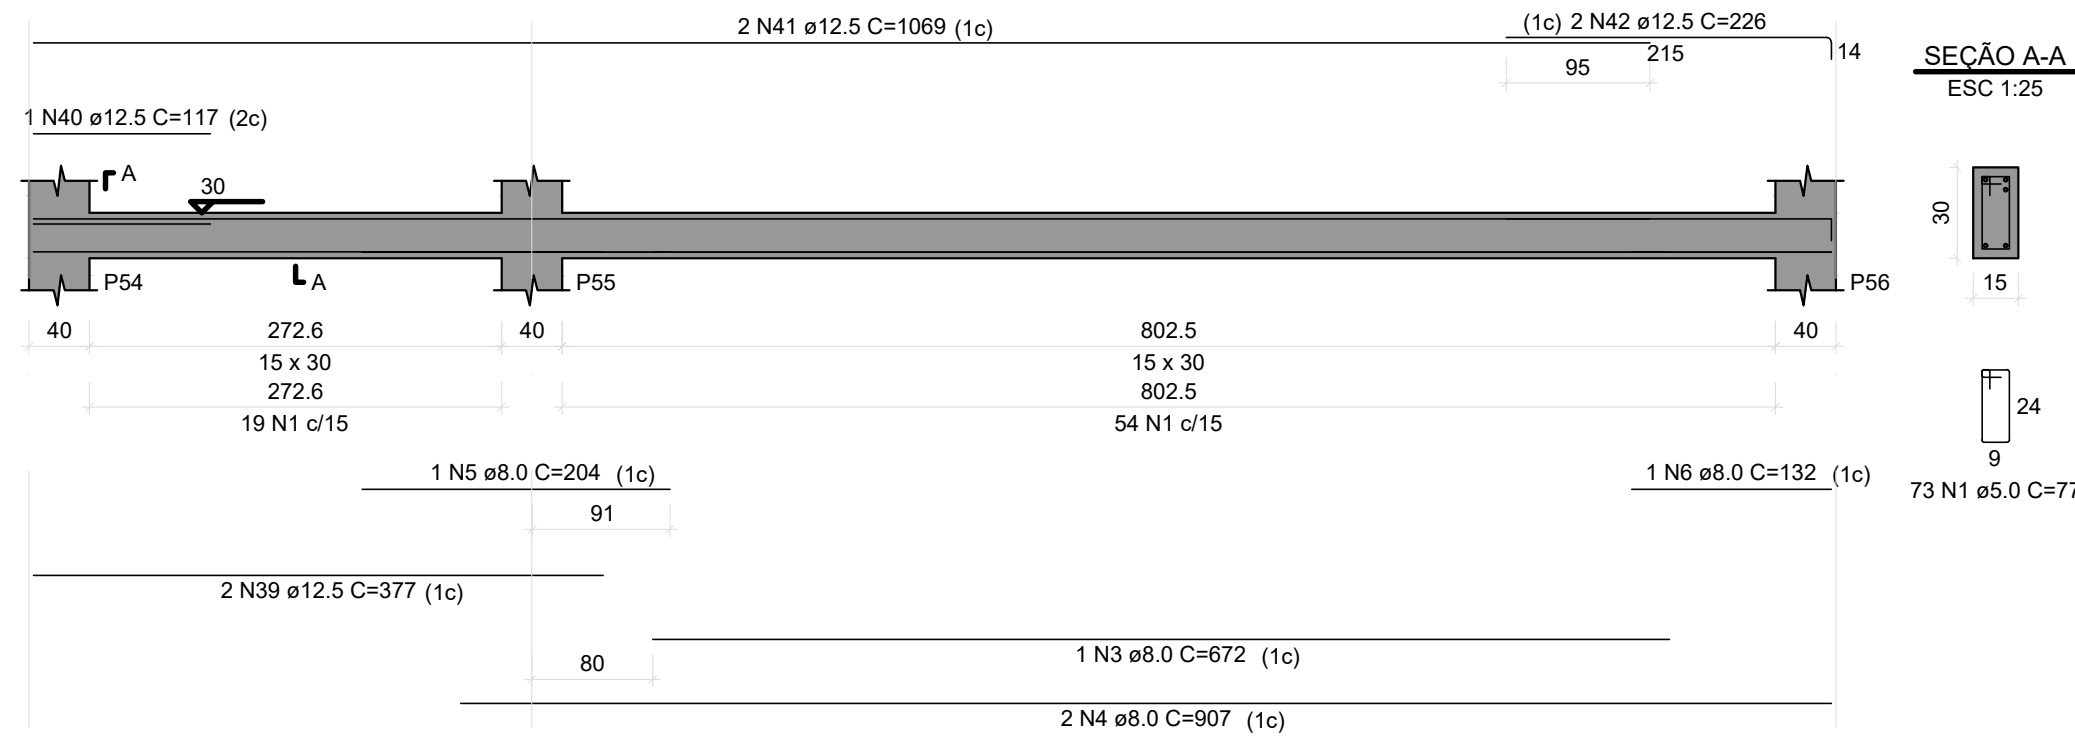


V22

ESC 1:50

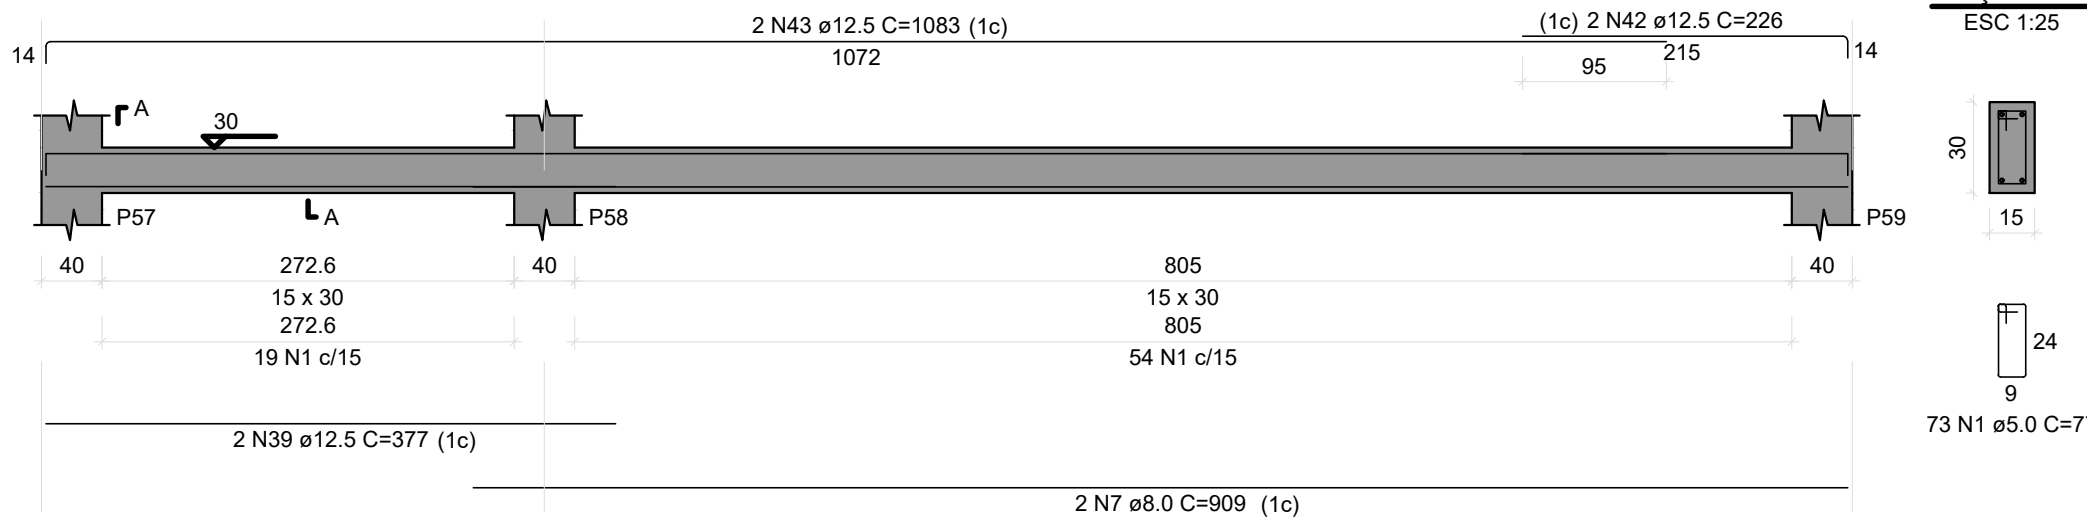


V23

ESC 1:30

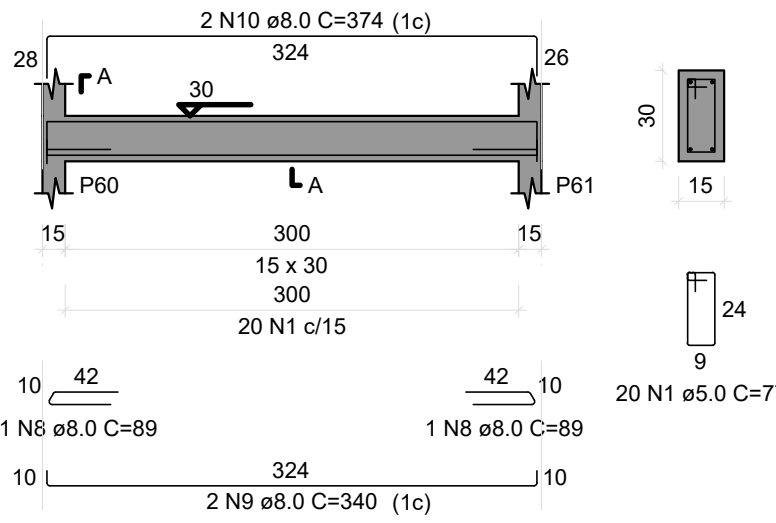


V24

ESC 1:50

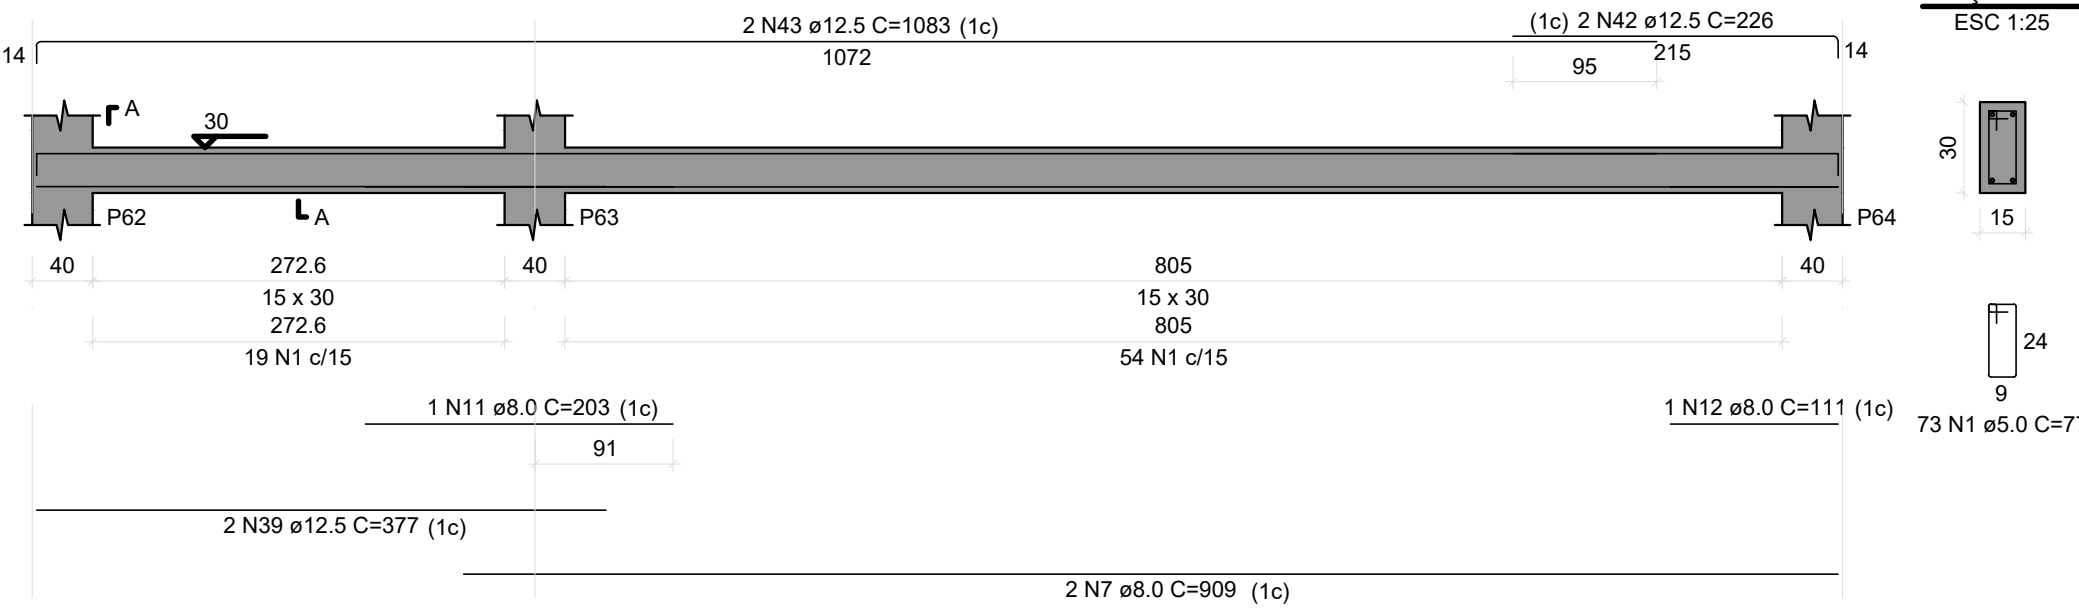


V25

ESC 1:50

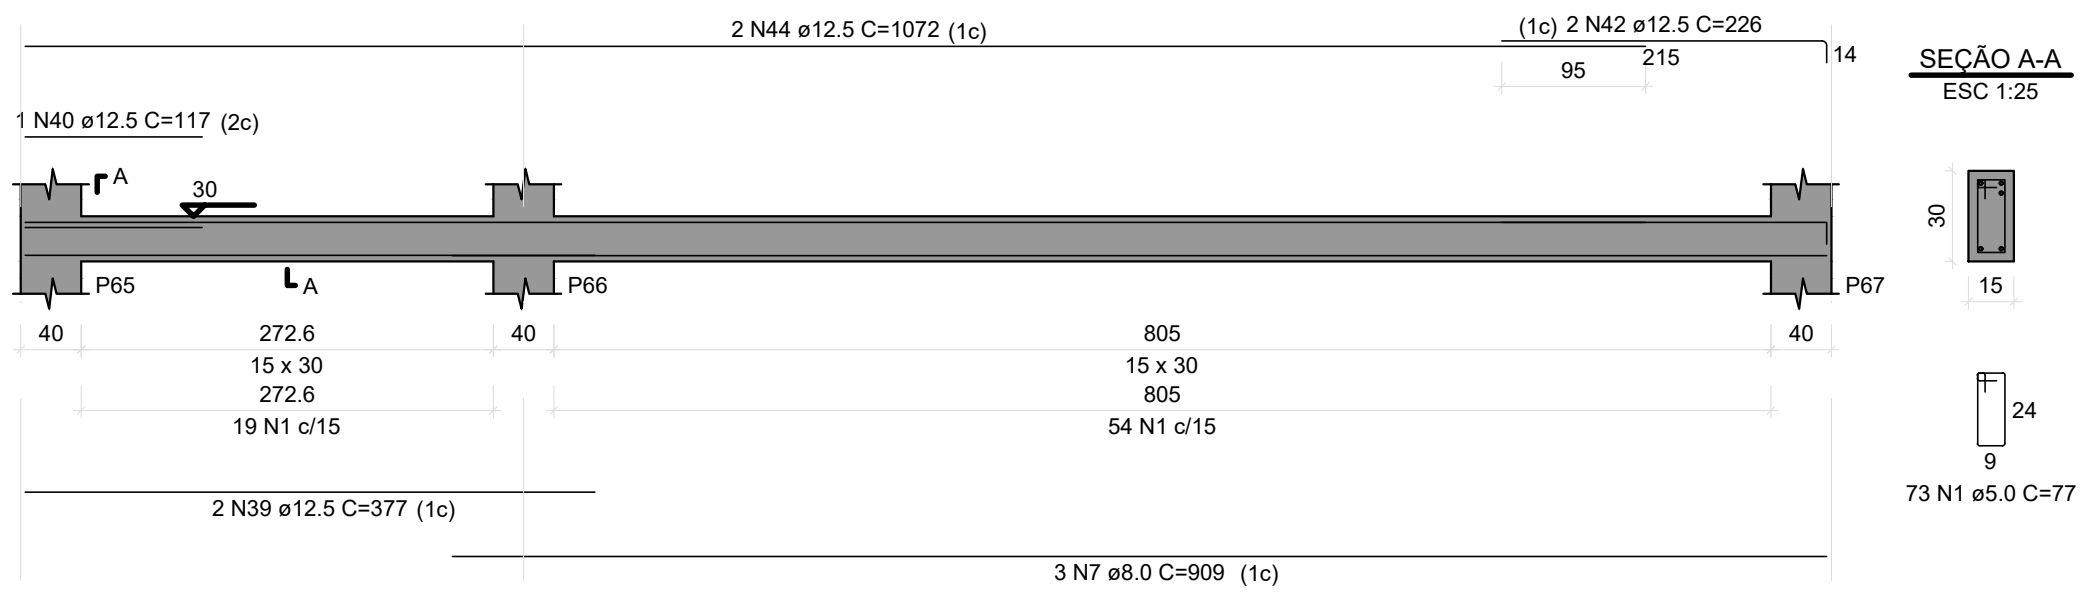


V26

ESC 1:50

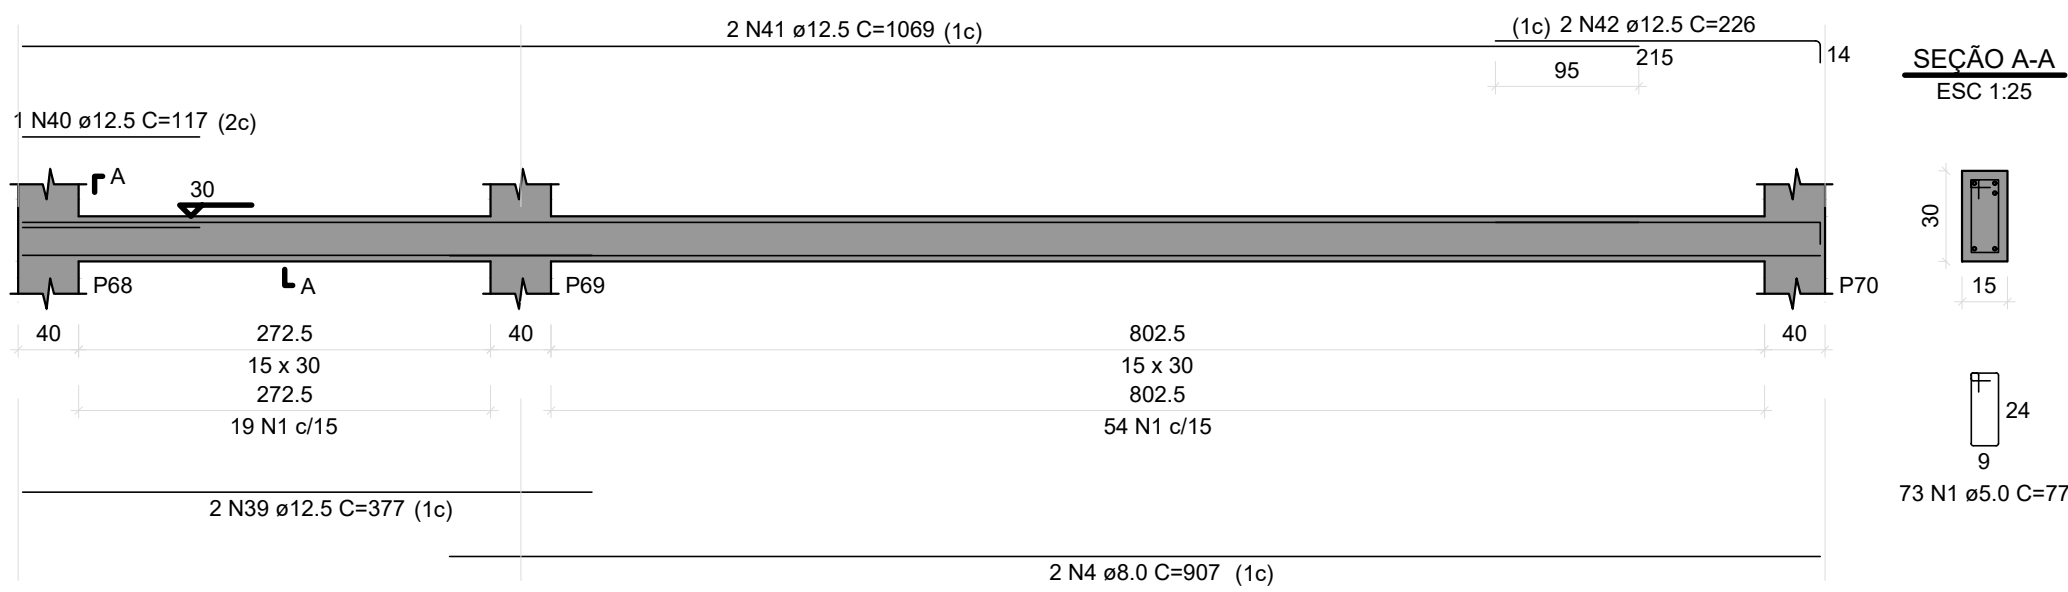


V27

ESC 1:50

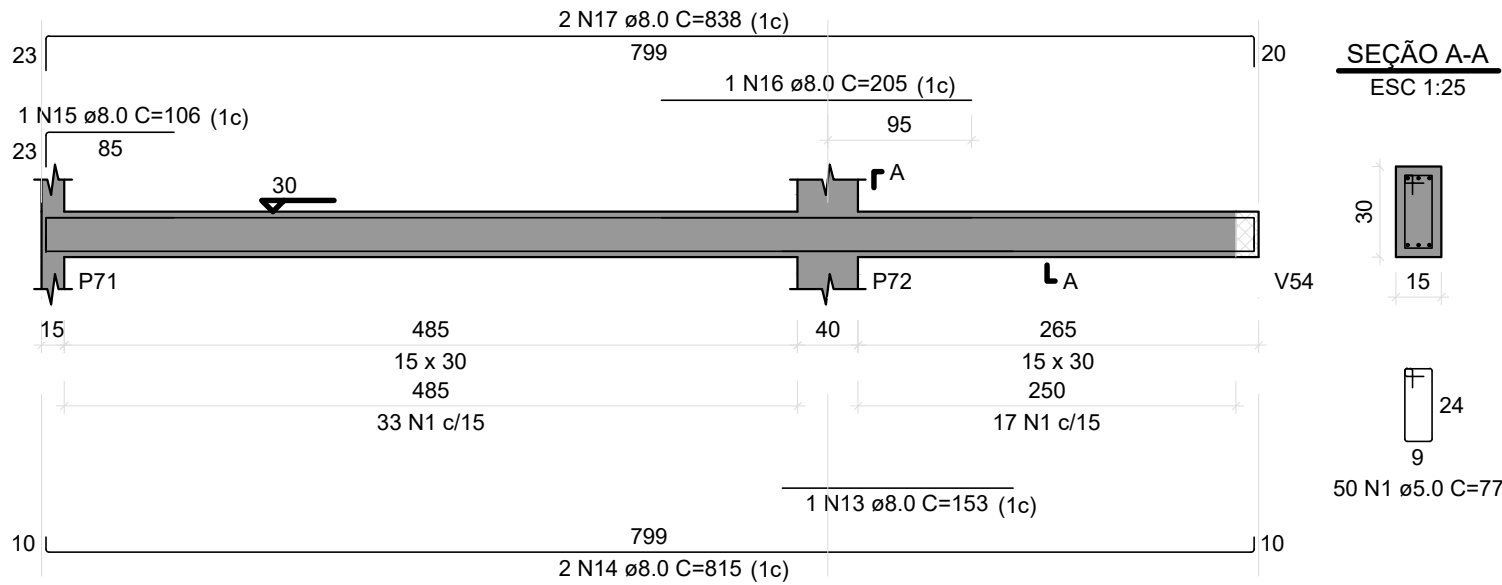


V28

ESC 1:50

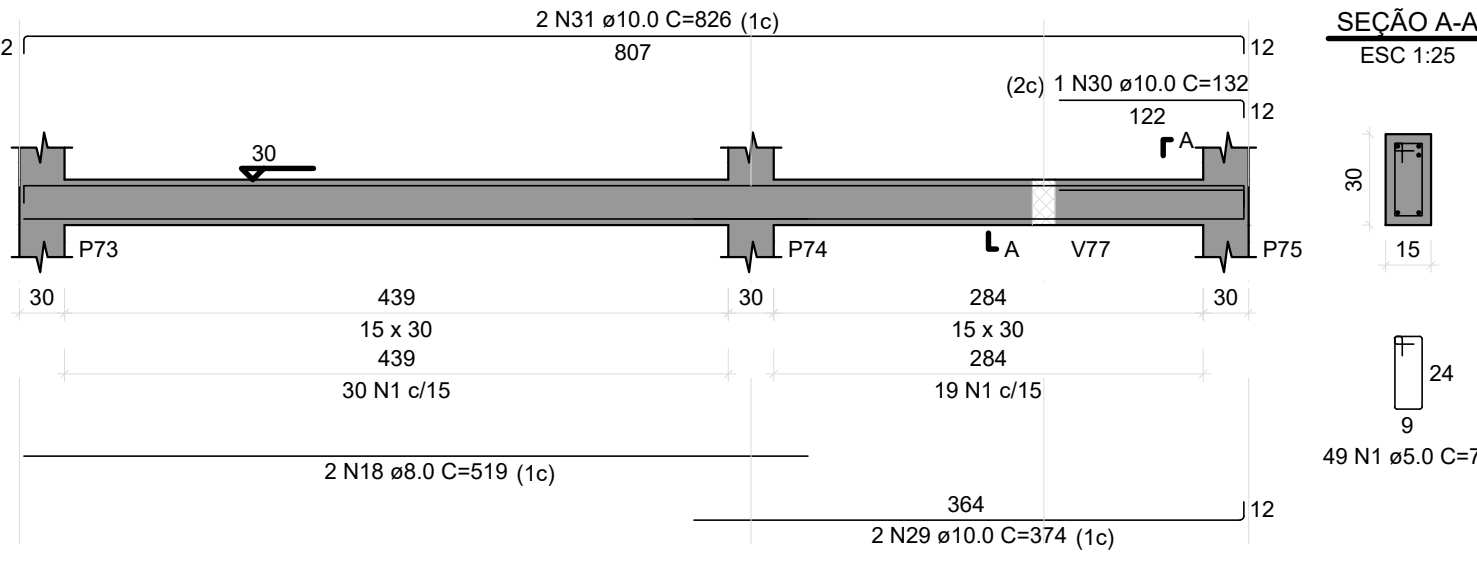


V29

ESC 1:50

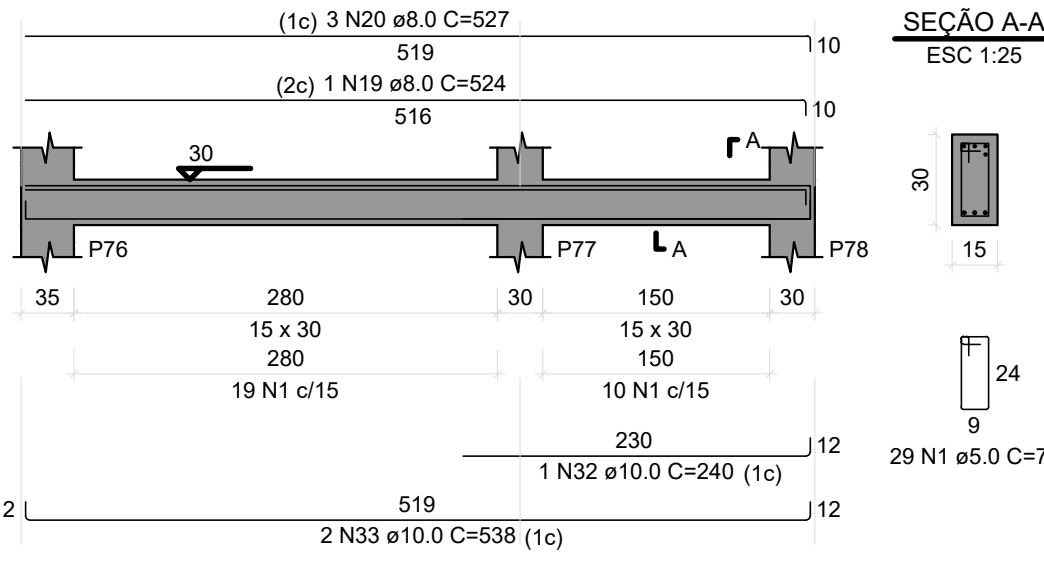


V30

ESC 1:50

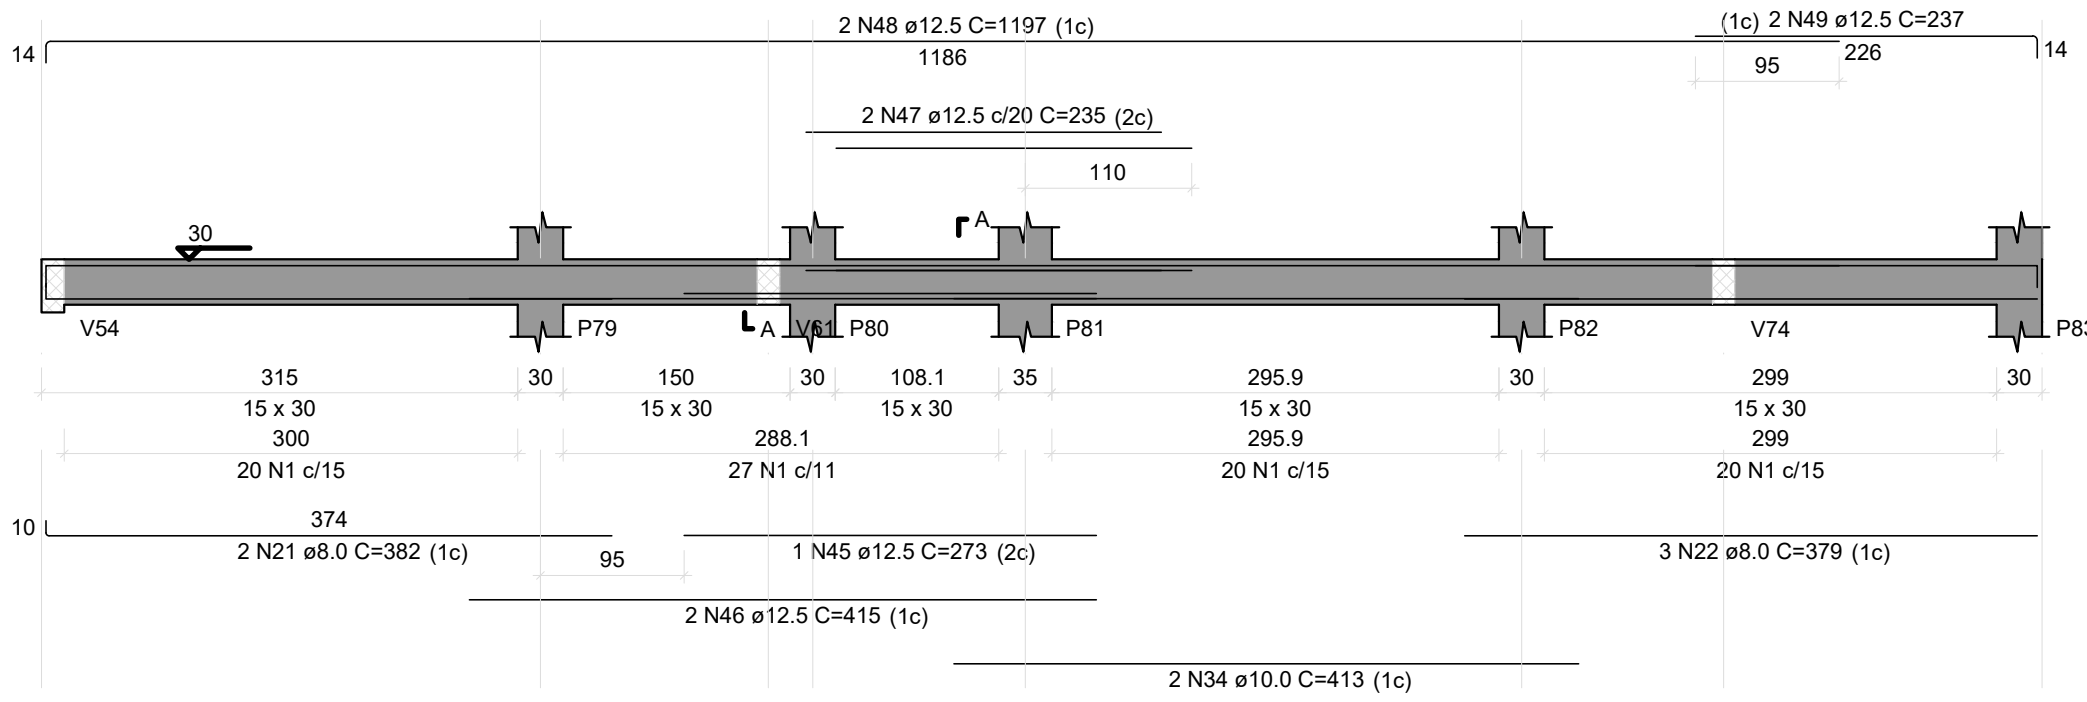


V31

ESC 1:50

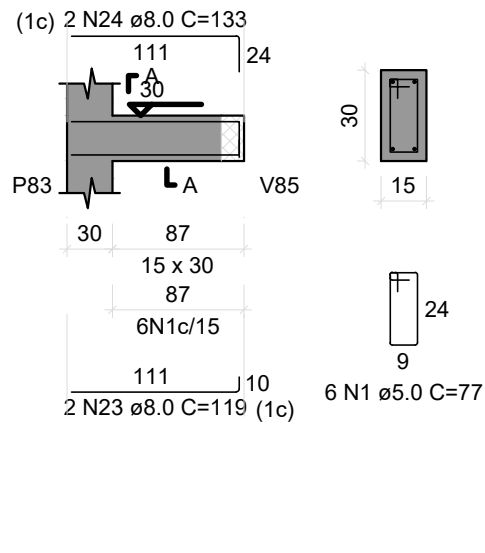

V32

ESC 1:50

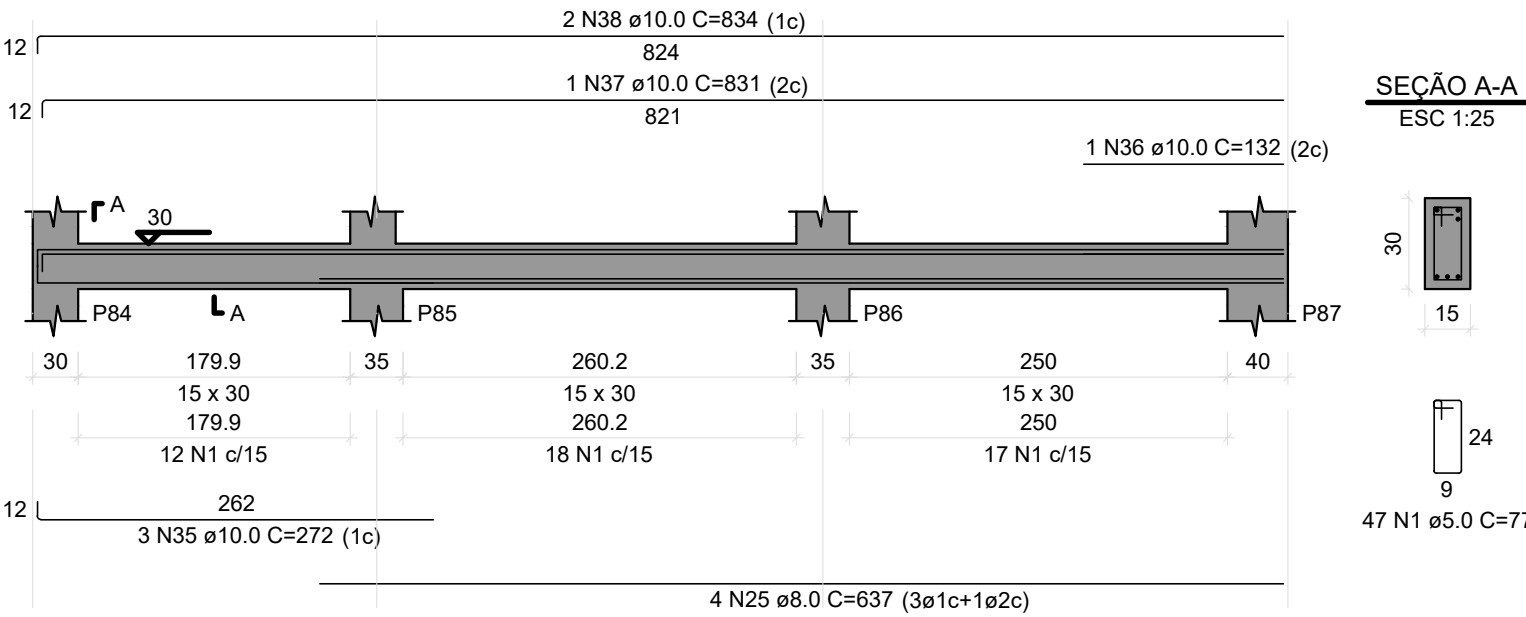

RELAÇÃO DO AÇO

AÇO	N	DIAM (mm)	QUANT	C UNIT (cm)	C TOTAL (cm)
CA50	1	5.0	688	77	52976
CA50	2	8.0	3	385	1155
	3	8.0	1	672	672
	4	8.0	4	907	3628
	5	8.0	1	204	204
	6	8.0	1	132	132
	7	8.0	7	909	6363
	8	8.0	2	89	178
	9	8.0	2	340	680
	10	8.0	2	374	748
	11	8.0	1	203	203
	12	8.0	1	111	111
	13	8.0	1	153	153
	14	8.0	2	815	1630
	15	8.0	1	108	108
	16	8.0	1	205	205
	17	8.0	2	838	1676
	18	8.0	2	519	1038
	19	8.0	1	524	524
	20	8.0	3	527	1581
	21	8.0	2	382	764
	22	8.0	3	379	1137
	23	8.0	2	119	238
	24	8.0	2	133	266
	25	8.0	4	637	2548
	26	10.0	3	255	765
	27	10.0	2	566	1132
	28	10.0	2	573	1146
	29	10.0	2	374	748
	30	10.0	1	132	132
	31	10.0	2	826	1652
	32	10.0	1	240	240
	33	10.0	2	538	1076
	34	10.0	2	413	826
	35	10.0	3	272	816
	36	10.0	1	132	132
	37	10.0	1	831	831
	38	10.0	2	834	1668
	39	12.5	10	377	3770
	40	12.5	3	117	351
	41	12.5	4	1069	4276
	42	12.5	10	226	2260
	43	12.5	4	1083	4332
	44	12.5	2	1072	2144
	45	12.5	1	273	273
	46	12.5	2	415	830
	47	12.5	2	235	470
	48	12.5	2	1197	2394
	49	12.5	2	237	474

RESUMO DO AÇO

AÇO	DIAM (mm)	C TOTAL (m)	PESO + 10% (kg)
CA50	8.0	259.4	112.6
CA50	10.0	111.6	75.7
CA60	12.5	215.7	228.6
CA60	5.0	528.8	89.8
PESO TOTAL (kg)		416.9	
CA50		89.8	

Volume de concreto (C-25) = 4.49 m³
Área de forma = 74.64 m²

BLOCO ÁREA COMUM PRANCHAS: 212 a 295

REVISÃO	DESCRIÇÃO	REVISADO POR	DATA
REVISÃO 00	EMISSIONAL INICIAL	WAGNER	MARÇO/2024

SECRETARIA DE ESTADO DA SEGURANÇA PÚBLICA			DIRETORIA DE ARQUITETURA E EDIFICAÇÕES PRAÇA TOBIAS BARRETO, nº 20, BARRIO SÃO JOSÉ CEP: 49050-220 ARACAJU/SE TELS: (79)3216-5454 / (79)98851-9337
TIPO PROJETO ESTRUTURAL EXECUTIVO DA CONSTRUÇÃO DO CENTRO INTEGRADO DE SEGURANÇA PÚBLICA (CISP) EM NOSSA SENHORA DA GLÓRIA/SE			Nº DA PRANCHA 236/348
ASSUNTO: BLOCO ÁREA COMUM VIGAS DO SUBSOLO 02			
END.: RUA ANTÔNIO JOAQUIM DE FARIAS, S/N – N. SRA DA GLÓRIA – SE			
AUTOR DO PROJETO: WAGNER DARY DA SILVA			
RESPONSÁVEL TÉCNICO: WAGNER DARY DA SILVA			RN: 270771497-6
ESCALA: INDICADO	DATA: MARÇO/2024	DESENHISTA: WAGNER DARY DA SILVA	