


Armação negativa das lajes do pavimento Subsolo (Eixo X)

escala 1:50

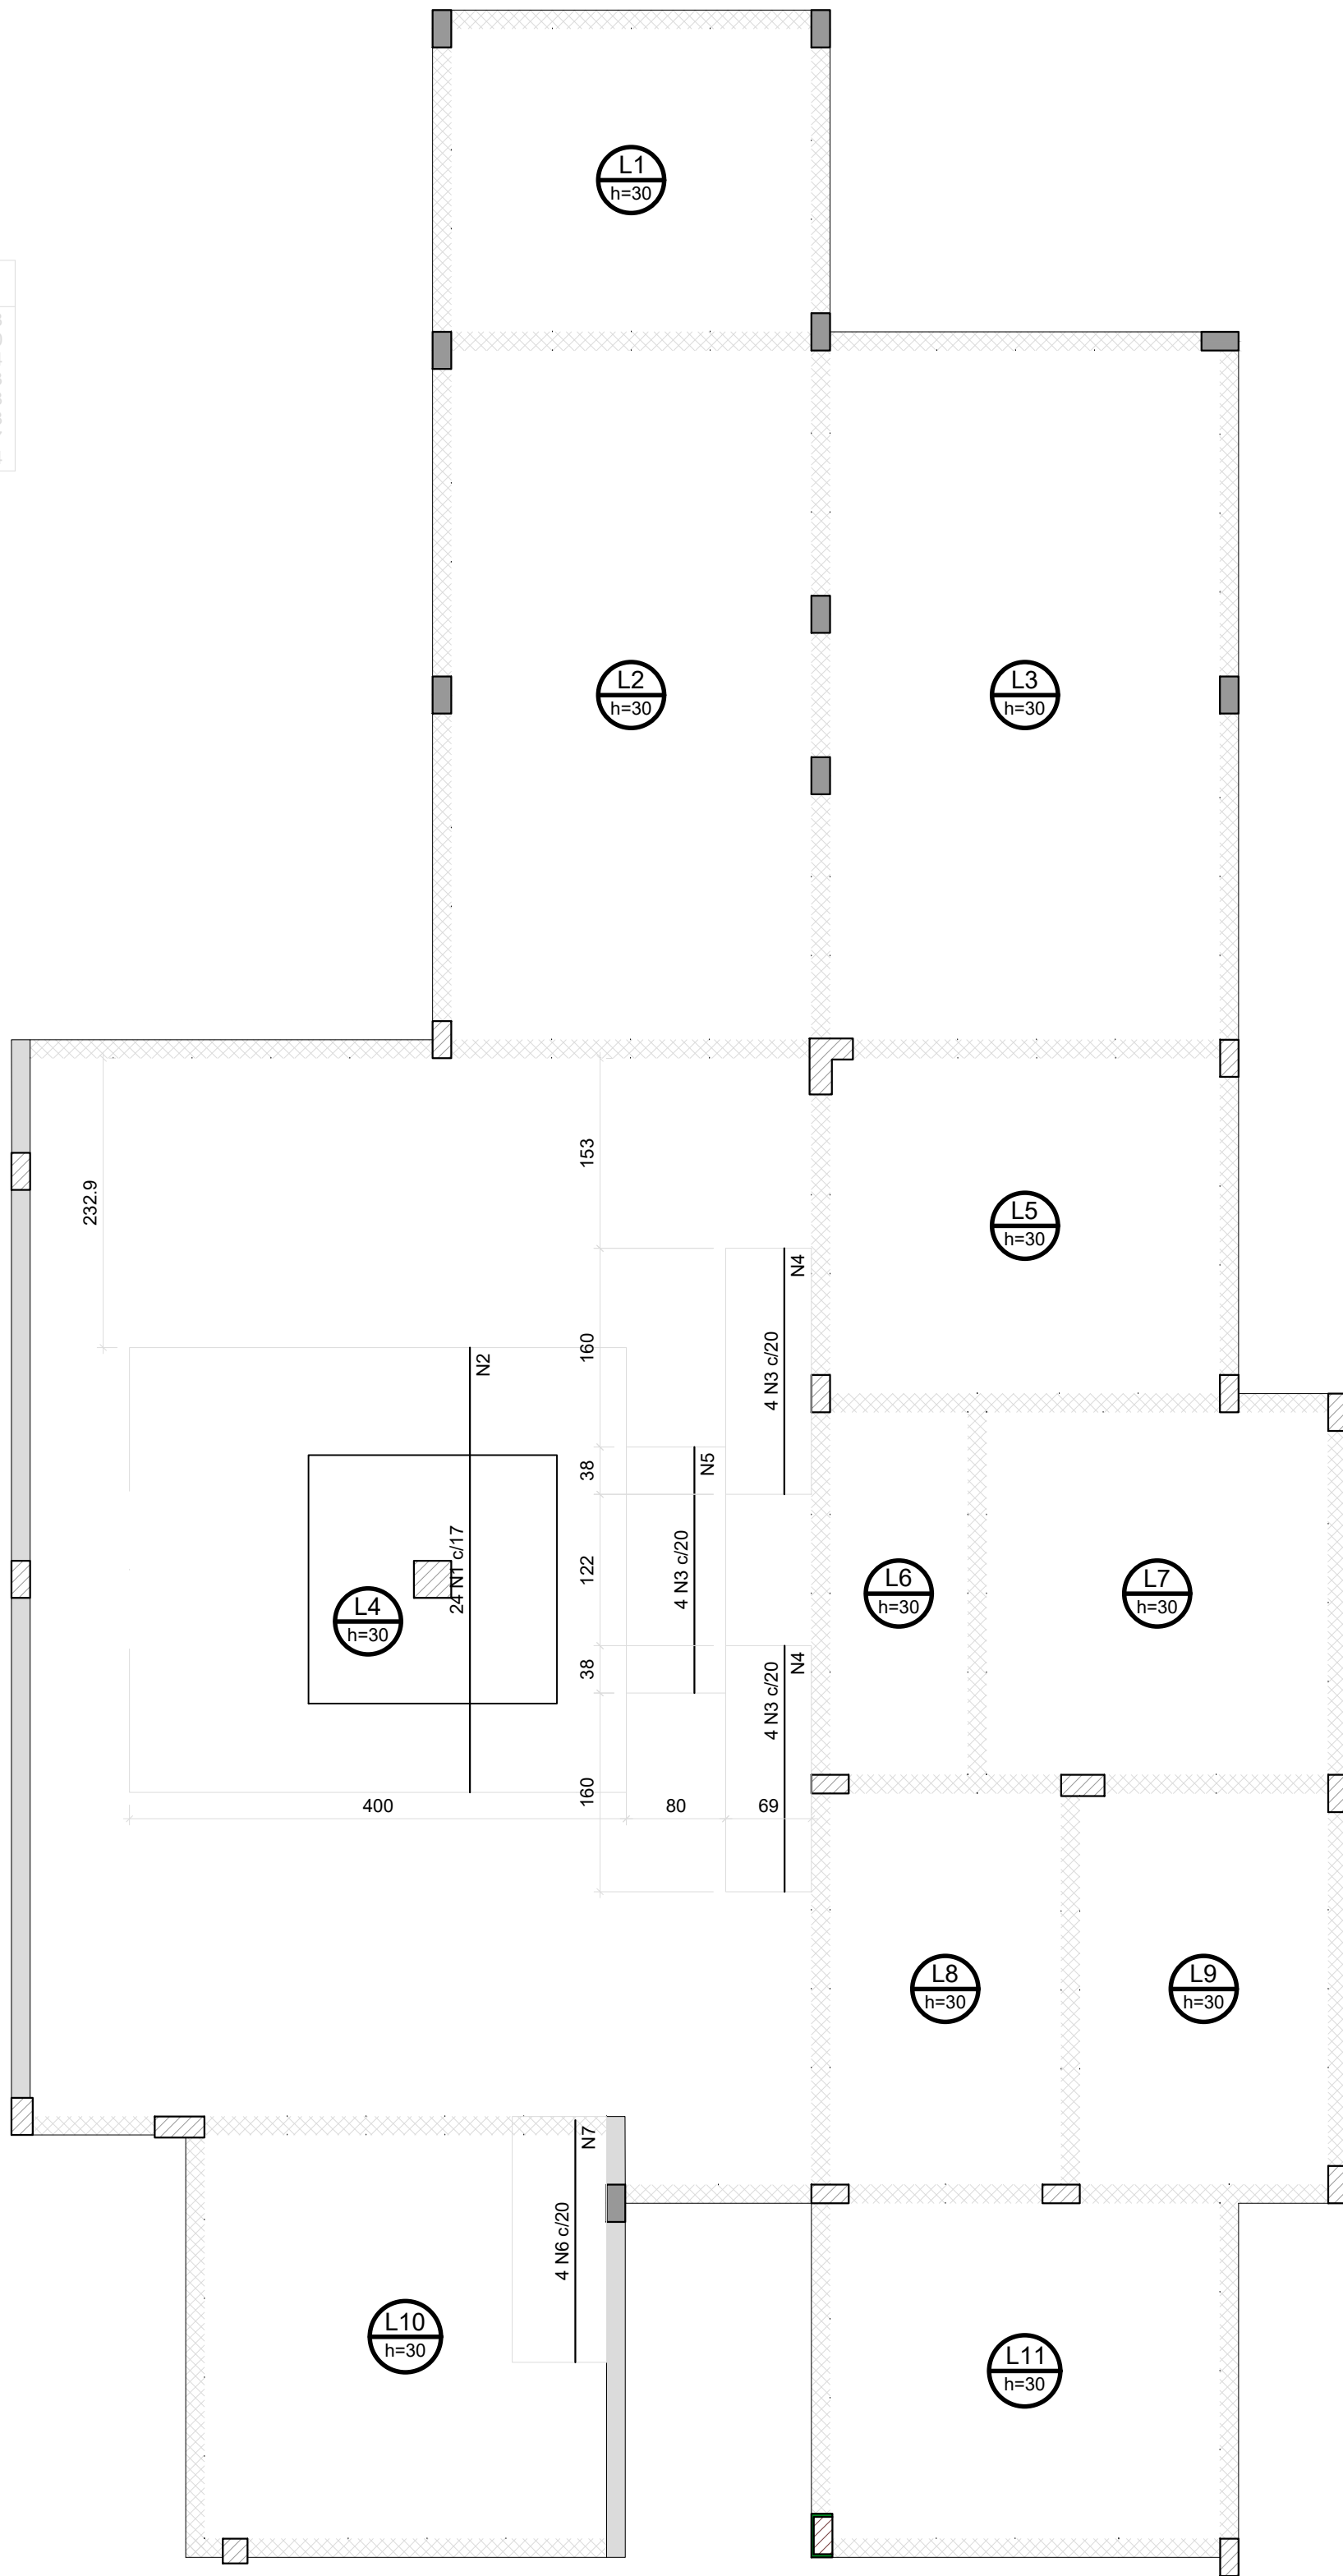

Armação negativa das lajes do pavimento Subsolo (Eixo Y)

escala 1:50

Armaduras de distribuição	
Armadura	Armadura de distribuição
N1	18 N2 ø5.0 c/20 C=400
N3	10 N4 ø5.0 c/20 C=69
N3	10 N4 ø5.0 c/20 C=69
N3	10 N5 ø5.0 c/20 C=80
N6	10 N7 ø5.0 c/20 C=76

RELAÇÃO DO AÇO					
Negativos Y					
AÇO	N	DIAM (mm)	QUANT	C.UNIT (cm)	C.TOTAL (cm)
CA60	1	5.0	24	358	8592
	2	5.0	18	400	7200
	3	5.0	12	198	2376
	4	5.0	20	69	1380
	5	5.0	10	80	800
	6	5.0	4	195	780
	7	5.0	10	76	760

RESUMO DO AÇO			
AÇO	DIAM (mm)	C.TOTAL (m)	PESO + 10% (kg)
CA60	5.0	218.9	37.1
PESO TOTAL (kg)			
CA60	37.1		

Volume de concreto (C-25) = 0.00 m³
Área de forma = 0.00 m²

DETALHE DA ARMADURA SUPERIOR DE CONTINUIDADE DA LAJE E MONTAGEM DA ARMADURA DE DISTRIBUIÇÃO

