
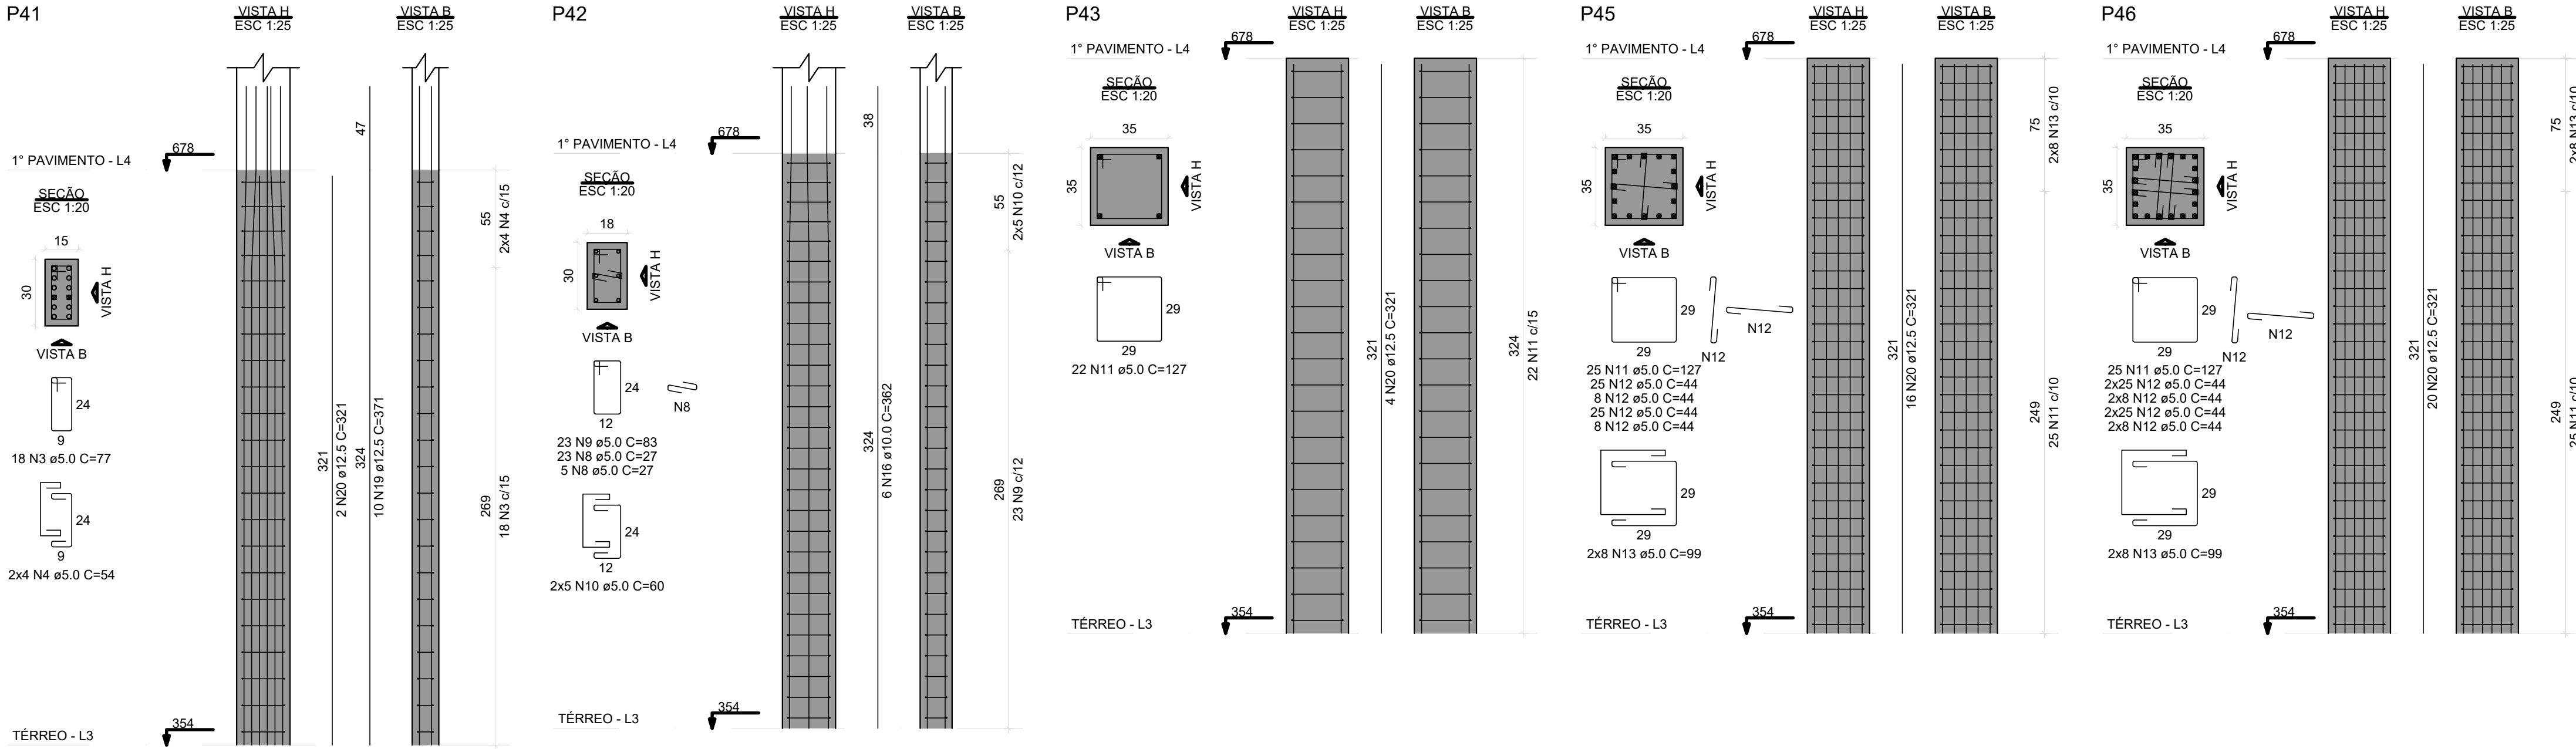


RELAÇÃO DO AÇO					
P20	4xP21		P28		
P29	P30		P31		
6xP32	P33		P34		
P37	P43		P45		
P42					
P46					
AÇO	N	DIAM (mm)	QUANT	C.UNIT (cm)	C.TOTAL (cm)
CA60	1	5.0	25	91	2275
	2	5.0	6	63	378
	3	5.0	356	77	27412
	4	5.0	96	54	5184
	5	5.0	56	24	1344
	6	5.0	60	67	4020
	7	5.0	18	54	972
	8	5.0	28	27	756
	9	5.0	23	83	1909
	10	5.0	10	60	600
	11	5.0	72	127	9144
	12	5.0	198	44	8712
CA50	13	5.0	32	99	3168
	14	10.0	25	321	8025
	15	10.0	8	75	600
	16	10.0	39	362	14118
	17	10.0	3	84	252
	18	12.5	4	94	376
	19	12.5	38	371	14098
	20	12.5	42	321	13462
RESUMO DO AÇO					
AÇO	DIAM (mm)	C.TOTAL (m)	PESO + 10% (kg)		
CA50	10.0	230	156		
CA60	12.5	279.6	296.2		
	5.0	658.7	111.7		
PESO TOTAL (kg)					
CA50	452.2				
CA60	111.7				
Volume de concreto (C-25) = 4.13 m³					
Área de forma = 71.60 m²					

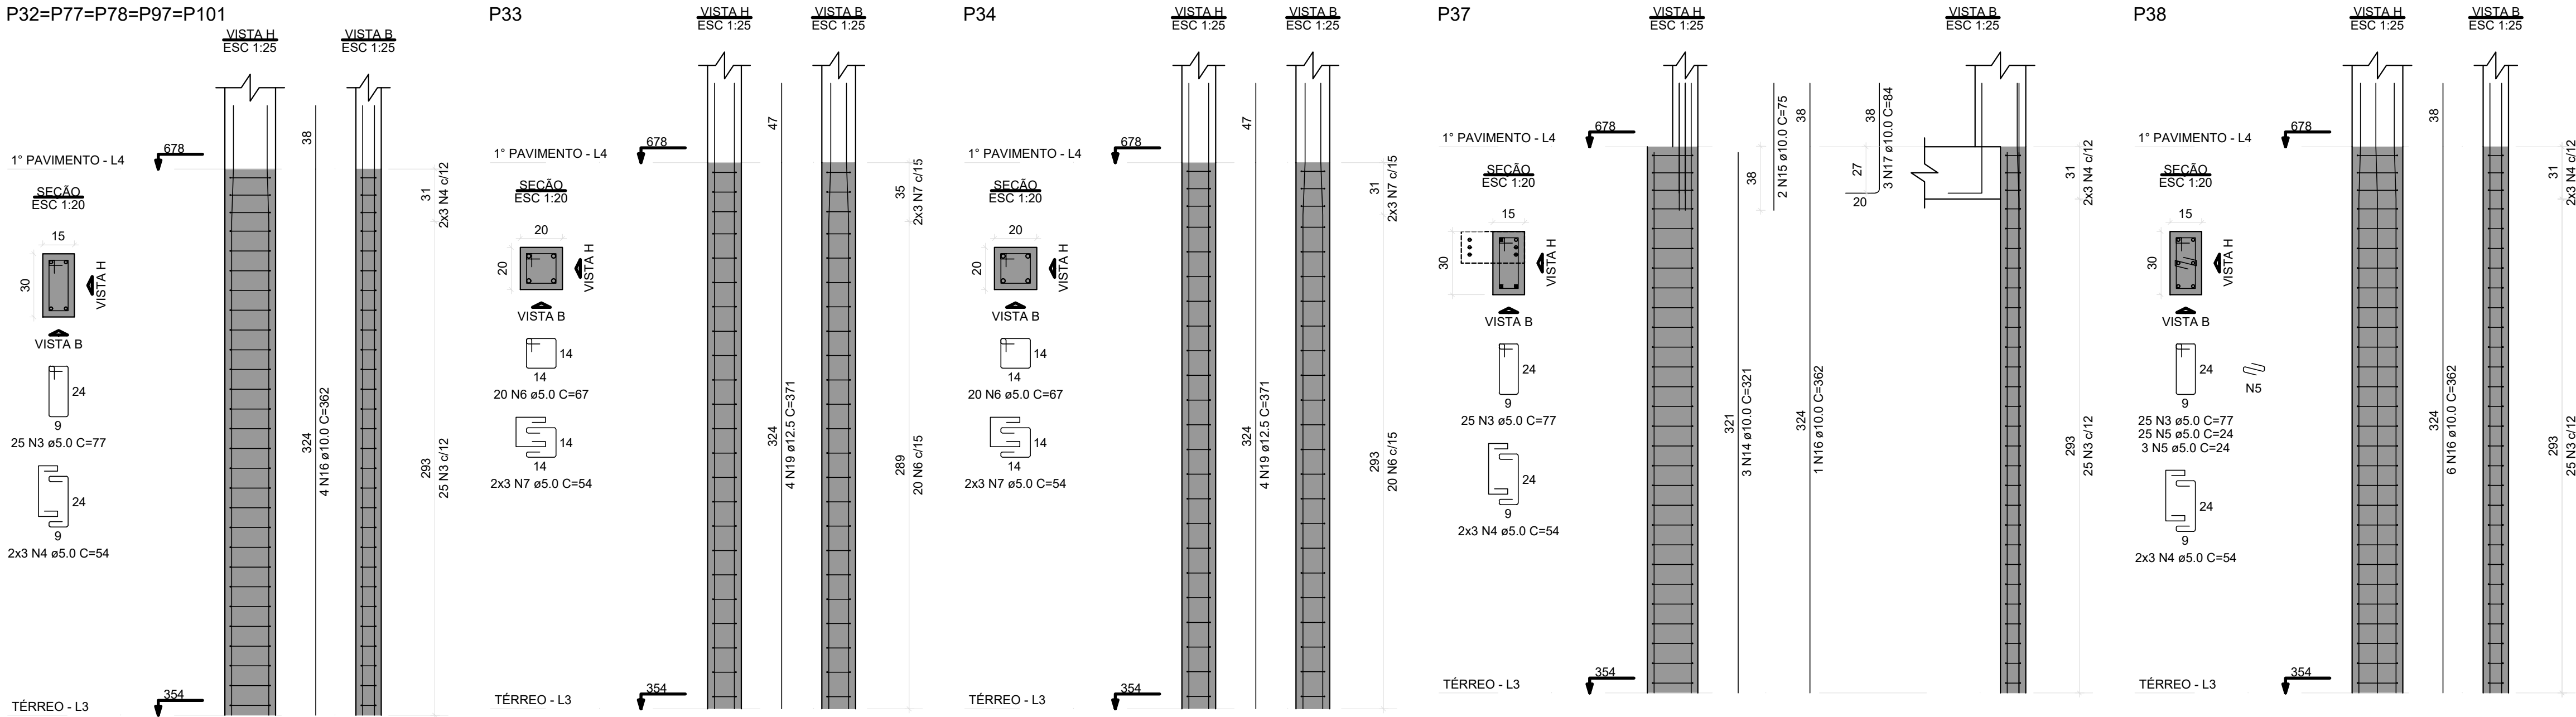

BLOCO ÁREA COMUM PRANCHAS: 212 a 295

REVISÃO	DESCRIÇÃO	REVISADO POR	DATA
REVISÃO 00	EMISSIONAL INICIAL	WAGNER	MARÇO/2024
<div><div><div></div><div>SERGIPE GOVERNO DO ESTADO</div></div><div><div>DIRETORIA DE ARQUITETURA E EDIFICAÇÕES</div><div>FRAÇÃO TOBIAS BARRETO, nº 20, BARRIO SÃO JOSÉ</div><div>CEP: 49050-220 ARACAJU/SE</div><div>TELS: (79)3216-5454 / (79)98851-9337</div></div></div>			
TIPO PROJETO ESTRUCTURAL EXECUTIVO DA CONSTRUÇÃO DO CENTRO INTEGRADO DE SEGURANÇA PÚBLICA (CISP) EM NOSSA SENHORA DA GLÓRIA/SE			Nº DA PRANCHA
ASSUNTO: BLOCO ÁREA COMUM PILARES DO 1º PAVIMENTO 01			264/348
END.: RUA ANTÔNIO JOAQUIM DE FARIAS, S/N – N. SRA DA GLÓRIA – SE			
AUTOR DO PROJETO: WAGNER DARY DA SILVA			
RESPONSÁVEL TÉCNICO: WAGNER DARY DA SULVA RN: 270771497-6			
ESCALA: INDICADO	DATA: MARÇO/2024	DESENHISTA: WAGNER DARY DA SILVA	