



Vigas			
Nome	Seção (cm)	Elevação (cm)	Nível (cm)
V1	15x30	100	449
V2	15x40	0	349
V3	15x30	0	349
V4	15x40	0	349
V5	15x40	0	349
V6	15x35	0	349
V7	15x30	100	449
V8	15x40	0	349
V9	15x40	0	349
V10	15x45	0	349
V11	15x50	0	349
V12	15x30	0	349
V13	15x50	0	349
V14	15x40	0	349
V15	15x40	0	349
V16	12x30	100	449
V17	15x30	100	449
V18	12x30	100	449
V19	12x30	100	449
V20	12x30	100	449
V21	12x30	100	449
V22	12x30	100	449
V23	12x30	100	449
V24	12x30	100	449
V25	12x30	100	449
V26	15x40	0	349
V27	12x30	100	449
V28	12x30	100	449
V29	12x30	100	449
V30	12x30	100	449
V31	12x30	100	449
V32	12x30	100	449
V33	12x30	100	449
V34	12x30	100	449
V35	15x40	0	349
V36	12x30	100	449
V37	12x30	100	449
V38	12x30	100	449
V39	15x40	0	349
V40	12x30	100	449
V41	12x30	100	449
V42	12x30	100	449
V43	12x30	100	449
V44	12x30	100	449
V45	15x40	0	349
V46	12x30	100	449
V47	12x30	100	449
V48	12x30	100	449
V49	15x40	0	349
V50	12x30	100	449
V51	12x30	100	449
V52	12x30	100	449
V53	15x40	0	349
V54	15x40	0	349
V55	12x30	100	449
V56	12x30	100	449
V57	12x30	100	449
V58	12x30	100	449
V59	12x30	100	449
V60	12x30	100	449
V61	15x35	0	349
V62	15x30	100	449
V63	12x30	100	449
V64	12x30	100	449
V65	12x30	100	449
V66	12x30	100	449
V67	12x30	100	449
V68	15x40	0	349
V69	15x40	0	349
V70	12x30	100	449
V71	12x30	100	449
V72	15x40	0	349
V73	15x40	0	349
V74	15x40	0	349
V75	15x40	0	349
V76	15x30	0	349
V77	15x40	0	349

Pilares			
Nome	Seção (cm)	Elevação (cm)	Nível (cm)
P1	15x30	100	449
P2	20x35	100	449
P3	20x35	100	449
P4	15x30	0	349
P5	15x30	0	349
P6	15x30	0	349
P7	18x40	0	349
P8	15x30	0	349
P9	15x30	0	349
P10	15x30	0	349
P11	15x30	0	349
P12	15x30	0	349
P13	18x35	0	349
P14	18x35	0	349
P15	18x35	0	349
P16	18x35	0	349
P17	15x30	0	349
P18	15x30	100	449
P19	18x35	0	349
P20	15x30	0	349
P21	17x40	0	349
P22	15x30	0	349
P23	18x35	0	349
P24	15x30	0	349
P25	15x30	0	349
P26	15x30	0	349
P27	18x40	0	349
P28	18x40	0	349
P29	15x30	100	449
P30	18x45	0	349
P31	18x40	0	349
P32	15x30	0	349
P33	15x30	0	349
P34	15x30	0	349
P35	18x30	0	349
P36	15x30	0	349
P37	15x30	0	349
P38	18x35	0	349
P39	18x35	0	349
P40	15x30	0	349
P41	15x30	0	349
P42	18x35	0	349
P43	19x40	0	349
P44	15x30	0	349
P45	15x30	0	349
P46	18x30	0	349
P47	18x35	0	349
P48	15x30	0	349
P49	18x30	0	349
P50	20x40	0	349
P51	18x35	0	349
P52	T 40x28x15x18	0	349
P53	18x40	0	349
P54	15x30	0	349
P55	15x30	0	349
P56	18x35	0	349
P57	15x30	0	349
P58	15x30	0	349


Pilar que morre

Pilar que passa

Pilar com mudança de seção

Viga

Viga chata ou invertida

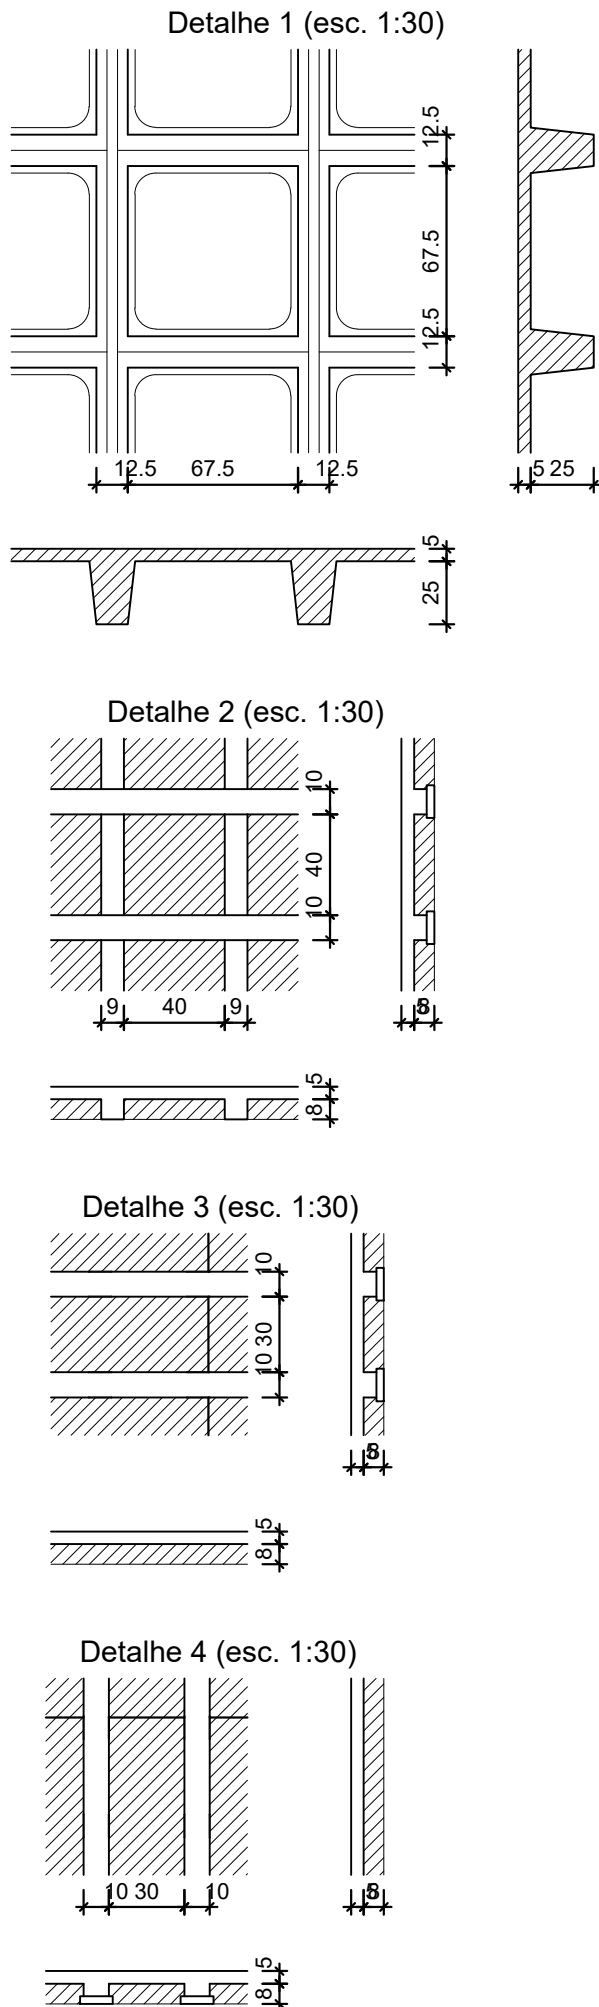

Lajes							
Dados				Sobrecarga (kgf/m²)			
Nome	Tipo	Altura (cm)	Elevação (cm)	Nível (cm)	Peso próprio (kgf/m²)	Adicional	Acidental
L1	Nervurada	30	0	349	341	154	250
L2	Nervurada	30	0	349	341	154	250
L3	Trelçada 1D	13	0	349	176	154	250
L4	Trelçada 1D	13	0	349	176	154	250
L5	Trelçada 2D	13	0	349	195	154	500
L6	Trelçada 2D	13	0	349	195	154	500
L7	Trelçada 1D	13	0	349	176	154	250
L8	Trelçada 1D	13	0	349	176	154	250
L9	Trelçada 1D	13	0	349	176	154	250
L10	Nervurada	30	0	349	341	154	250
L11	Trelçada 2D	13	0	349	195	154	250
L12	Trelçada 1D	13	0	349	176	154	250
L13	Nervurada	30	0	349	341	154	250
L14	Trelçada 1D	13	0	349	176	182	150
L15	Trelçada 1D	13	0	349	176	154	250
L16	Trelçada 1D	13	0	349	176	154	250
L17	Nervurada	30	0	349	341	154	250
L18	Trelçada 1D	13	0	349	176	154	250
L19	Trelçada 1D	13	0	349	176	154	250
L20	Trelçada 1D	13	0	349	176	154	250
L21	Trelçada 1D	13	0	349	176	154	250
L22	Nervurada	30	0	349	341	154	250
L23	Nervurada	30	0	349	341	154	250
L24	Nervurada	30	0	349	341	154	250
L25	Nervurada	30	0	349	341	154	250
L26	Nervurada	30	0	349	341	182	150
L27	Nervurada	30	0	349	341	154	250
L28	Nervurada	30	0	349	341	154	250
L29	Nervurada	30	0	349	341	154	250

Características dos materiais	
fck (kgf/cm²)	Ecs (kgf/cm²)
250	241500
Dimensão máxima do agregado = 19 mm	

Forma do pavimento Térreo

escala 1:50

SECRETARIA DE ESTADO DA SEGURANÇA PÚBLICA

DIRETORIA DE ARQUITETURA E EDIFICAÇÕES
PRAÇA TOBIAS BARRETO, nº 20, BAIRRO SÃO JOSÉ
CEP: 49050-220 ARACAJU/SE
TELS: (79)3216-5454 / (79)98851-9337

TIPO PROJETO

PROJETO ESTRUTURAL EXECUTIVO DA CONSTRUÇÃO DO CENTRO INTEGRADO DE SEGURANÇA PÚBLICA (CISP) EM NOSSA SENHORA DA GLÓRIA/SE

ASSUNTO:

BLOCO DA DELEGACIA PRANCHAS DE: 296 a 348

END.:

RUA ANTÔNIO JOAQUIM DE FARIAS, S/N – N. SRA DA GLÓRIA – SE

AUTOR DO PROJETO:

WAGNER DARY DA SILVA

RESPONSÁVEL TÉCNICO:

WAGNER DARY DA SULVA RN: 270771497-6

ESCALA:

INDICADO

DATA:

MARÇO/2024

DESENHISTA:

WAGNER DARY DA SILVA

REVISÃO

REVISÃO 00

REVISADO POR

WAGNER

DATA

MARÇO/2024

