


Armação negativa das lajes do pavimento Térreo (Eixo Y)

escala 1:50

Armaduras de distribuição	
Armadura	Armadura de distribuição
N5	10 N6 ø5.0 c/20 C=35
N1	10 N7 ø5.0 c/20 C=80
N2	8 N8 ø5.0 c/20 C=118
N3	6 N9 ø5.0 c/20 C=69
N2	8 N10 ø5.0 c/20 C=168
N3	6 N11 ø5.0 c/20 C=49

DETALHE DA ARMADURA SUPERIOR DE CONTINUIDADE DA LAJE
E MONTAGEM DA ARMADURA DE DISTRIBUIÇÃO

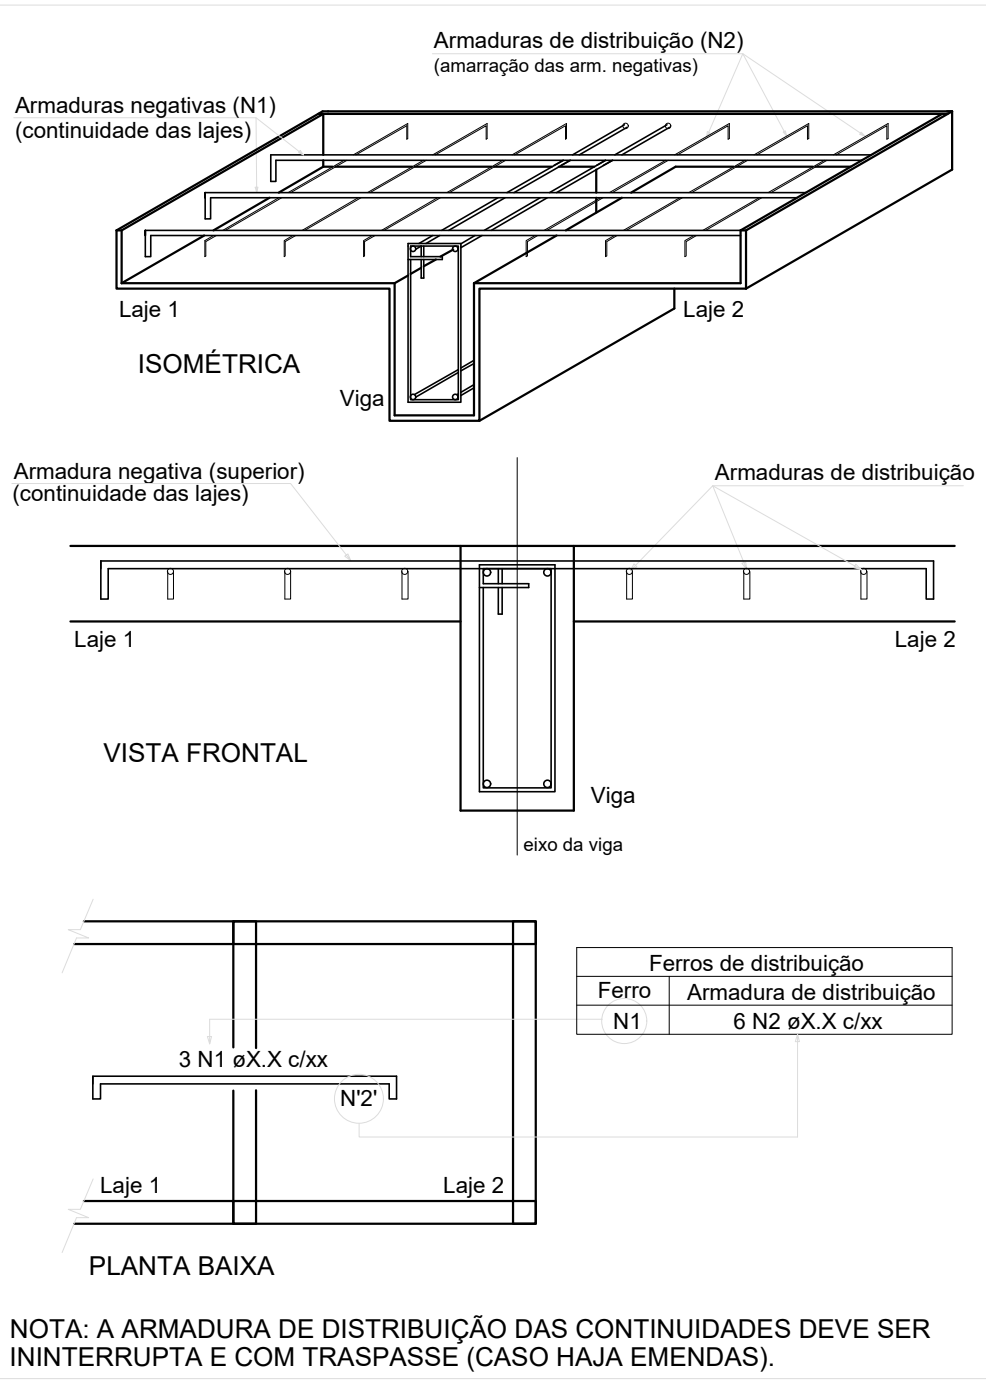

RELAÇÃO DO AÇO					
Negativos Y					
AÇO	N	DIAM (mm)	QUANT	C.UNIT (cm)	C.TOTAL (cm)
CA60	1	4.2	4	196	784
	2	4.2	15	153	2295
	3	4.2	7	103	721
	4	5.0	2	151	302
	5	5.0	3	198	594
	6	5.0	10	35	350
	7	5.0	10	80	800
	8	5.0	8	118	944
	9	5.0	6	69	414
	10	5.0	8	168	1344
	11	5.0	6	49	294

RESUMO DO AÇO			
AÇO	DIAM (mm)	C.TOTAL (m)	PESO + 10% (kg)
CA60	4.2 5.0	38 50.4	4.5 8.5
PESO TOTAL (kg)			
CA60	13.1		

Volume de concreto (C-25) = 0.00 m³
Área de forma = 0.00 m²

BLOCO DA DELEGACIA PRANCHAS DE: 296 a 348

REVISÃO	DESCRIÇÃO	REVISADO POR	DATA
REVISÃO 00	EMIÇÃO INICIAL	WAGNER	MARÇO/2024

SECRETARIA DE ESTADO DA SEGURANÇA PÚBLICA			DIRETORIA DE ARQUITETURA E EDIFICAÇÕES PRAÇA TOBIAS BARRETO, nº 20, BAIRRO SÃO JOSÉ CEP: 49050-220 ARACAJU/SE TELS: (79)3216-5454 / (79)98851-9337
TIPO PROJETO: ESTRUCTURAL EXECUTIVO DA CONSTRUÇÃO DO CENTRO INTEGRADO DE SEGURANÇA PÚBLICA (CISP) EM NOSSA SENHORA DA GLÓRIA/SE		Nº DA PRANCHA	
ASSUNTO: BLOCO DA DELEGACIA ARM NEGATIVA DA LAJES DO TÉRREO DIR Y		321/348	
END.: RUA ANTÔNIO JOAQUIM DE FARIAS, S/N – N. SRA DA GLÓRIA – SE			
AUTOR DO PROJETO: WAGNER DARY DA SILVA			
RESPONSÁVEL TÉCNICO: WAGNER DARY DA SULVA RN: 270771497-6			
ESCALA: INDICADO	DATA: MARÇO/2024	DESENHISTA: WAGNER DARY DA SILVA	