



Planta de vigotas pré-moldadas
escala 1:50

P4=P9=P10=P20=P22=P26=
=P30=P33=P40=P43=P44=
=P45=P48

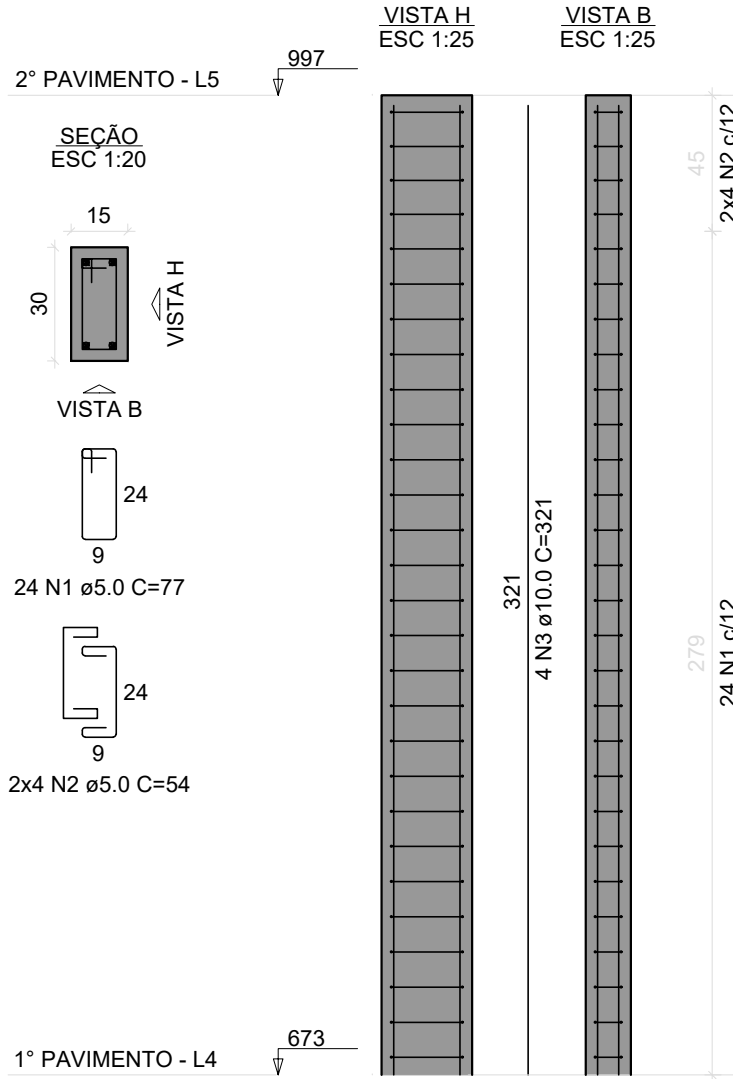

P5=P32

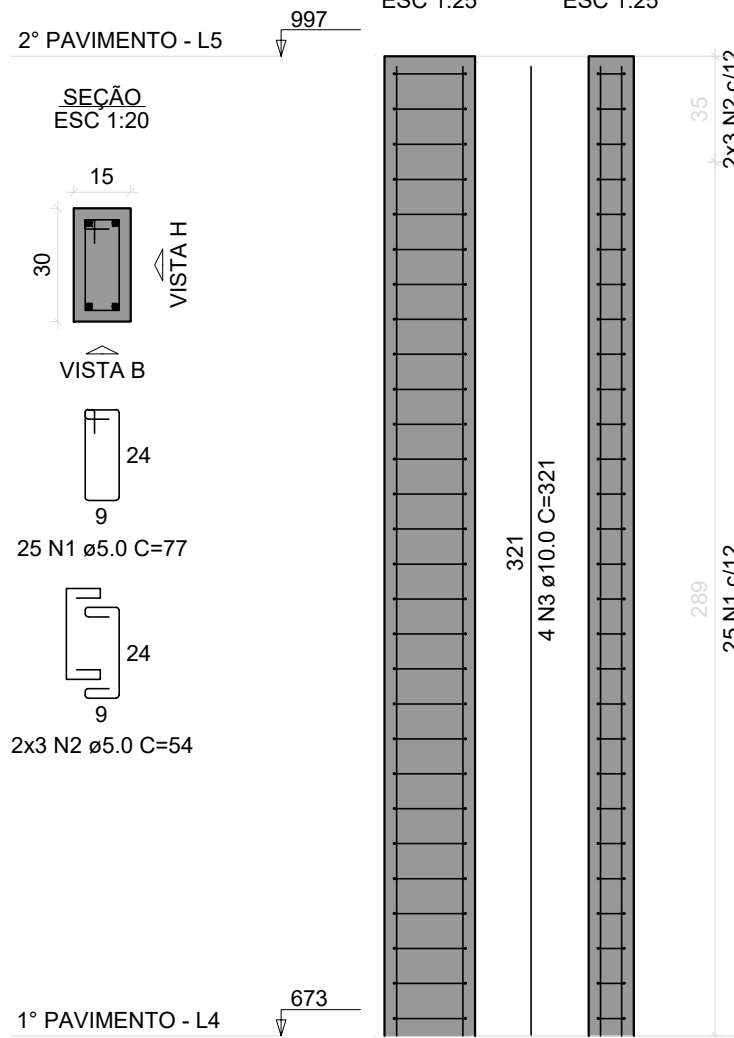

RELAÇÃO DO AÇO				
13xP4-L5		2xP5-L5		
AÇO	N	DIAM (mm)	QUANT	C.UNIT (cm)
CA60	1	5.0	362	77
CA50	2	5.0	116	54
	3	10.0	60	321
RESUMO DO AÇO				
AÇO	DIAM (mm)	C.TOTAL (m)	PESO + 10% (kg)	
CA50	10.0	192.6	130.6	
CA60	5.0	341.4	57.9	
PESO TOTAL (kg)				
CA50		130.6		
CA60		57.9		
Volume de concreto (C-25) = 2.19 m³				
Área de forma = 43.74 m²				

BLOCO DA DELEGACIA PRANCHAS DE: 296 a 348

REVISÃO	DESCRIÇÃO	REVISADO POR	DATA
REVISÃO 00	EMIÇÃO INICIAL	WAGNER	MARÇO/2024

SECRETARIA DE ESTADO DA SEGURANÇA PÚBLICA		 SERGIPE GOVERNO DO ESTADO	DIRETORIA DE ARQUITETURA E EDIFICAÇÕES FRAÇA TOBIAS BARRETO, nº 20, BAIRRO SÃO JOSÉ CEP: 49050-220 ARACAJU/SE TELS: (79)3216-5454 / (79)98851-9337
TIPO PROJETO: PROJETO ESTRUTURAL EXECUTIVO DA CONSTRUÇÃO DO CENTRO INTEGRADO DE SEGURANÇA PÚBLICA (CISP) EM NOSSA SENHORA DA GLÓRIA/SE			Nº DA PRANCHA
ASSUNTO: BLOCO DA DELEGACIA VIGOTAS DO 1º PAVIMENTO			335/348
END.: RUA ANTÔNIO JOAQUIM DE FARIAS, S/N – N. SRA DA GLÓRIA – SE			
AUTOR DO PROJETO: WAGNER DARY DA SILVA			
RESPONSÁVEL TÉCNICO: WAGNER DARY DA SULVA RN: 270771497-6			
ESCALA: INDICADO	DATA: MARÇO/2024	DESENHISTA: WAGNER DARY DA SILVA	