


CROQUI DE REFERÊNCIA

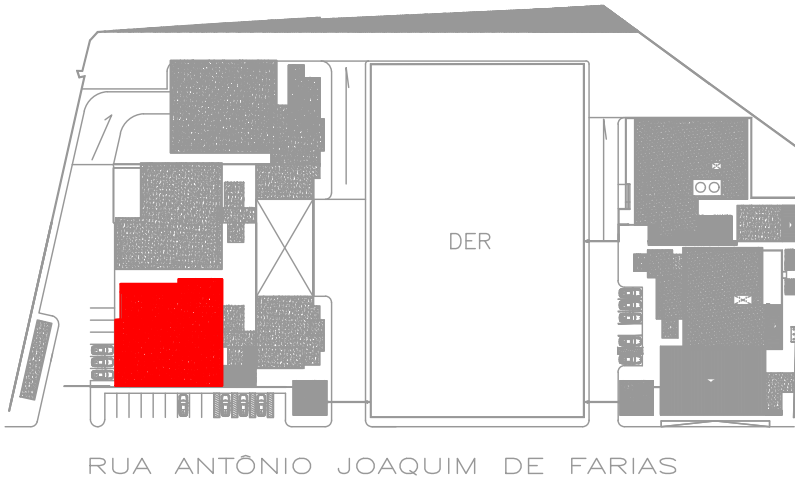

LEGENDA	
	Interruptor simples 1 tecla - 1,20m do piso
	Interruptor simples 2 teclas - 1,20m do piso
	Interruptor simples 3 teclas - 1,20m do piso
	Caixa 4x4" de embutir
	Luminária de sobrepor, corpo/ refletor e aletas, para uso de 2 lampadas tubled de 20w
	Luminária tipo Arandela
	Interruptor sensor de presença
	Quadro de distribuição
	Tomada alta 2P+T, a 2,20m do piso
	Tomada baixa 2P+T, a 0,30m do piso
	Tomada média 2P+T, a 1,20m do piso
	Tomada de teto 2P+T
	Condulete de alumínio
	Saída simples e dupla para eletroduto
	Eletroduto flexível embutido na parede
	Eletrosuto flexível embutido no teto
	Eletroduto embutido no piso

NOTAS GERAIS

- NA EXECUÇÃO DO PROJETO DEVERÃO SER OBSERVADAS AS ORIENTAÇÕES TÉCNICAS DAS NORMAS ABNT NBR 5410/08 E NDU 001;
- INSTALAÇÃO EMBUTIDA EM LAJE DE (PISO OU TETO) E ALVENARIA: ELETRODUTO DE PVC CORRUGADO TIPO REFORÇADO CONFORME NBR 15465;
- TODOS OS DUTOS E CAIXAS NO TETO OU PAREDE, SERÃO PVC LISO;
- TODA CAIXA PARA PONTO OU PASSAGEM DE CONDUTORES SERÁ PVC;
- OS ELETRODUTOS NÃO COTADOS SERÃO DE Ø3/4";
- OS CONDUTORES DOS CIRCUITOS TERMINAIS SERÃO DE COBRE ELETROLÍTICO.COM ISOLAMENTO 750V,BWF 70° E DEVERÃO ASSUMIR OS SEGUINTES CRITÉRIOS:
  - FASE - VERMELHO, PRETA E BRANCO
  - NEUTRO - AZUL CLARO
  - TERRA - VERDE
  - RETORNO - AMARELO
- A SEQUÊNCIA DE CONDUTORES NAS TOMADAS DEVERÁ SER:

NEUTRO  
AZUL

FASE  
VERMELHO

TERRA  
VERDE
- OS CONDUTORES DE UM MESMO CIRCUITO, DEVERÁ SER INSTALADOS NO MESMO DUTO;
- TODAS AS TOMADAS DE USO GERAL SERÃO DO TIPO 2P+T-10A (20A P/ DE USO ESPEC.) NO PADRÃO BRASILEIRO;
- TOMADA EM TENSÃO 220V-20A DEVERÁ SER CLARAMENTE MARCADA POR PLACA OU ADESIVO CELADO EM SUA PLACA;
- EM TODAS AS CAIXAS DE SAÍDA, OS CIRCUITOS DEVERÃO SER IDENTIFICADOS;
- TODAS AS PARTES METÁLICAS DE EQUIPAMENTOS ELÉTRICOS NÃO ENERGIZADAS, DEVERÃO SER ATERRADAS;
- TODOS OS CONDUTORES DE ALIMENTAÇÃO DO QUADRO ELÉTRICO, PONTOS DE FORÇA, TERÃO ISOLAMENTO 0,6/1kV EPR OU XLPE, 90° C, CLASSE 2;
- PARA BITOLA DOS CONDUTORES VER QUADRO DE CARGA-PROTEÇÕES VER DIAGRAMA;
- TODA TUBULAÇÃO EMBUTIDA NO PISO ÁREA EXTERNA, SERÃO DO TIPO CORRUGADO PEAD E DEVERÁ OBRIGATORIAMENTE TER PROFUND. MÍNIMA DE 50CM. QUANDO FOR INSTALADO EM PASSAGEM DE VEÍCULOS TERÁ PROTEÇÃO À AÇÃO MECÂNICA POR CAMADA DE CONCRETO;
- APÓS CONCLUSÃO DOS SERVIÇOS DEVERÁ SER FEITA A "VERIFICAÇÃO FINAL" CONFORME PRESCRIÇÃO EM 7.1 DA NORMA NBR 5410/2008 ABNT.

BLOCO BPM – PRANCHAS: 02 de 05

REVISÃO	DESCRIÇÃO	REVISADO POR	DATA
REVISÃO 00	EMIÇÃO INICIAL	BRUNO ROCHA	24/01/2024

SECRETARIA DE ESTADO DA SEGURANÇA PÚBLICA	 <b>SERGIPE</b> GOVERNO DO ESTADO	DIRETORIA DE ARQUITETURA E EDIFICAÇÕES PRAÇA TOBIAS BARRETO, nº 20, BAIRRO SÃO JOSÉ CEP. 49050-220 ARACAJU/SE TELS: (79)3216-5454 / (79)98851-9337
--	---	---

TIPO: PROJETO ELÉTRICO EXECUTIVO DA CONSTRUÇÃO DO CENTRO INTEGRADO DE SEGURANÇA PÚBLICA (CISP) EM NOSSA SENHORA DA GLÓRIA/SE	Nº DA PRANCHA
--	---------------

12/43

ASSUNTO:	BLOCO DELEGACIA 1º PAVIMENTO
----------	---------------------------------

END.: RUA ANTÔNIO JOAQUIM DE FARIAS, S/N – N. SRA DA GLÓRIA/SE

AUTOR DO PROJETO: GABRIEL MARCIONILO DA SILVA BRITO

RESPONSÁVEL TÉCNICO: BRUNO ROCHA DOS SANTOS RN: 02167625537

ESCALA: 1/50	DATA: 01/2024	DESENHISTA: GABRIEL MARCIONILO
-----------------	------------------	-----------------------------------