




V1
ESC 1:50

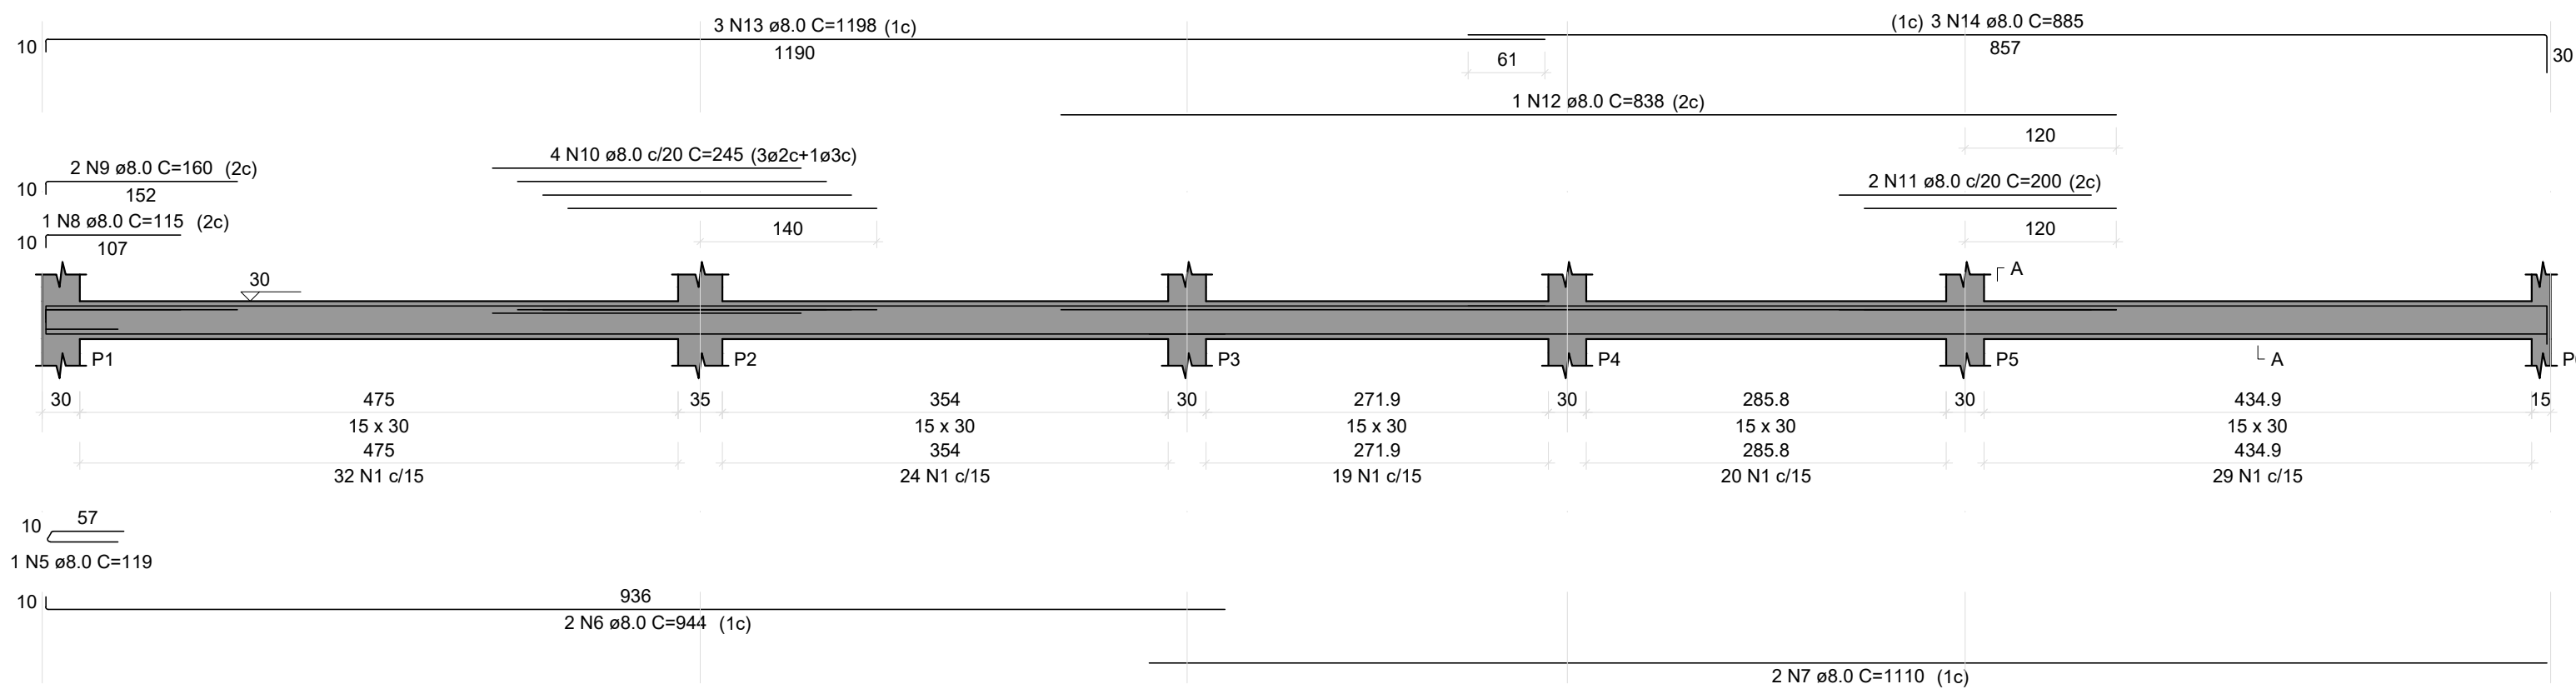


V3
ESC 1:50

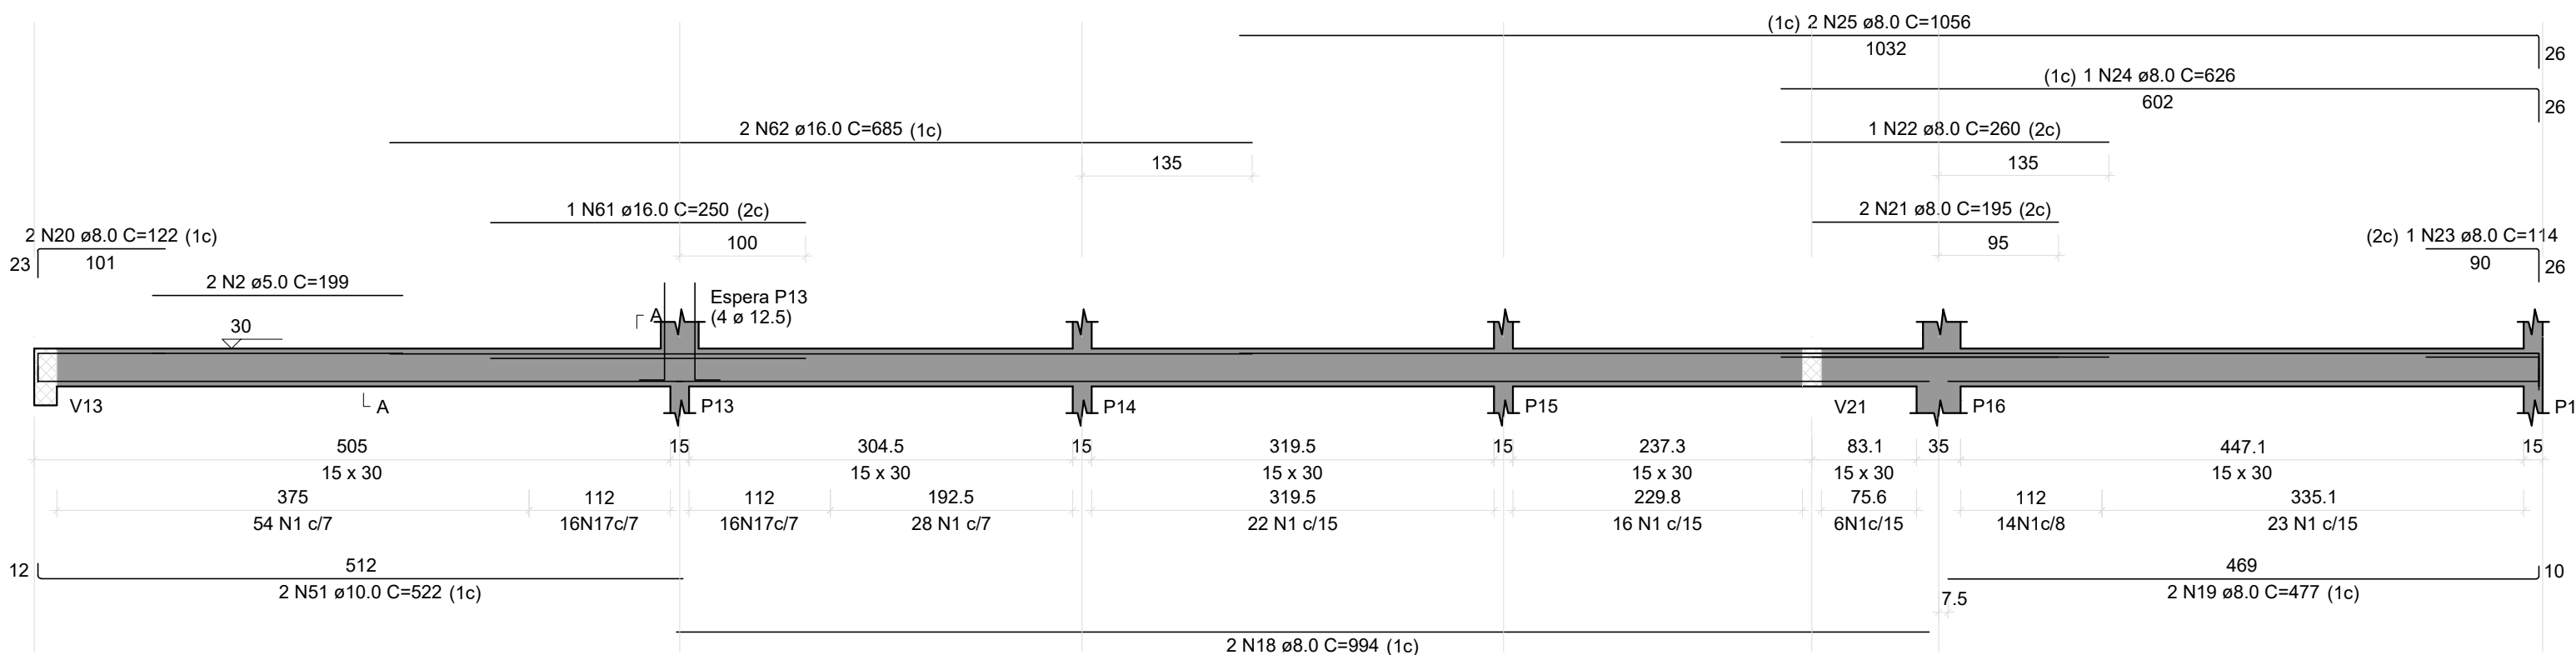


V5
ESC 1:50

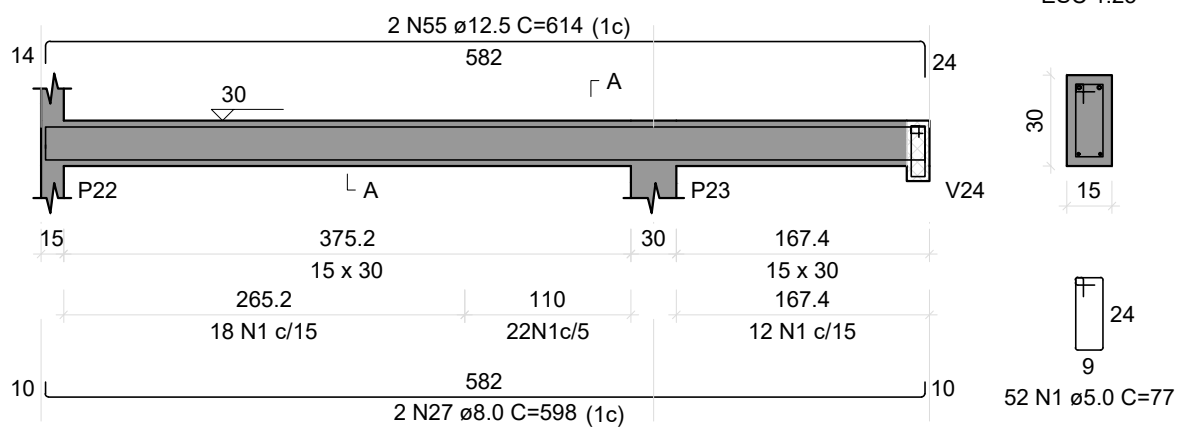


V6
ESC 1:50

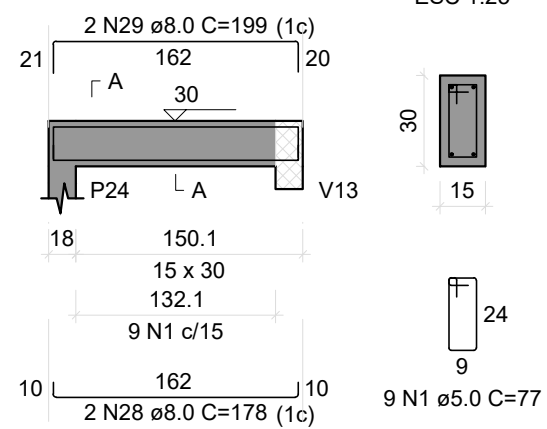


V7
ESC 1:50

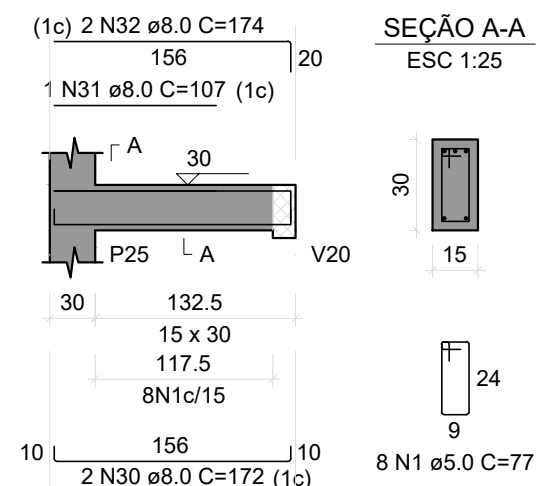


V8
ESC 1:50

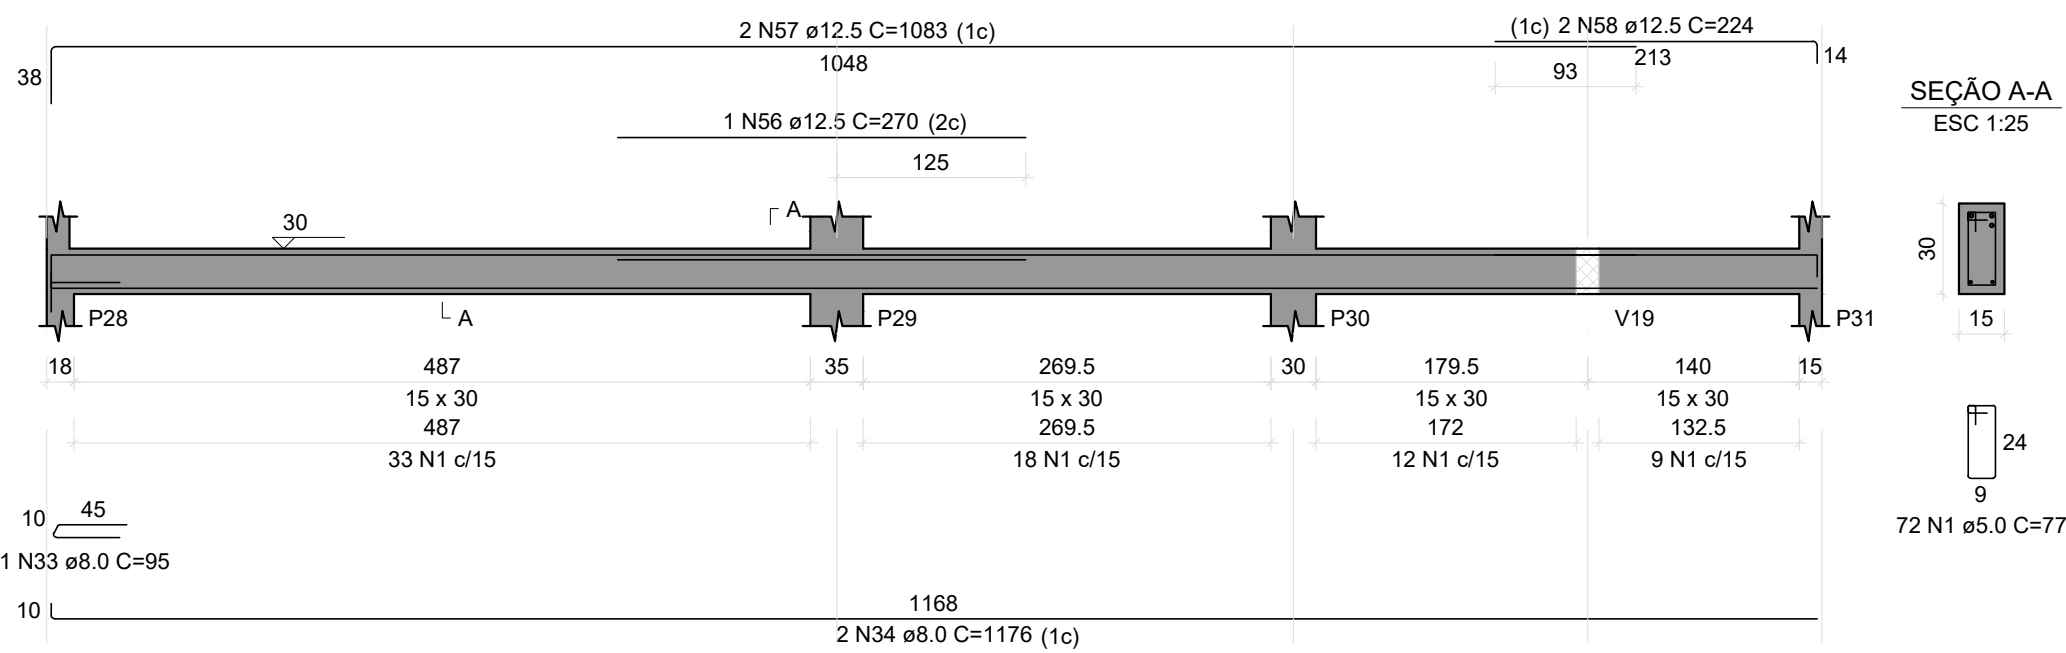


V10
ESC 1:50

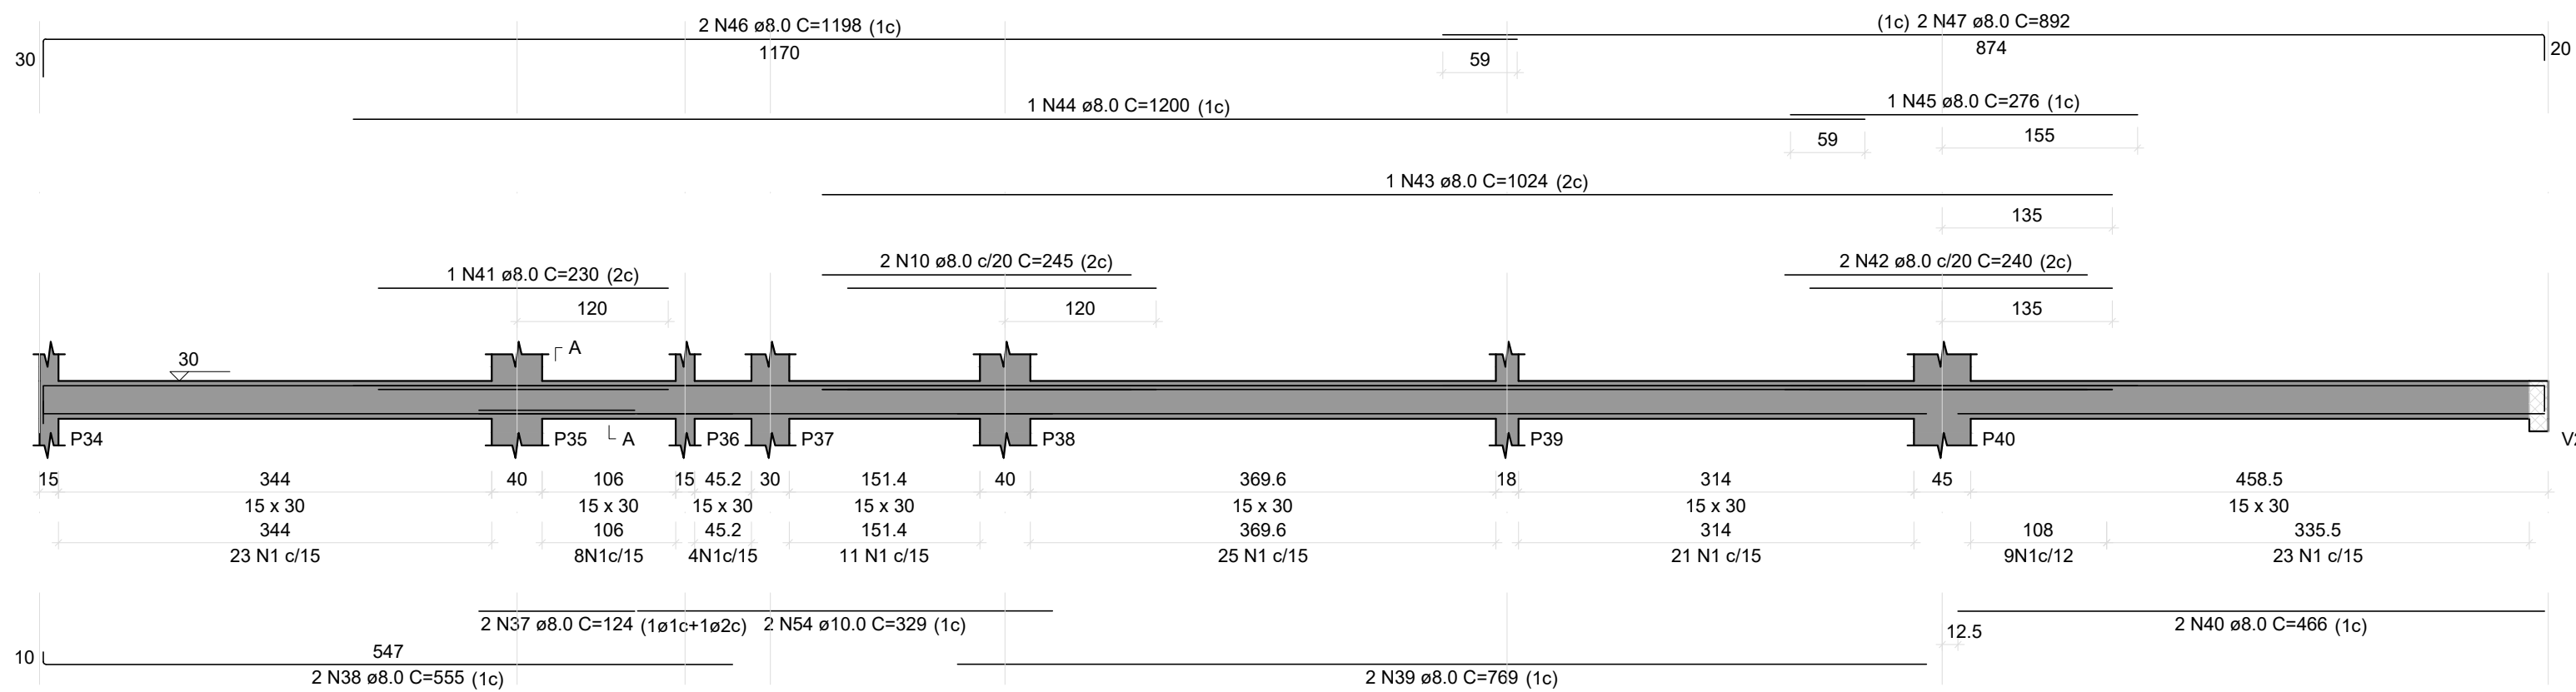

V2
ESC 1:50

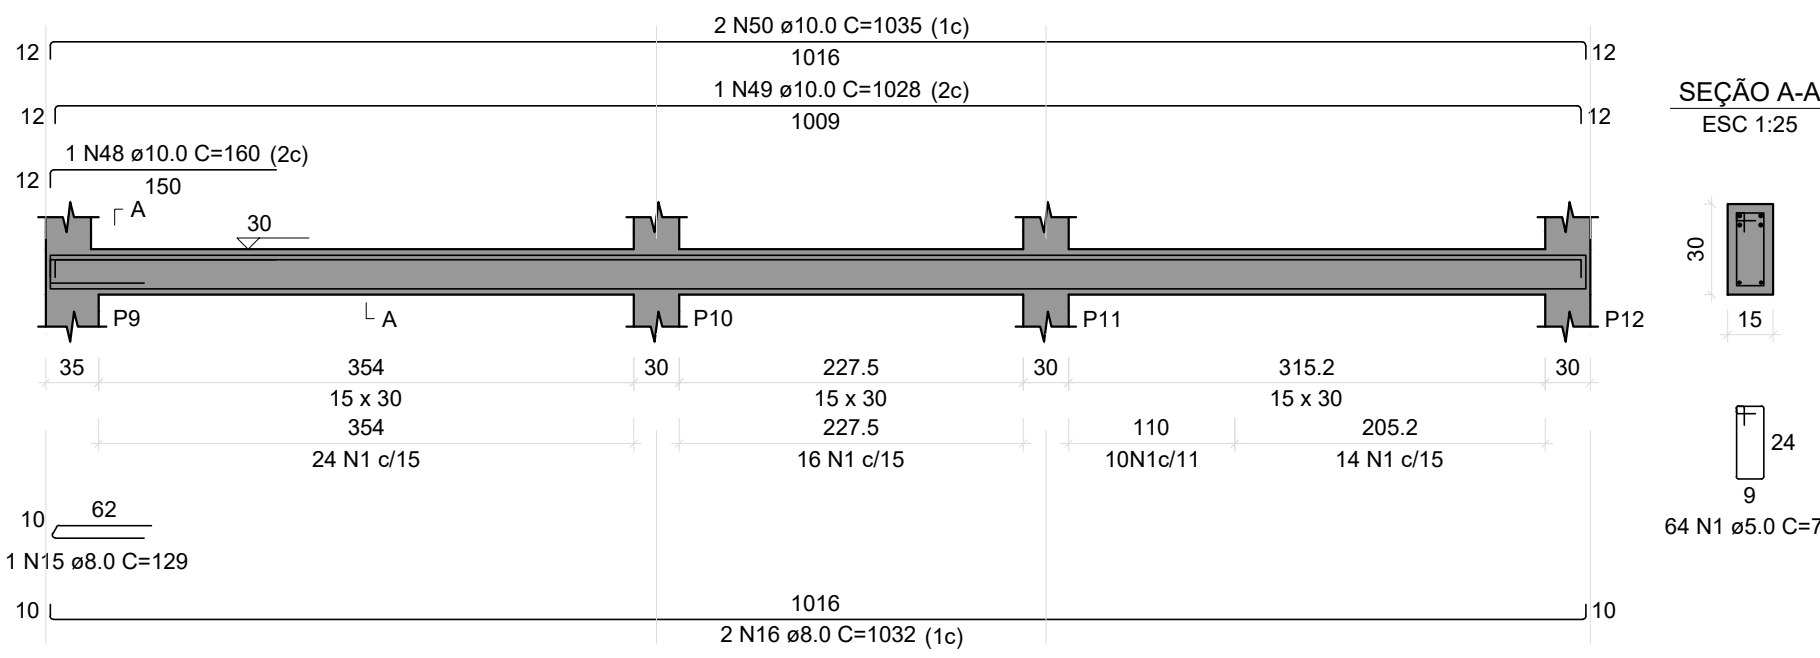

V4
ESC 1:50

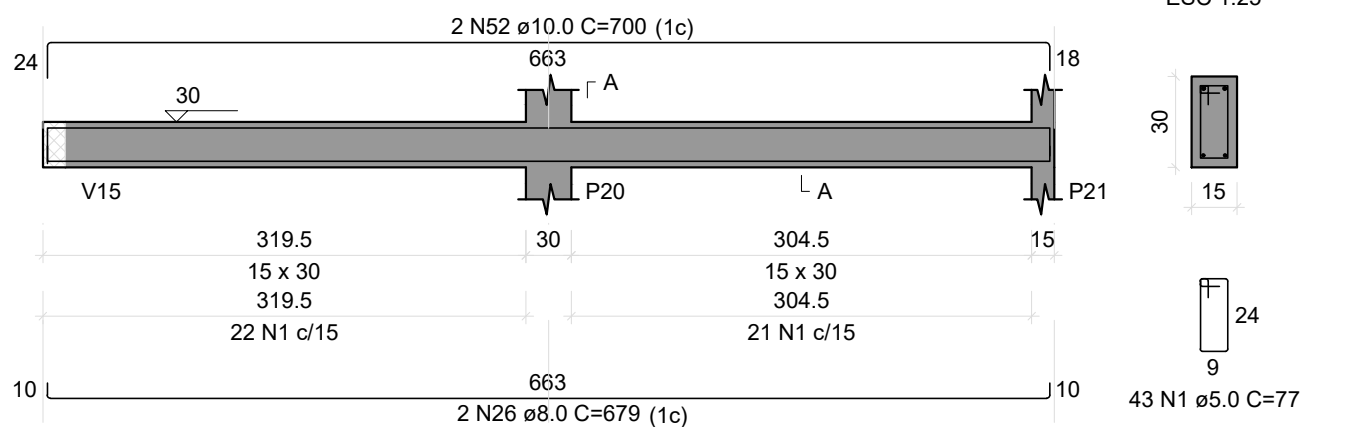

RELAÇÃO DO AÇO

AÇO	N	DIAM (mm)	QUANT	C.UNIT (cm)	C.TOTAL
CA60	1	5.0	659	77	50743
	2	5.0	2	199	398
	3	5.0	40	97	3880
	4	5.0	2	232	464
	5	8.0	1	119	119
	6	8.0	2	944	1888
	7	8.0	2	1110	2220
	8	8.0	2	115	115
	9	8.0	2	160	320
	10	8.0	6	245	1470
	11	8.0	2	200	400
	12	8.0	1	838	838
	13	8.0	3	1198	3594
	14	8.0	3	885	2655
	15	8.0	1	129	129
	16	8.0	2	1032	2064
	17	8.0	32	78	2496
	18	8.0	2	994	1988
	19	8.0	2	477	954
	20	8.0	2	122	244
	21	8.0	2	195	390
	22	8.0	1	280	260
	23	8.0	1	114	114
	24	8.0	1	626	626
	25	8.0	2	1056	2112
	26	8.0	2	679	1358
	27	8.0	2	598	1196
	28	8.0	2	178	356
	29	8.0	2	199	398
	30	8.0	2	172	344
	31	8.0	1	107	107
	32	8.0	2	174	348
	33	8.0	1	95	95
	34	8.0	2	1176	2352
	35	8.0	1	89	89
	36	8.0	2	835	1670
	37	8.0	2	124	248
	38	8.0	2	555	1110
	39	8.0	2	769	1538
	40	8.0	2	466	932
	41	8.0	1	230	230
	42	8.0	2	240	480
	43	8.0	1	1024	1024
	44	8.0	1	1200	1200
	45	8.0	2	276	552
	46	8.0	2	1198	2396
	47	8.0	2	892	1784
	48	10.0	1	160	160
	49	10.0	1	1028	1028
	50	10.0	2	1035	2070
	51	10.0	2	522	1044
	52	10.0	2	700	1400
	53	10.0	1	99	99
	54	10.0	2	329	658
	55	12.5	2	614	1228
	56	12.5	1	270	270
	57	12.5	2	1083	2166
	58	12.5	2	224	448
	59	12.5	1	230	230
	60	12.5	2	618	1236
	61	16.0	1	250	250
	62	16.0	2	685	1370

RESUMO DO AÇO

AÇO	DIAM (mm)	C.TOTAL (m)	PESO + 10% (kg)
CA50	8.0	445.3	193.3
	10.0	64.6	43.8
	12.5	55.8	59.1
	16.0	16.2	28.1
	5.0	554.9	94.1

PESO TOTAL (kg)

CA50 324.3


CA60 94.1

Volume de concreto (C-25) = 4.46 m³

Área de forma = 25.69 m²

BLOCO DO COGERP PRANCHAS: 01 a 046

REVISÃO	DESCRIÇÃO	REVISADO POR	DATA
REVISÃO 00	EMIÇÃO INICIAL	WAGNER DARY	08/03/2024

SECRETARIA DE ESTADO DA SEGURANÇA PÚBLICA		 SERGIPE GOVERNO DO ESTADO		DIRETORIA DE ARQUITETURA E EDIFICAÇÕES PRAÇA TOBIAS BARRETO, nº 20, BAIRRO SÃO JOSÉ CEP. 49050-220 ARACAJU/SE TELS: (79)3216-5454 / (79)98851-9337	
TIPO: PROJETO ESTRUTURAL DA CONSTRUÇÃO DO CENTRO INTEGRADO DE SEGURANÇA PÚBLICA (CISP) EM NOSSA SENHORA DA GLÓRIA/SE				Nº DA PRANCHA 13/348	
ASSUNTO: BLOCO DO COGERP VIGAS SUBSOLO 01					
END.: RUA ANTÔNIO JOAQUIM DE FARIAS, S/N – N. SRA DA GLÓRIA – SE					
AUTOR DO PROJETO: WAGNER DARY DA SILVA					
RESPONSÁVEL TÉCNICO: WAGNER DARY DA SILVA				RN: 270771497-6	
ESCALA: INDICADA	DATA: 03/2024	DESENHISTA: WAGNER DARY			