




V1
ESC 1:50

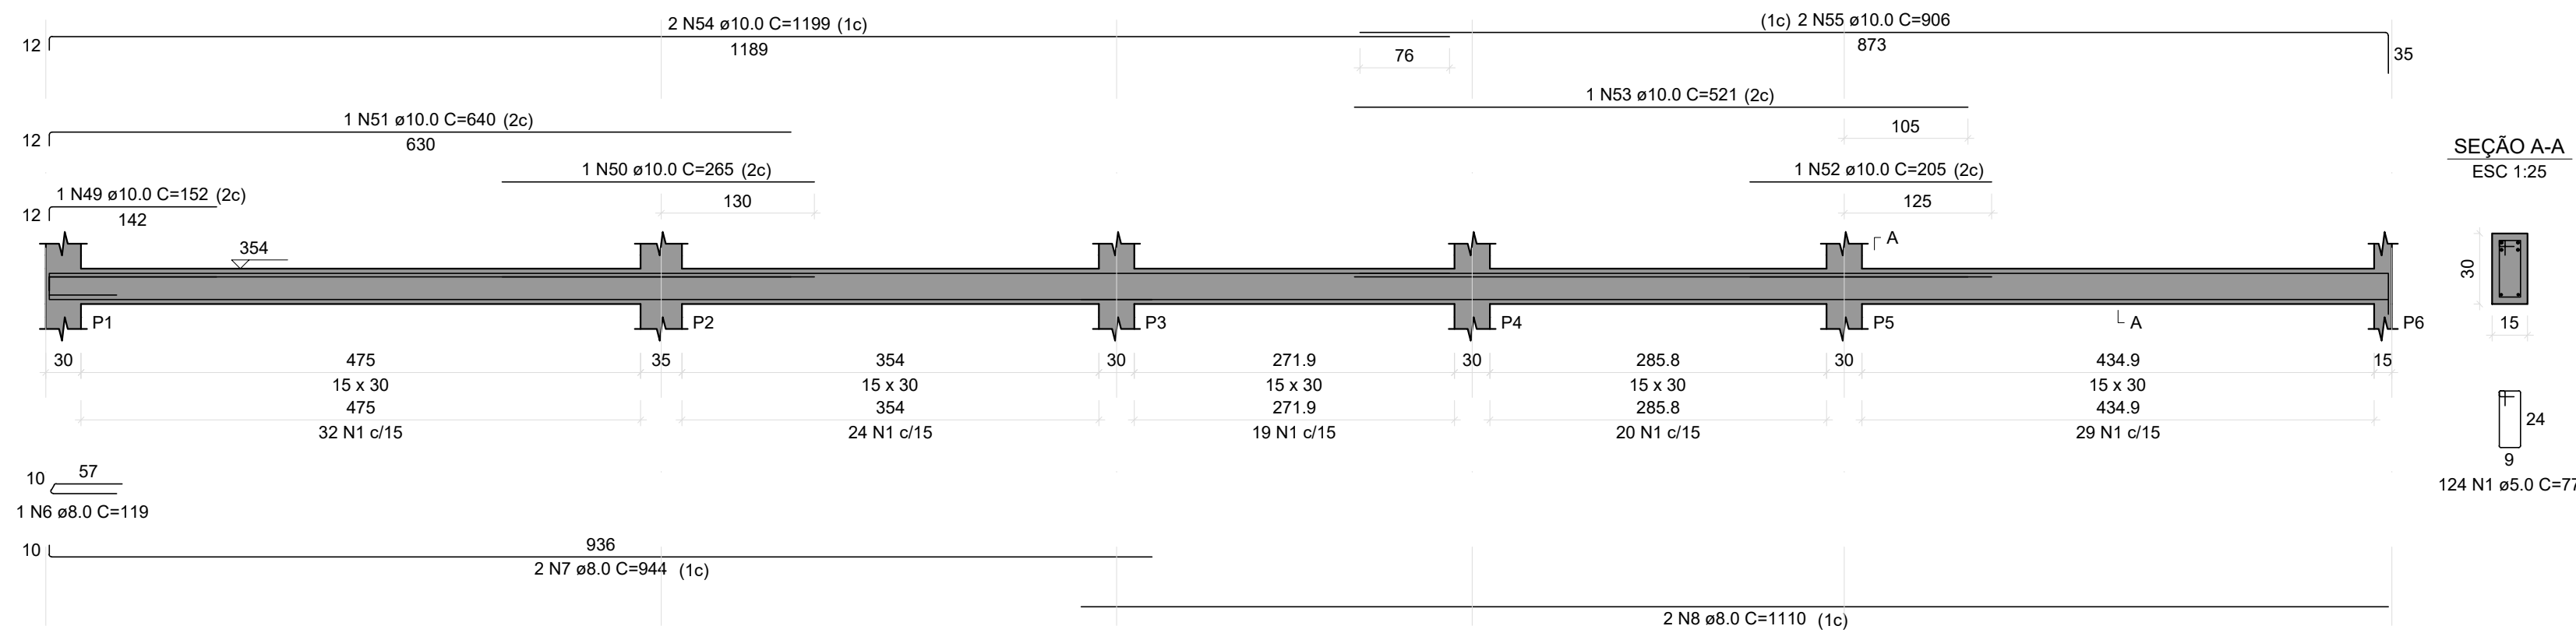


V3
ESC 1:50

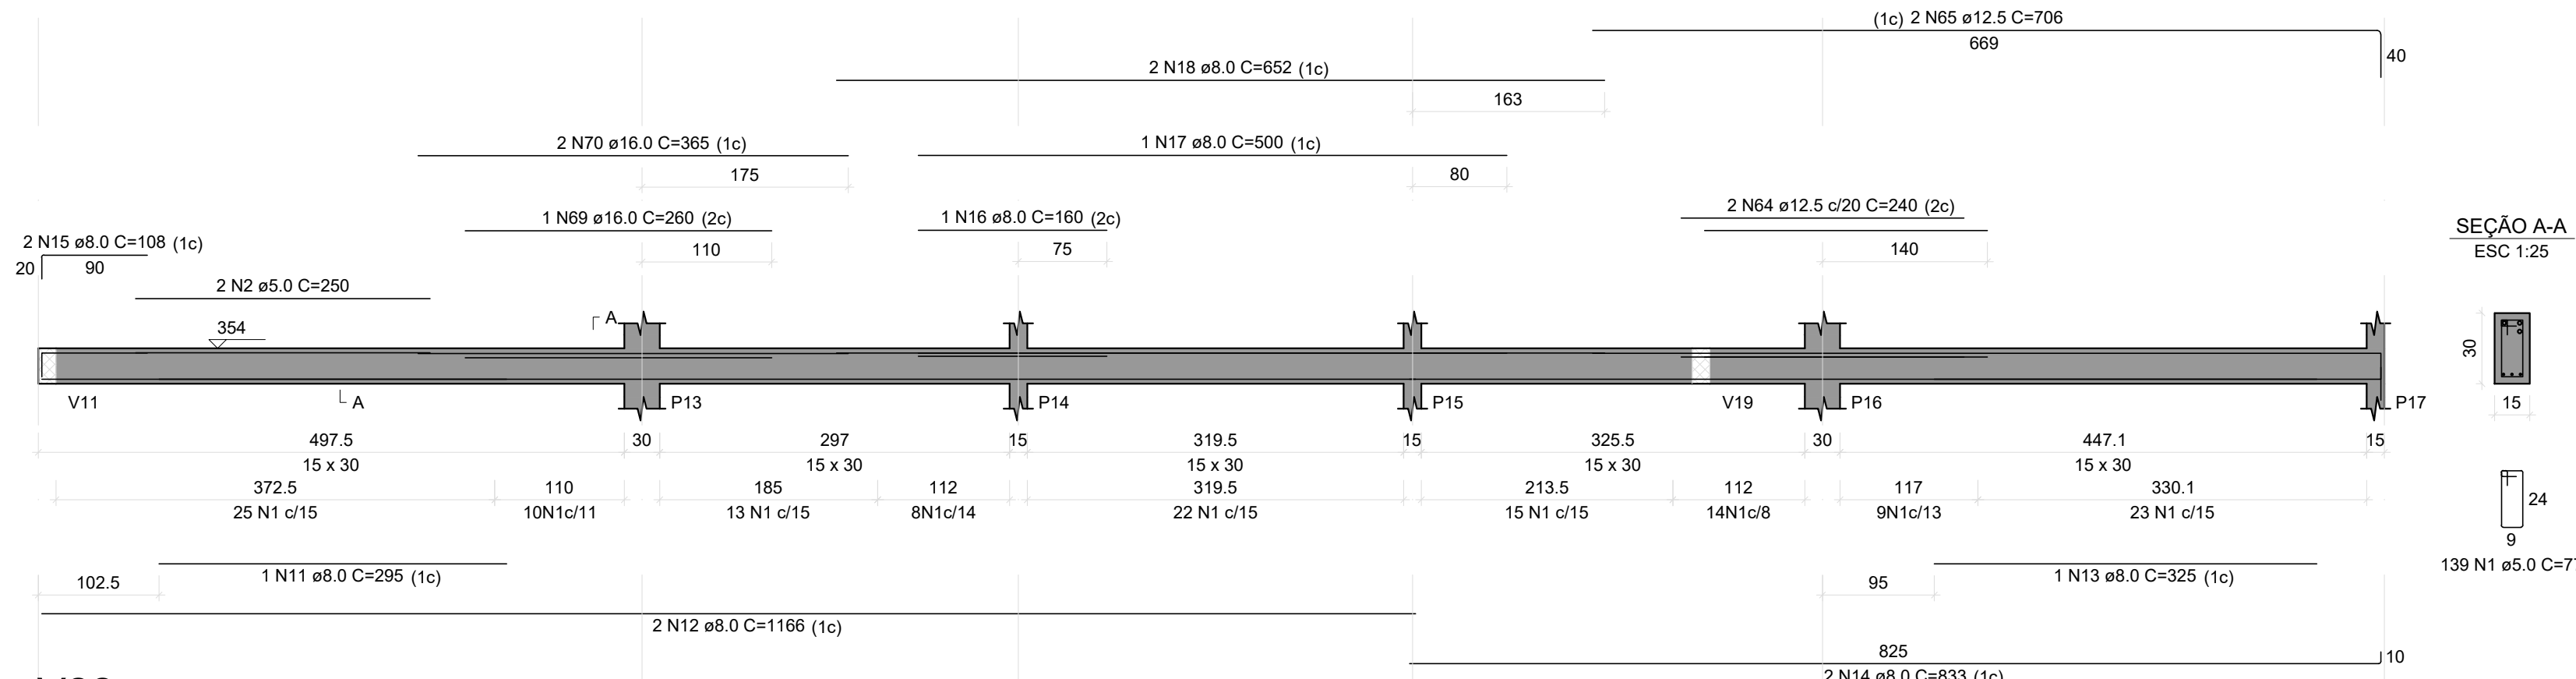


V22
ESC 1:50

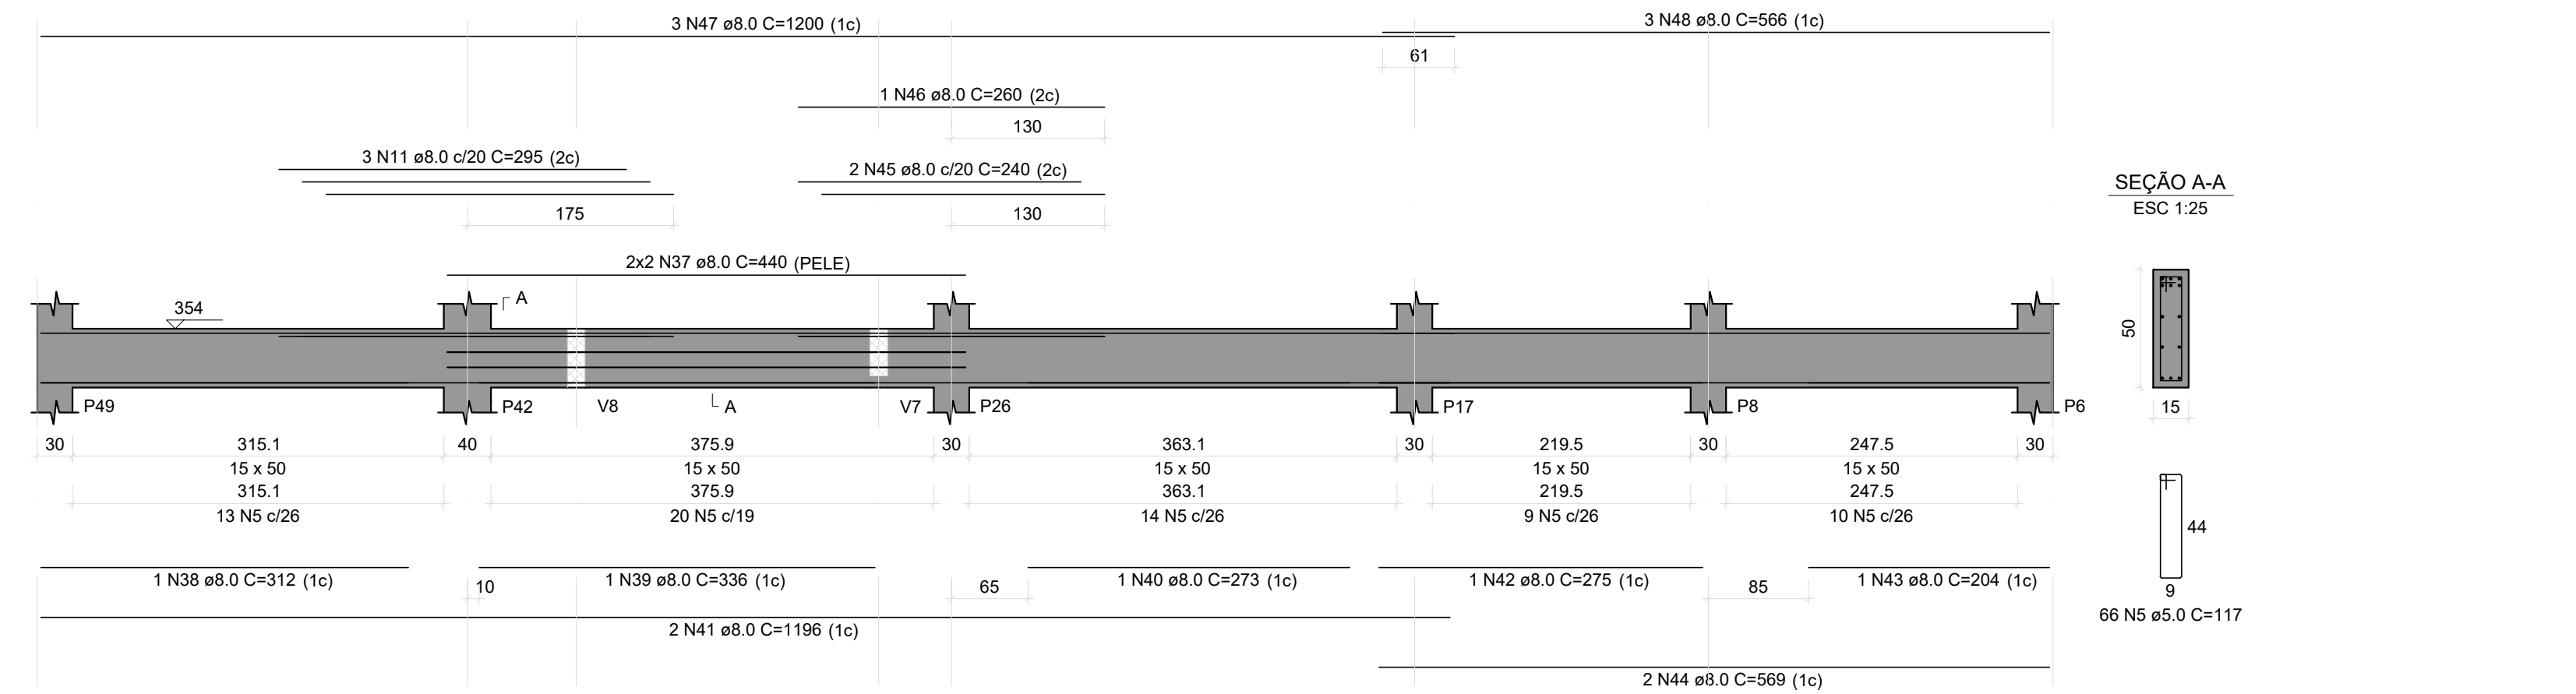


V8
ESC 1:50

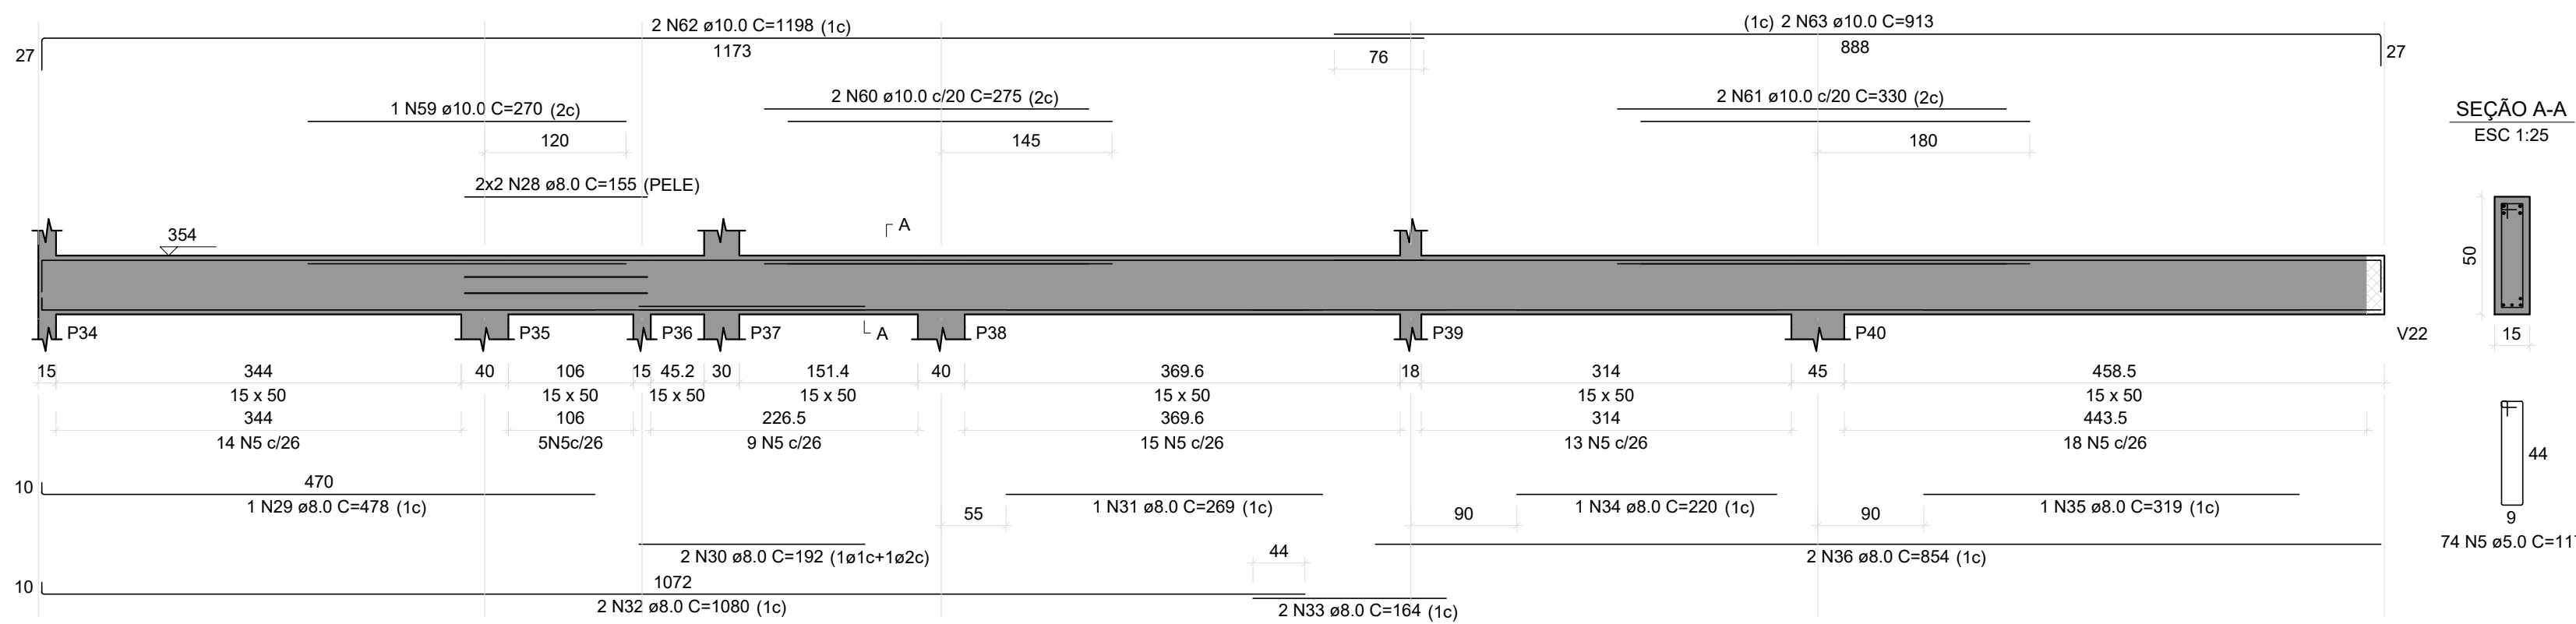


V2
ESC 1:50

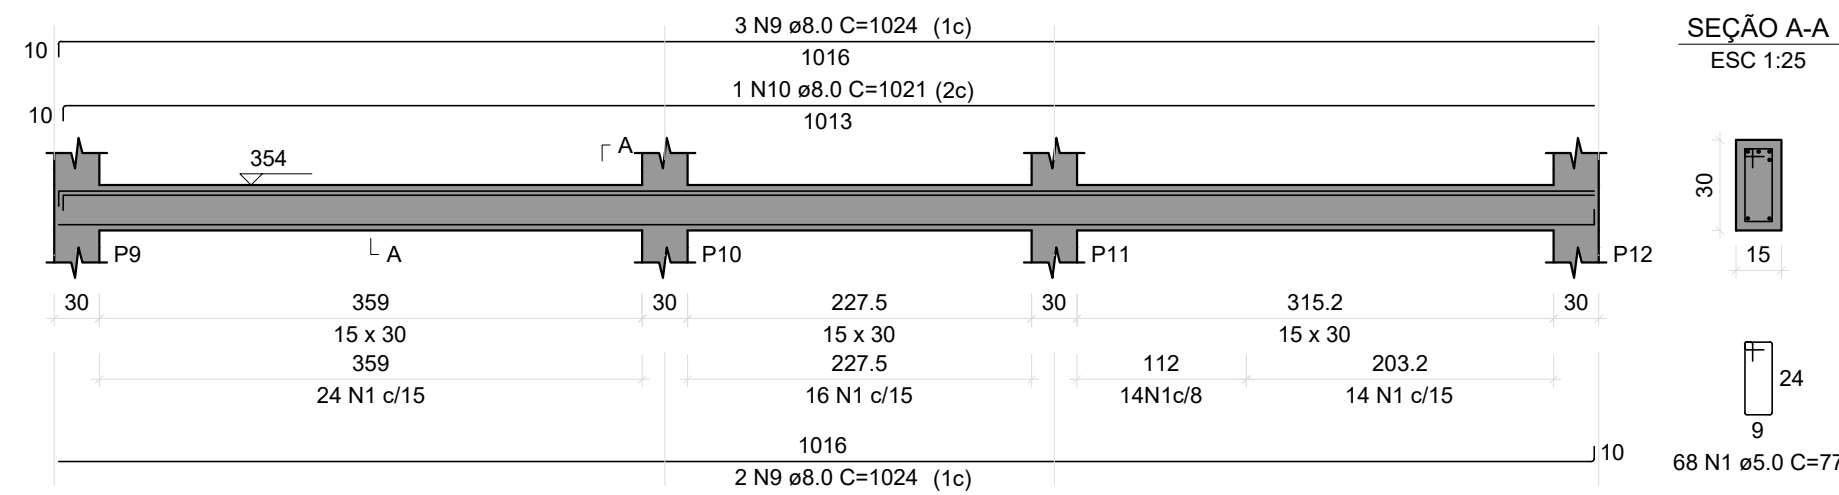


V4
ESC 1:50

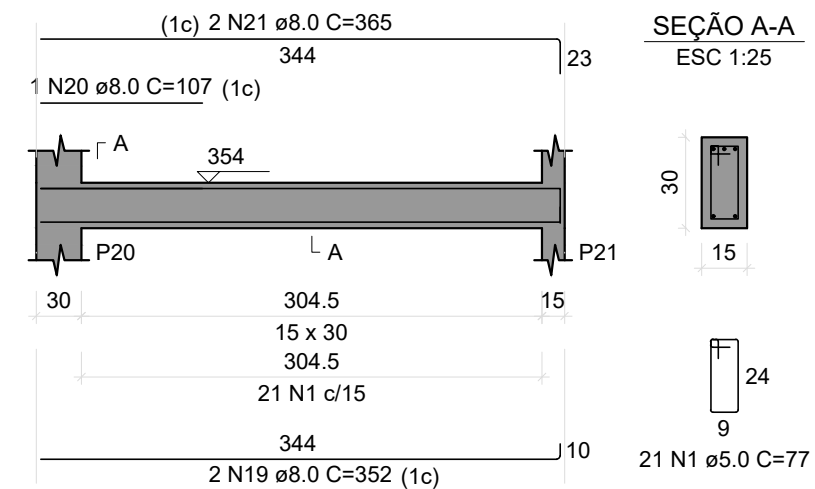


V5
ESC 1:50

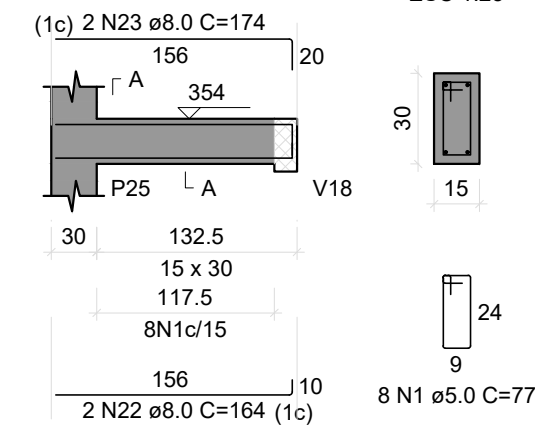

V6
ESC 1:50

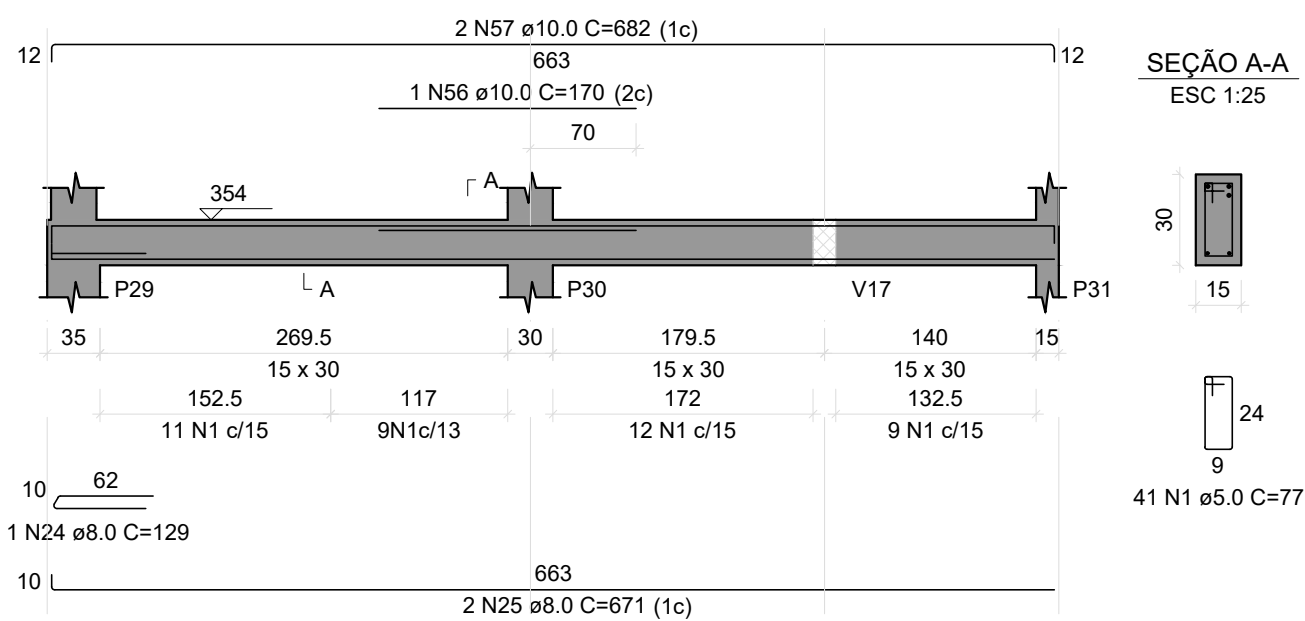

V7
ESC 1:50

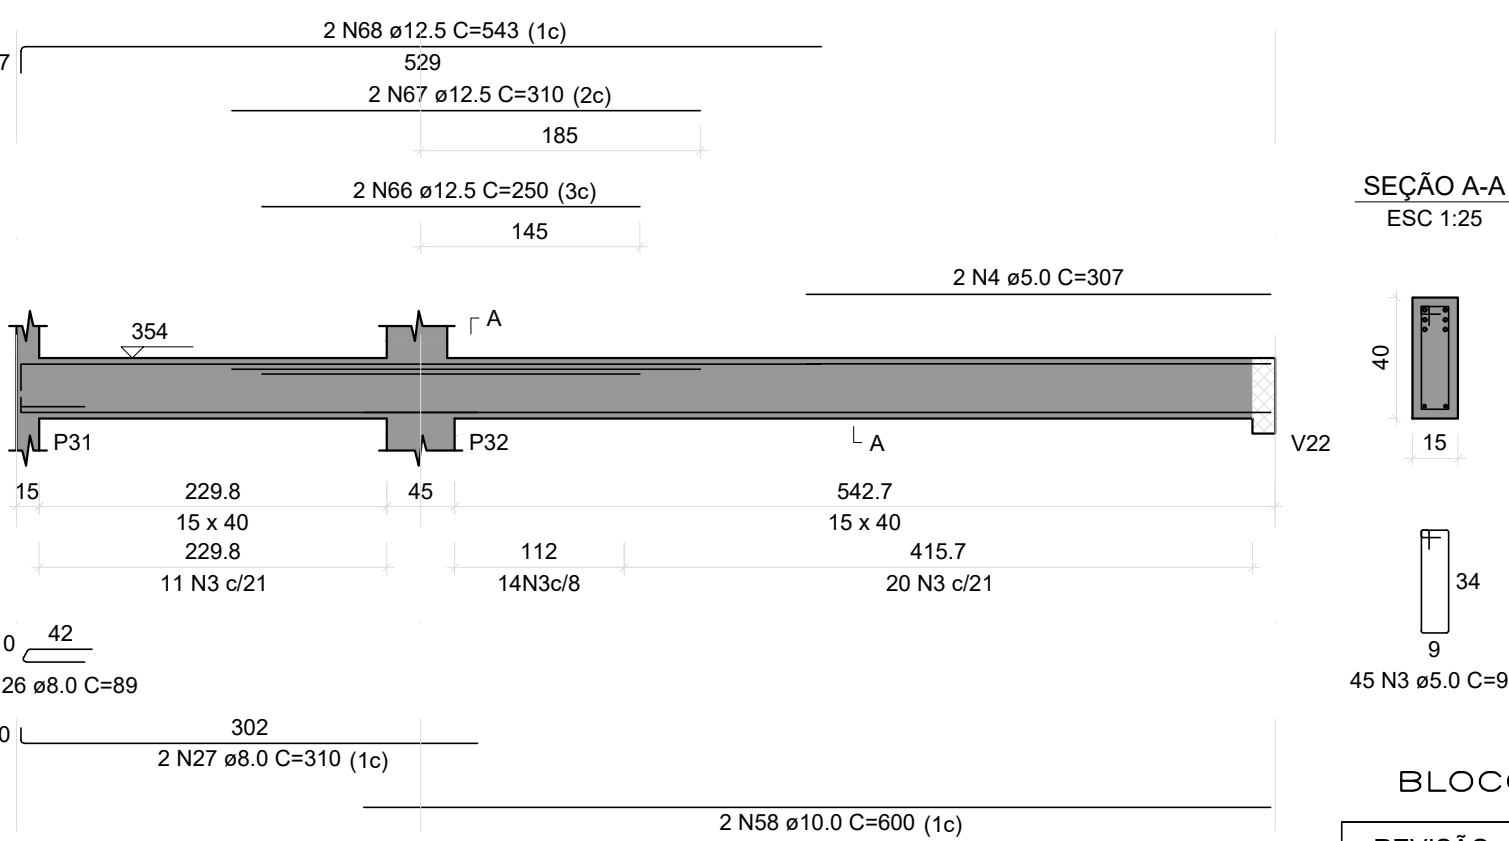

RELAÇÃO DO AÇO

AÇO	N	DIAM (mm)	QUANT	C.UNIT (cm)	C.TOTAL (cm)
CA60	1	5.0	401	77	30877
	2	5.0	2	250	500
	3	5.0	45	97	4365
	4	5.0	2	307	614
	5	5.0	140	117	16380
CA50	6	8.0	1	119	119
	7	8.0	2	944	1888
	8	8.0	2	1110	2220
	9	8.0	5	1024	5120
	10	8.0	1	1021	1021
	11	8.0	4	295	1180
	12	8.0	2	1166	2332
	13	8.0	1	325	325
	14	8.0	2	833	1666
	15	8.0	2	108	216
	16	8.0	1	160	160
	17	8.0	1	500	500
	18	8.0	2	652	1304
	19	8.0	2	352	704
	20	8.0	1	107	107
	21	8.0	2	365	730
	22	8.0	2	164	328
	23	8.0	2	174	348
	24	8.0	1	129	129
	25	8.0	2	671	1342
	26	8.0	1	89	89
	27	8.0	2	310	620
	28	8.0	4	155	620
	29	8.0	1	478	478
	30	8.0	2	192	384
	31	8.0	1	269	269
	32	8.0	2	1080	2160
	33	8.0	2	164	328
	34	8.0	1	220	220
	35	8.0	1	319	319
	36	8.0	2	854	1708
	37	8.0	4	440	1760
	38	8.0	1	312	312
	39	8.0	1	336	336
	40	8.0	1	273	273
	41	8.0	2	1196	2392
	42	8.0	1	275	275
	43	8.0	1	204	204
	44	8.0	2	569	1138
	45	8.0	2	240	480
	46	8.0	1	260	260
	47	8.0	3	1200	3600
	48	8.0	3	566	1698
	49	10.0	1	152	152
	50	10.0	1	265	265
	51	10.0	1	640	640
	52	10.0	1	205	205
	53	10.0	1	621	621
	54	10.0	2	1199	2398
	55	10.0	2	906	1812
	56	10.0	1	170	170
	57	10.0	2	682	1364
	58	10.0	2	600	1200
	59	10.0	1	270	270
	60	10.0	2	275	550
	61	10.0	2	330	660
	62	10.0	2	1198	2396
	63	10.0	2	913	1826
	64	12.5	2	240	480
	65	12.5	2	706	1412
	66	12.5	2	250	500
	67	12.5	2	310	620
	68	12.5	2	543	1086
	69	16.0	1	260	260
	70	16.0	2	365	730

RESUMO DO AÇO

AÇO	DIAM (mm)	C.TOTAL (m)	PESO + 10% (kg)
CA50	8.0	416.6	180.8
	10.0	144.3	97.9
	12.5	41	43.4
	16.0	9.9	17.2
CA60	5.0	527.4	89.4
PESO TOTAL (kg)			
CA50	339.3		
CA60	89.4		

Volume de concreto (C-25) = 5.46 m³
Área de forma = 42.84 m²

BLOCO DO COGERP PRANCHAS: 01 a 046

REVISÃO	DESCRIÇÃO	REVISADO POR	DATA
REVISÃO 00	EMISSÃO INICIAL	WAGNER DARY	08/03/2024

SECRETARIA DE ESTADO DA SEGURANÇA PÚBLICA			DIRETORIA DE ARQUITETURA E EDIFICAÇÕES PRAÇA TOBIAS BARRETO, nº 20, BARRIO SÃO JOSÉ CEP. 49050-220 ARACAJU/SE TELS: (79)3216-5454 / (79)98851-9337
TIPO: PROJETO ESTRUTURAL DA CONSTRUÇÃO DO CENTRO INTEGRADO DE SEGURANÇA PÚBLICA (CISP) EM NOSSA SENHORA DA GLÓRIA/SE			Nº DA PRANCHA
ASSUNTO: BLOCO DO COGERP VIGAS DO TÉRREO 01			24/348
END.: RUA ANTÔNIO JOAQUIM DE FARIAS, S/N – N. SRA DA GLÓRIA – SE			
AUTOR DO PROJETO: WAGNER DARY DA SILVA			
RESPONSÁVEL TÉCNICO: WAGNER DARY DA SILVA RN: 270771497-6			
ESCALA: INDICADA	DATA: 03/2024	DESENHISTA: WAGNER DARY	